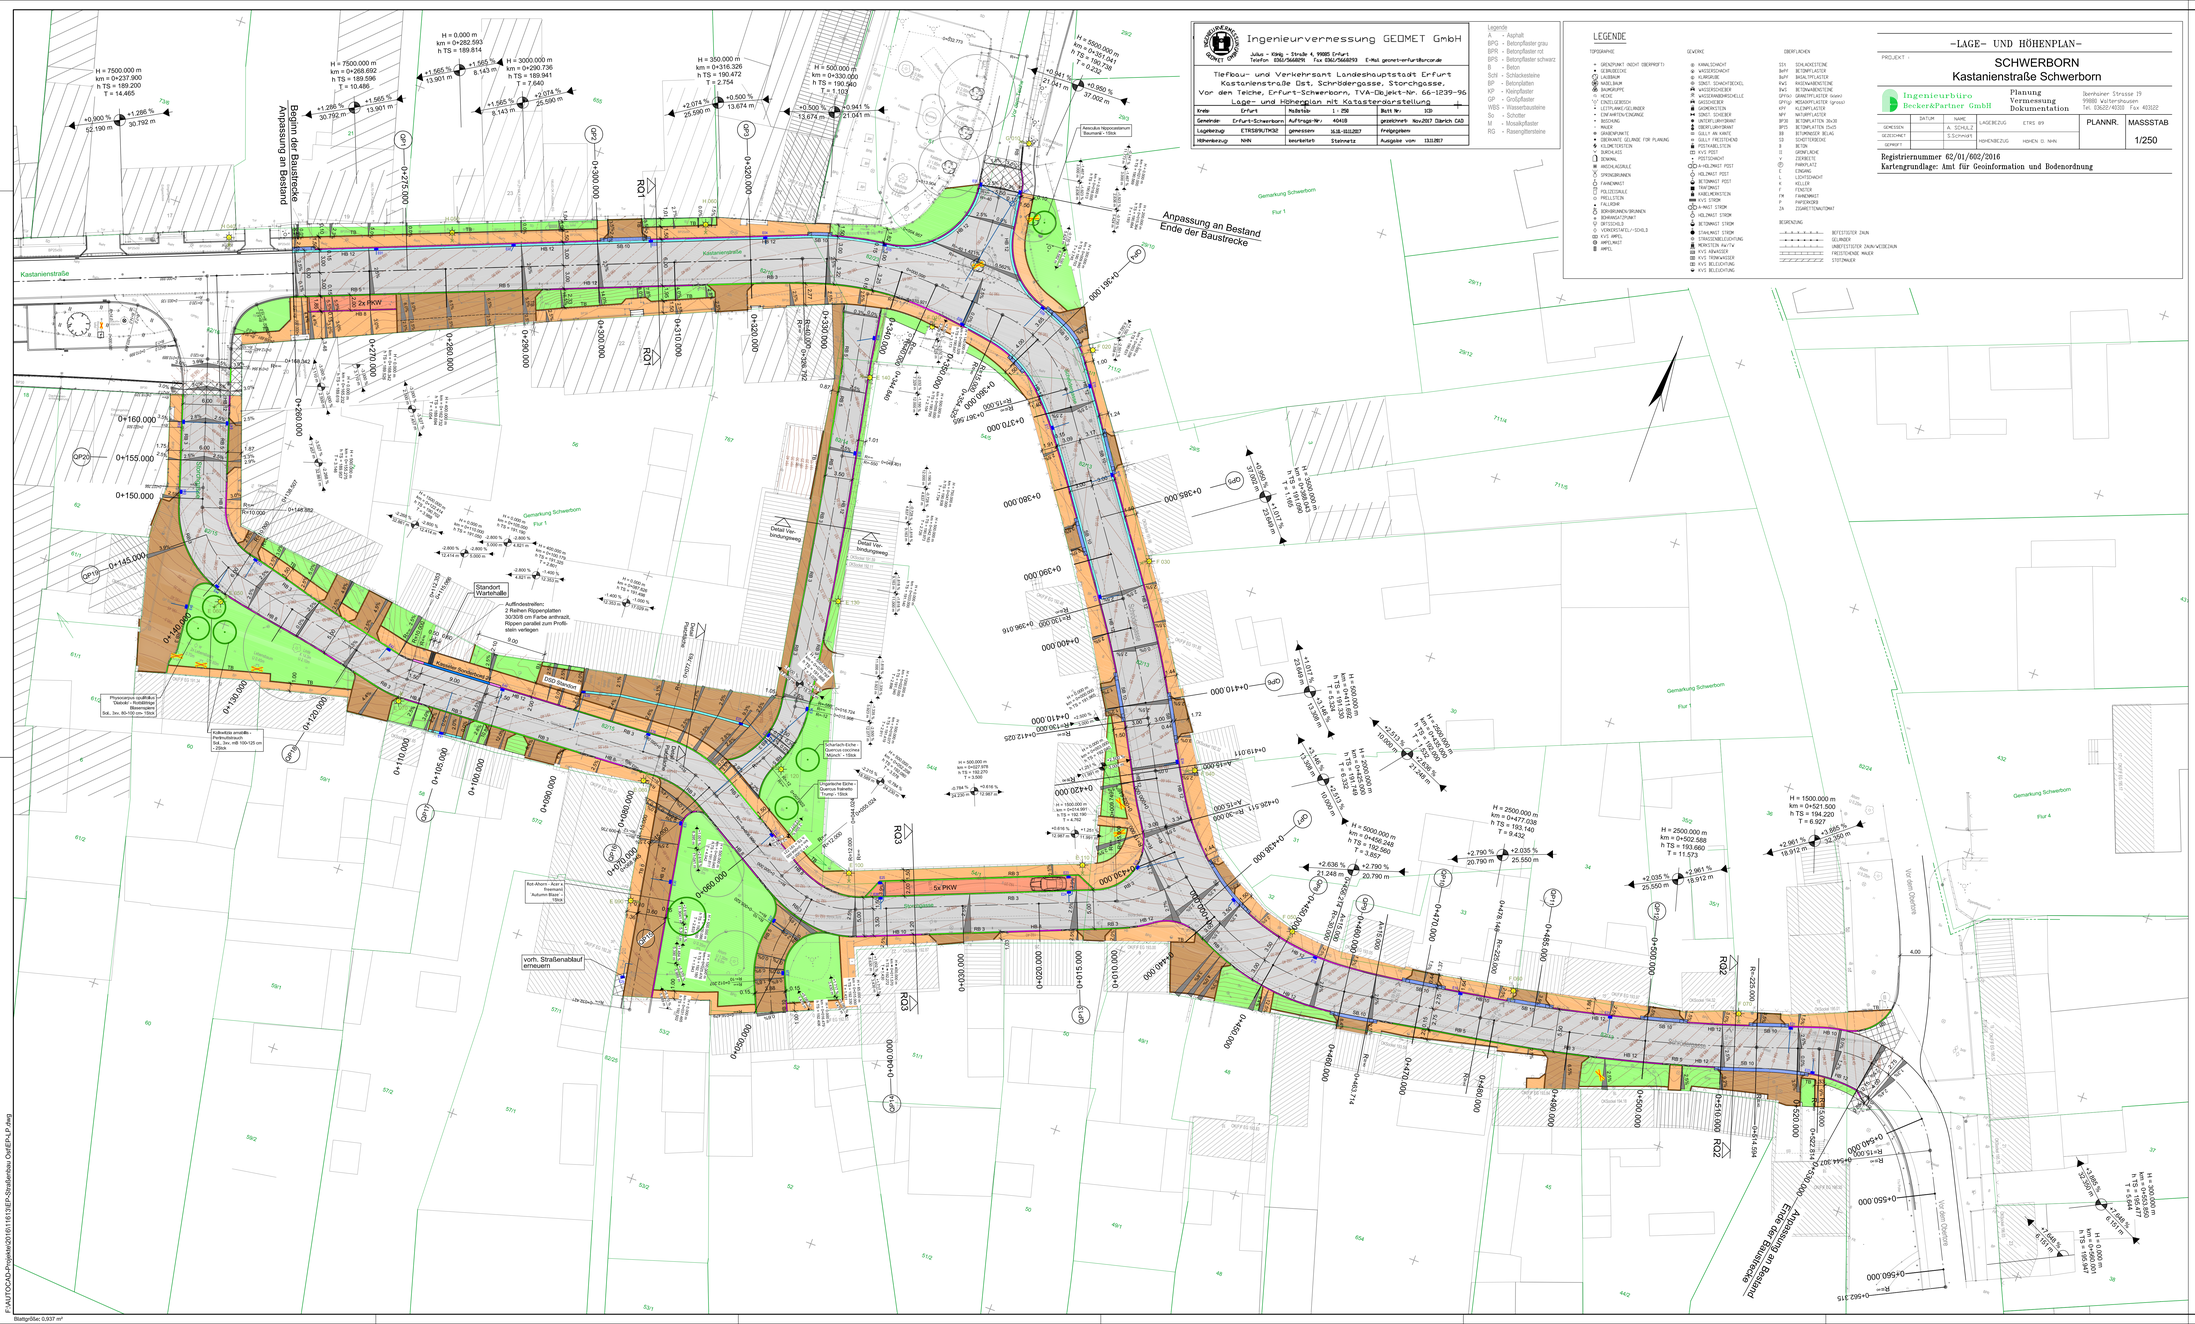
Ingenieurvermessung GEOMET GmbH
Julius - Käsig - Straße 4, 99085 Erfurt
Telefon 0361/5668291 fax 0361/5668293 E-Mail geomet-erfurt@uncode
Tiefbau- und Verkehrsamt Landeshauptstadt Erfurt
Kastanienstraße Ost, Schrödergasse, Storchgasse,
Vor den Teichen, Erfurt-Schwerborn, TVA-Objekt-Nr. 66-1239-96
Lage- und Höhenplan mit Katasterdarstellung
Kreis: Erfurt | Maßstab: 1:250 | Blatt Nr.: 1(2)
Gemeinde: Erfurt-Schwerborn | Auftrags-Nr.: 40418 | gezeichnet: Nov.2017 Dürich CAD
Lagebezug: ETRS89/UTM32 | gemessen: 16.10.-03.11.2017 | freigegeben:
Höhenbezug: NHN | berichtigt: Stammetz | Ausgabe vom: 13.11.2017
Legende
A - Asphalt
BPG - Betonpflaster grau
BPR - Betonpflaster rot
BPS - Betonpflaster schwarz
B - Beton
Schl - Schlackesteine
BP - Betonplatten
KP - Kleinpflaster
GP - Großpflaster
WBS - Wasserbausteine
So - Schotter
M - Mosaikpflaster
RG - Rasengittersteine
LEGENDE
TOPOGRAPHIE
GRENZPUNKT (NICHT ÜBERPRÜFT)
GEBÄUDEECKE
BAUM, LAUB
BAUM, NADEL
BAUMGRUPPE
HECKE
EINZELGEBÄUDE
LEITPFLANKE/-ZYLINDER
EZW-WARTEN/ZUGANGE
BEDIENKNOPF
MAUER
ANSCHLUSSPUNKTE
GEBÄUDE, ÜLUNG, FOR PLANUNG
KOLONNENSTEIN
BARRIERE
DENKMAL
MEDIA-ACRAILLE
SPRENGBRUNNEN
FAHNENMAST
POLLER/DALLE
PFEILSTEIN
FALLROHR
BOHRBRUNNEN/-BRUNNEN
BOHRMAGNETZIEHT
ÖFFENTLICHE TELEFONSTELLE/-SCHÄLS
KVS, AMPEL
AMPELMAST
AMPEL
GEWÄSSER
KANALSCHACHT
WASSERSCHACHT
KVS, WASSER
SCHACHTABDECKEL
WASSERSCHIEBER
WASSERMESSSCHACHT
GASSCHIEBER
GASMESSSTATION
SCHACHTABDECKEL
UNTERFLURHYDRANT
OBERFLURHYDRANT
GULLY MIT EINLAUF
GULLY MIT EINLAUFSCHACHT
KVS, ABLAUFSTELLEN
KVS, POST
POSTSCHACHT
KVS, HELDMAST, POST
HELDMAST, POST
BETONMAST, POST
TRAFOMAST
KABELMUNSTEIN
KVS, STROM
KVS, MAST, STROM
HELDMAST, STROM
BETONMAST, STROM
STAHLMAST, STROM
STRASSENBELEUCHTUNG
KVS, STRASSENLICHT
KVS, KRAFTSTROM
KVS, TRINKWASSER
KVS, BELEUCHTUNG
KVS, BELEUCHTUNG
ÜBERFLÄCHEN
SS1 SCHLACKESTEINE
BePF BETONPFLASTER
BaPF BASALTPFLASTER
KwS KASSENWANDSTEINE
BWS BETONWANDSTEINE
GPF(k) GRANITPFLASTER (klein)
GPF(g) MOSAIKPFLASTER (groß)
KPF KLEINPFLASTER
NPF NATURPFLASTER
BPSB BETONPLATTEN 30x30
BPS BETONPLATTEN 15x15
SB BETONMAST BELAG
ST STEINSCHLAGBÖCHE
S STEIN
G GEWÄLKE
Z ZIERBEETE
PP PARKPLATZ
E EINGANG
L LICHTSCHACHT
K KELLER
T TÜRSCHER
FM FUNKENMAST
P PAPIERKÖRB
ZA ZIGARETTENAUTOMAT
BEGRENZUNG
BEFESTIGTER ZAUN
GELÄNDER
UNBEFESTIGTER ZAUN/-WEIDEZAUN
FREISTEHENDE MAUER
STEINMAUER
-LAGE- UND HÖHENPLAN-
PROJEKT :
SCHWERBORN
Kastanienstraße Schwerborn
Ingenieurbüro Becker&Partner GmbH
Planung Vermessung Dokumentation
Bernhaner Strasse 19 99988 Kutzerhausen Tel. 03623/40200 Fax 403222
DATUM | NAME | LAGEBEZUG: ETRS 89 | PLANNR. | MASSSTAB
GEMESSEN | A. SCHULZ | 1:250
GEZEICHNET | S.Schwartz | HÖHENBEZUG: HÖHEN Ü. NHN
GEPRÜFT
Registriernummer 62/01/002/2016
Kartengrundlage: Amt für Geoinformation und Bodenordnung
Anpassung an Bestand
Ende der Baustrecke
Anpassung an Bestand
Beginn der Baustrecke
Kastanienstraße
Gemarkung Schwerborn
Flur 1
Flur 4
Standort Wertehäuschen
Auffindestreifen: 2 Reihen Rippenplatten 30/30/8 cm Farbe anthrazit, Rippen parallel zum Profilstein verlegen
DGO Straßen
vorh. Straßenablauf erneuern
5x PKW
2x PKW
Anschluss Radweg
Anschluss Radweg
Anschluss Radweg