




Straßenquerschnitt SQ-1.1
Demminer Straße (Station 0+050.000, Achse 610)
Fahrbahn: Asphalt

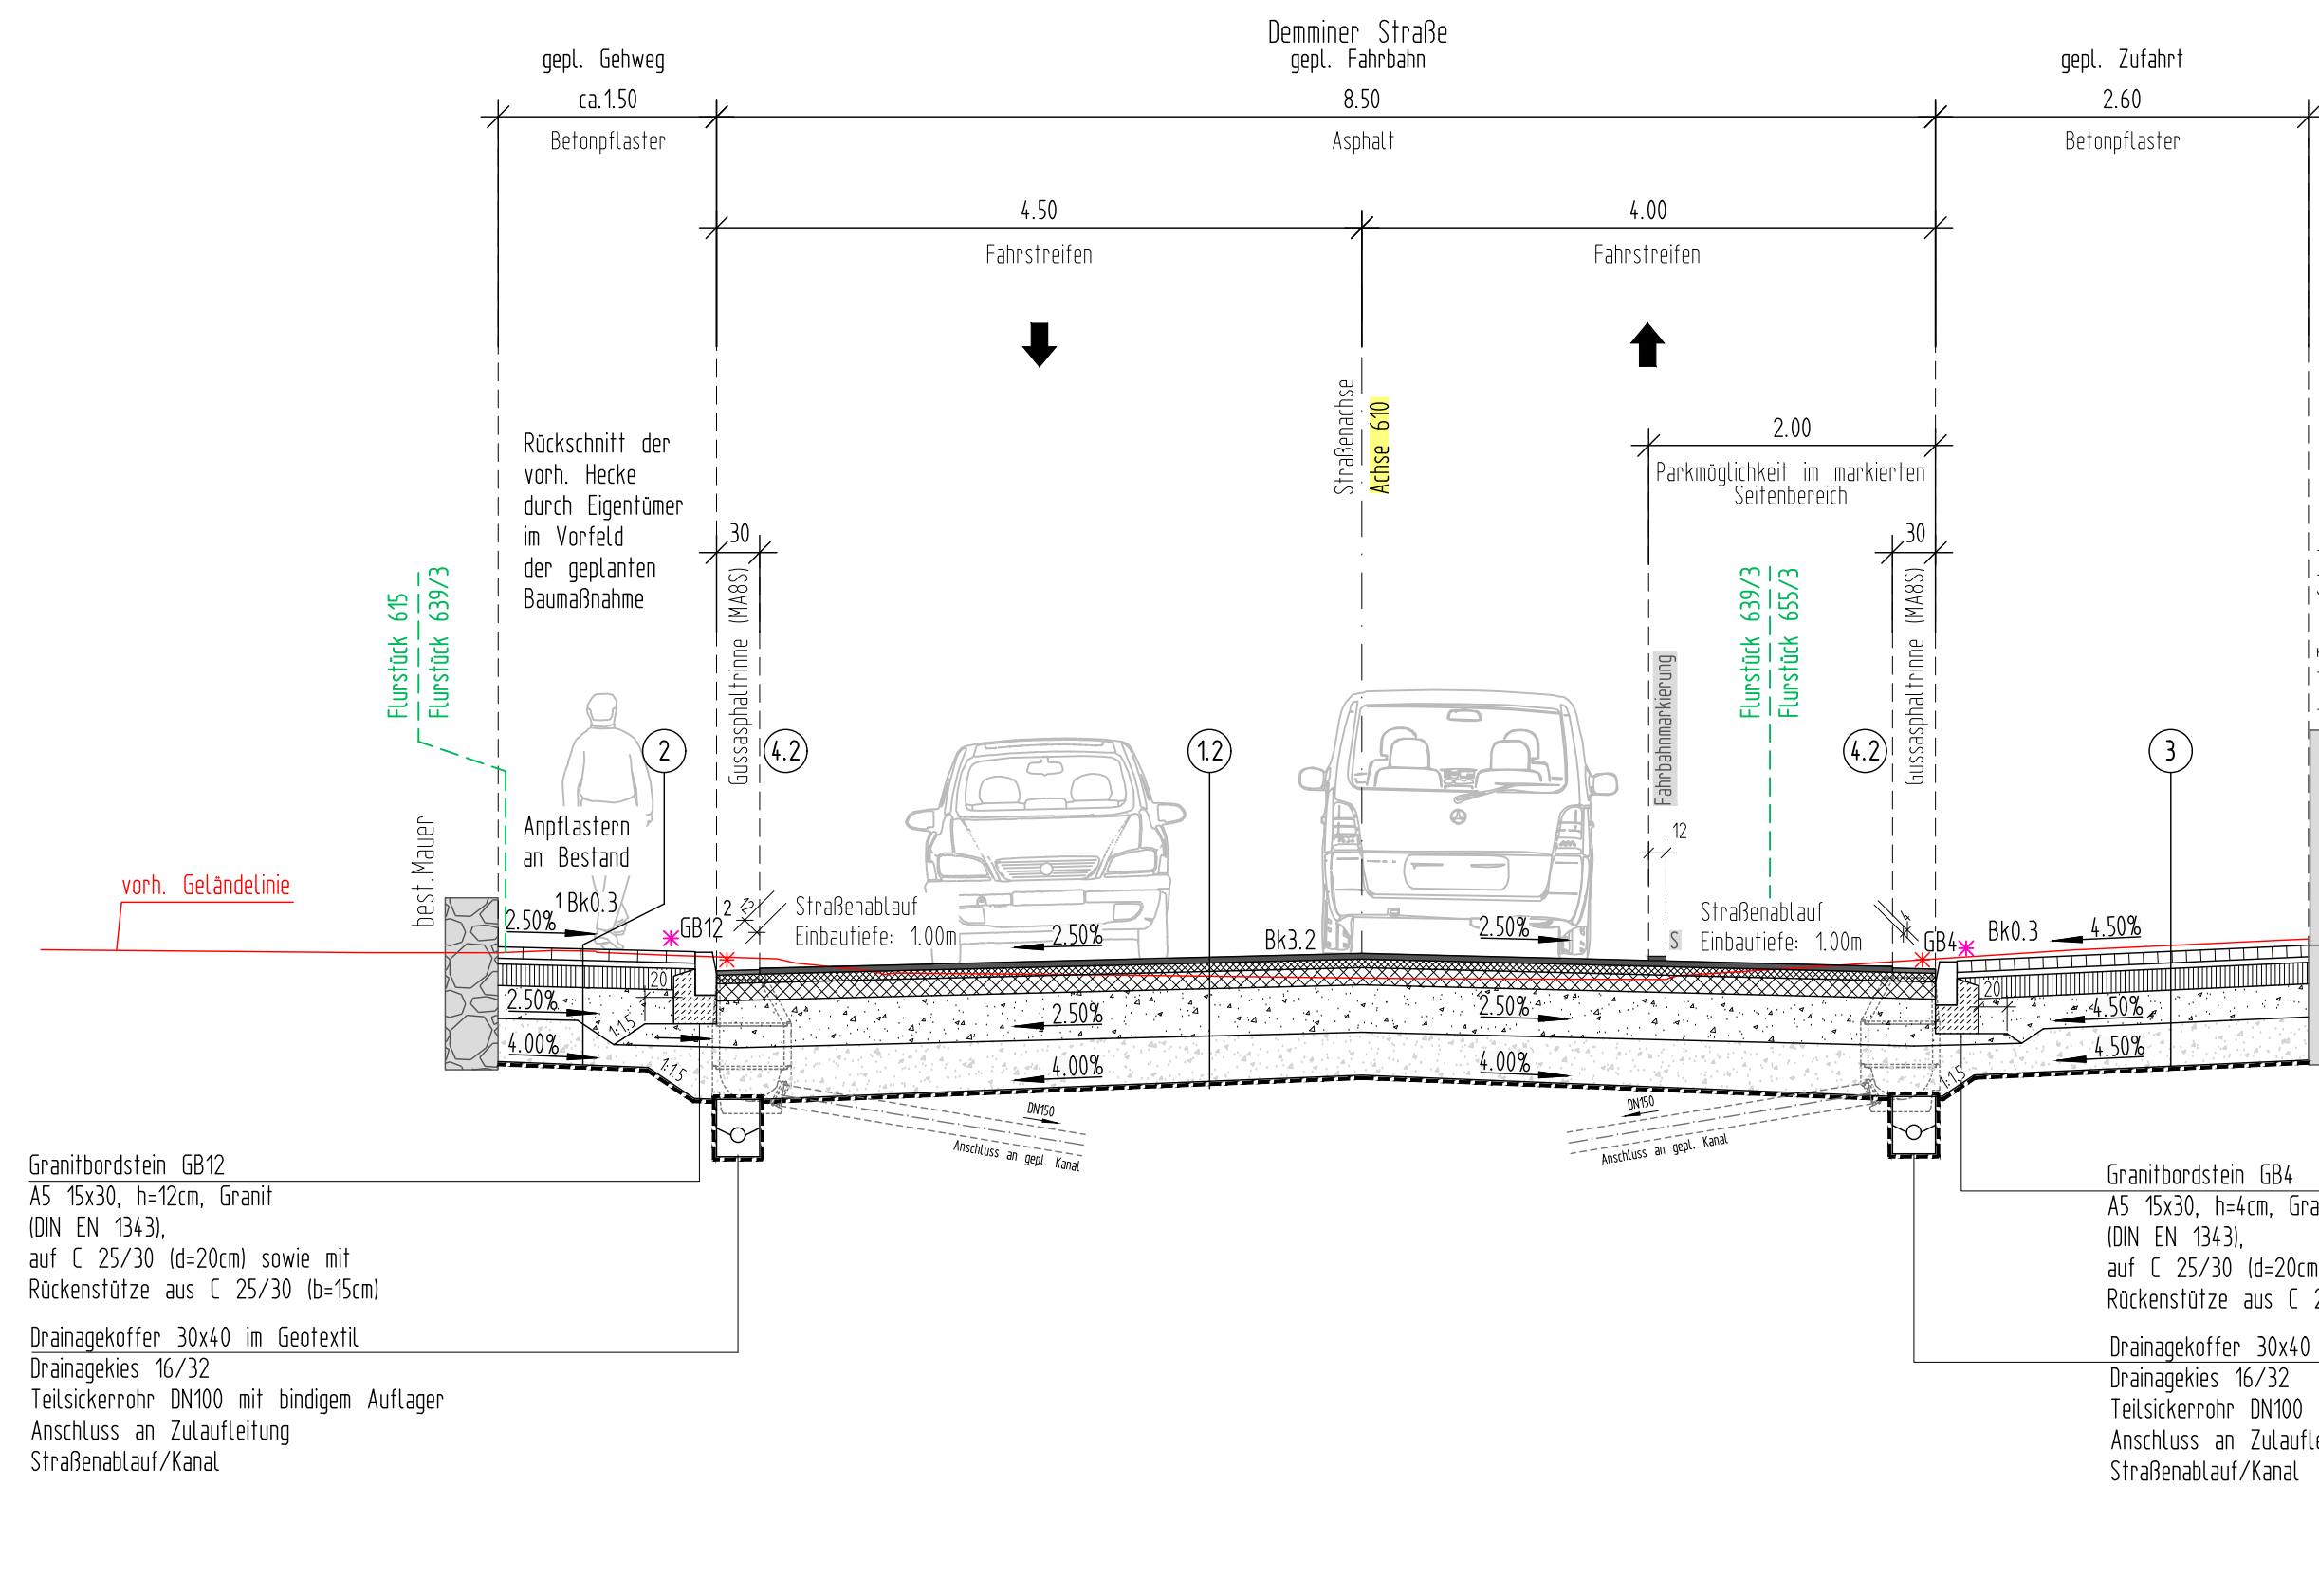


Straßenquerschnitt SQ-1.2
Demminer Straße (Station 0+120.000, Achse 610)
Fahrbahn: Asphalt

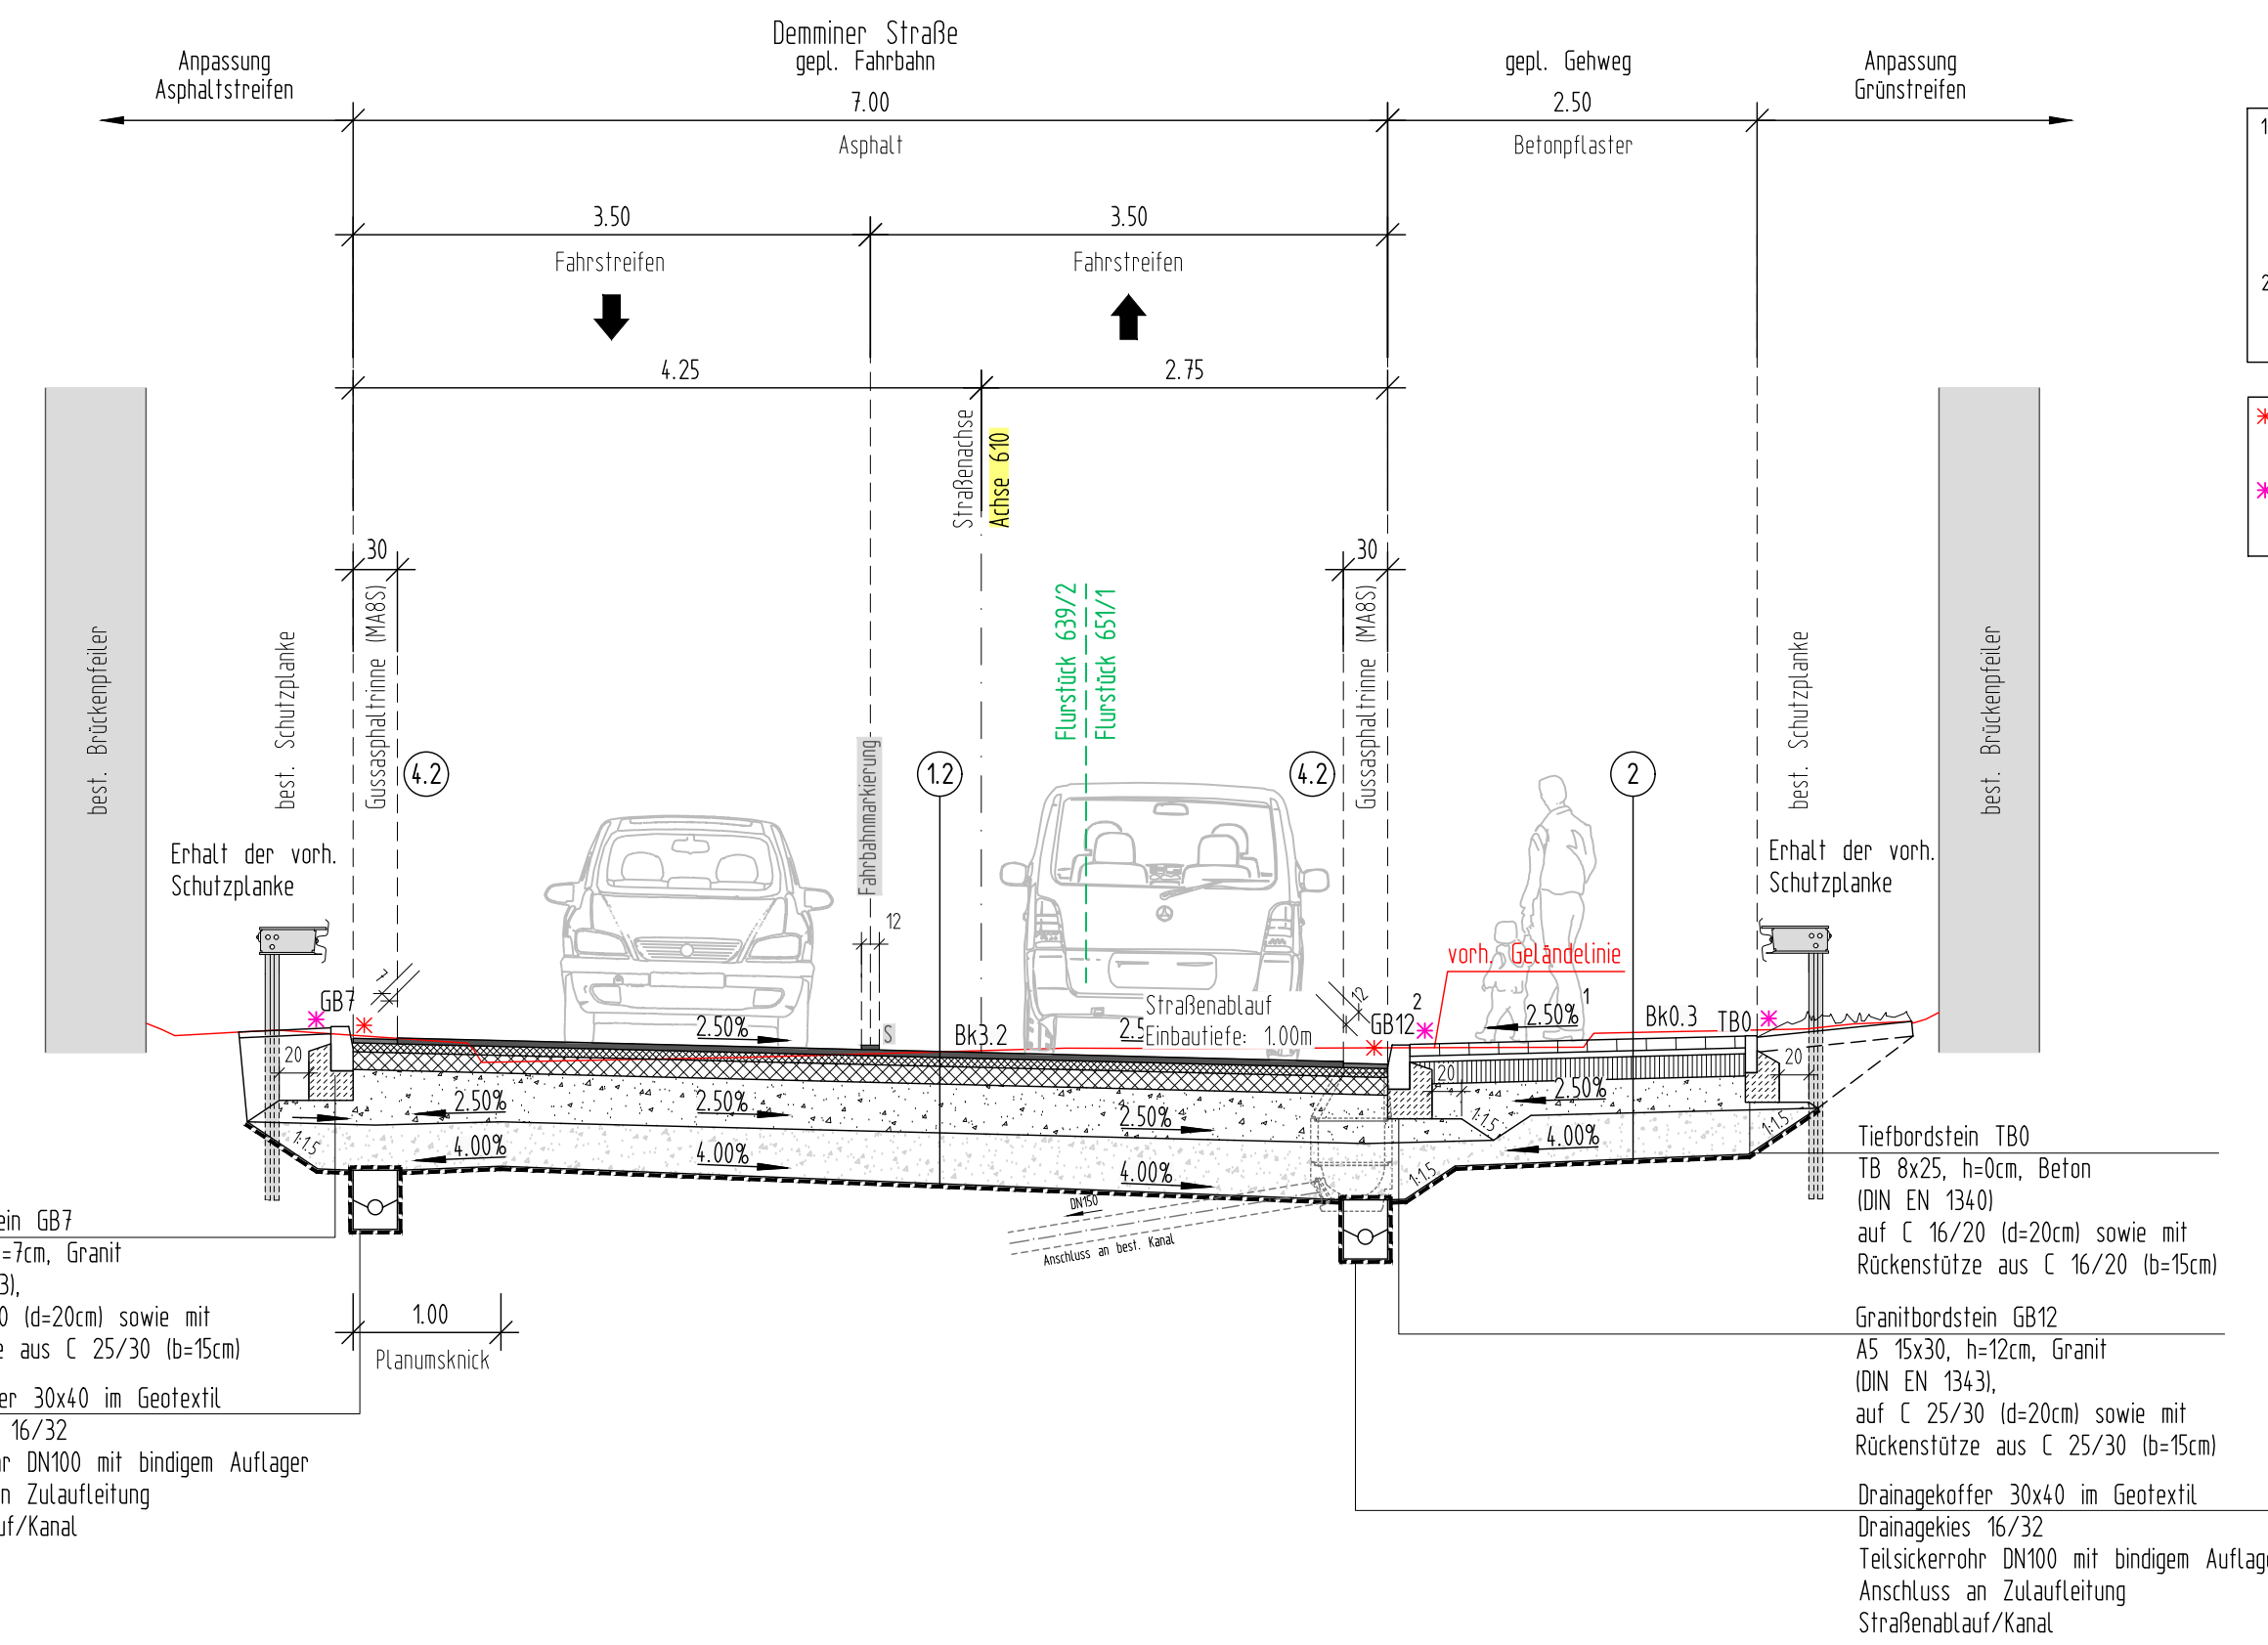


Straßenquerschnitt SQ-1.3
Demminer Straße (Station 0+180.000, Achse 610)
Fahrbahn: Asphalt

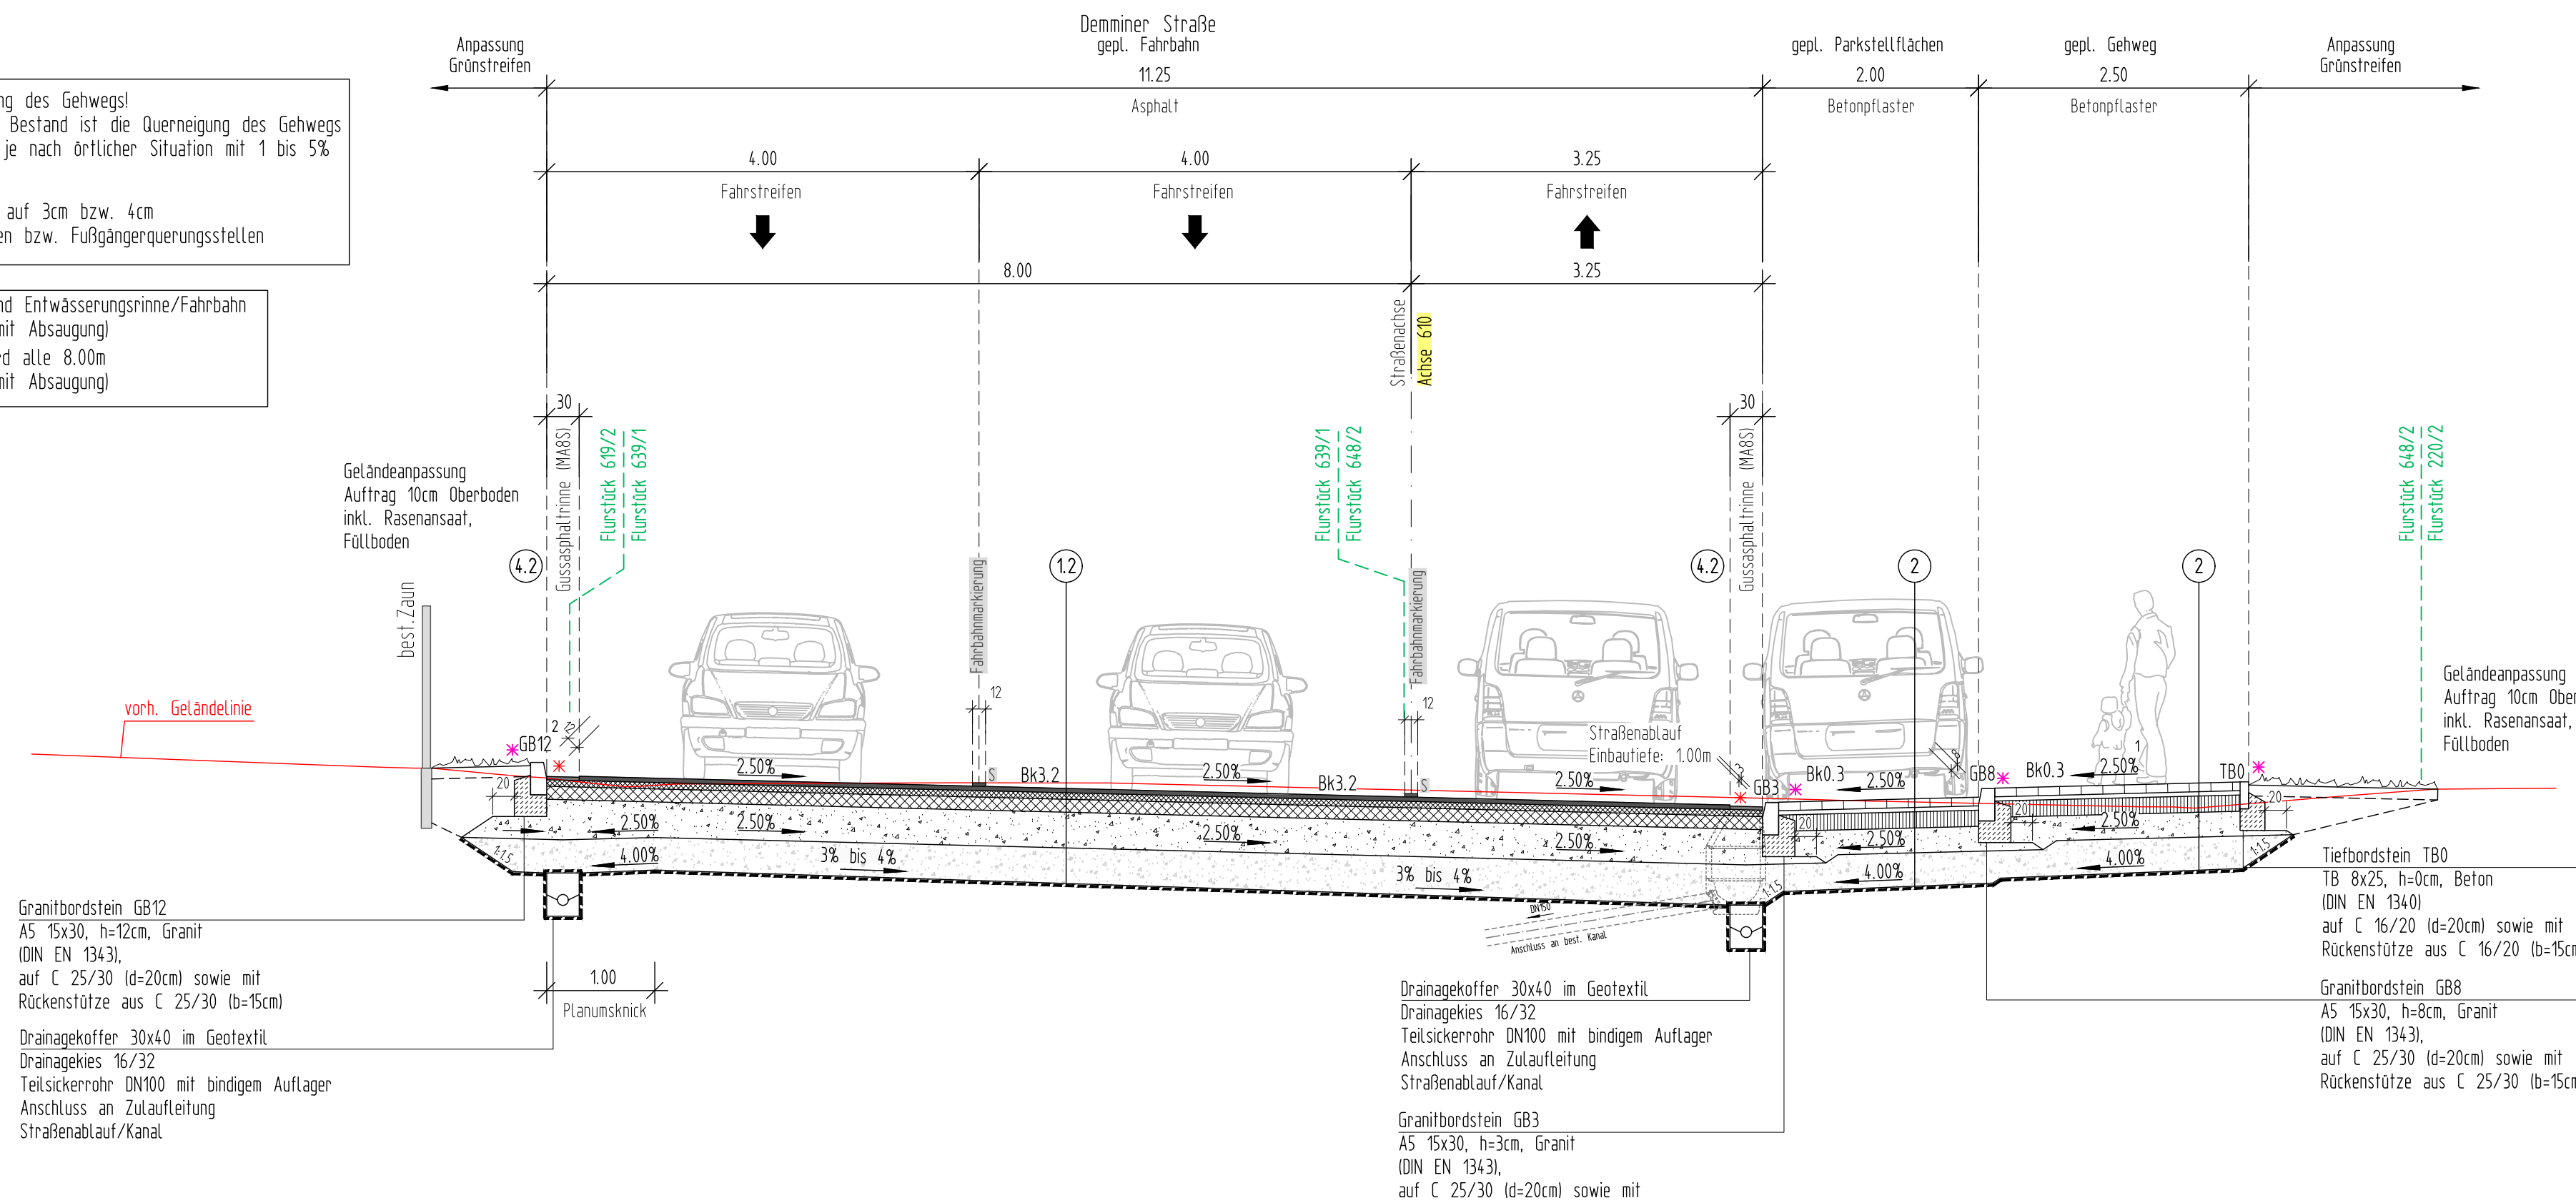

Straßenquerschnitt SQ-1.4
Demminer Straße (Station 0+220.000, Achse 610)
Fahrbahn: Asphalt

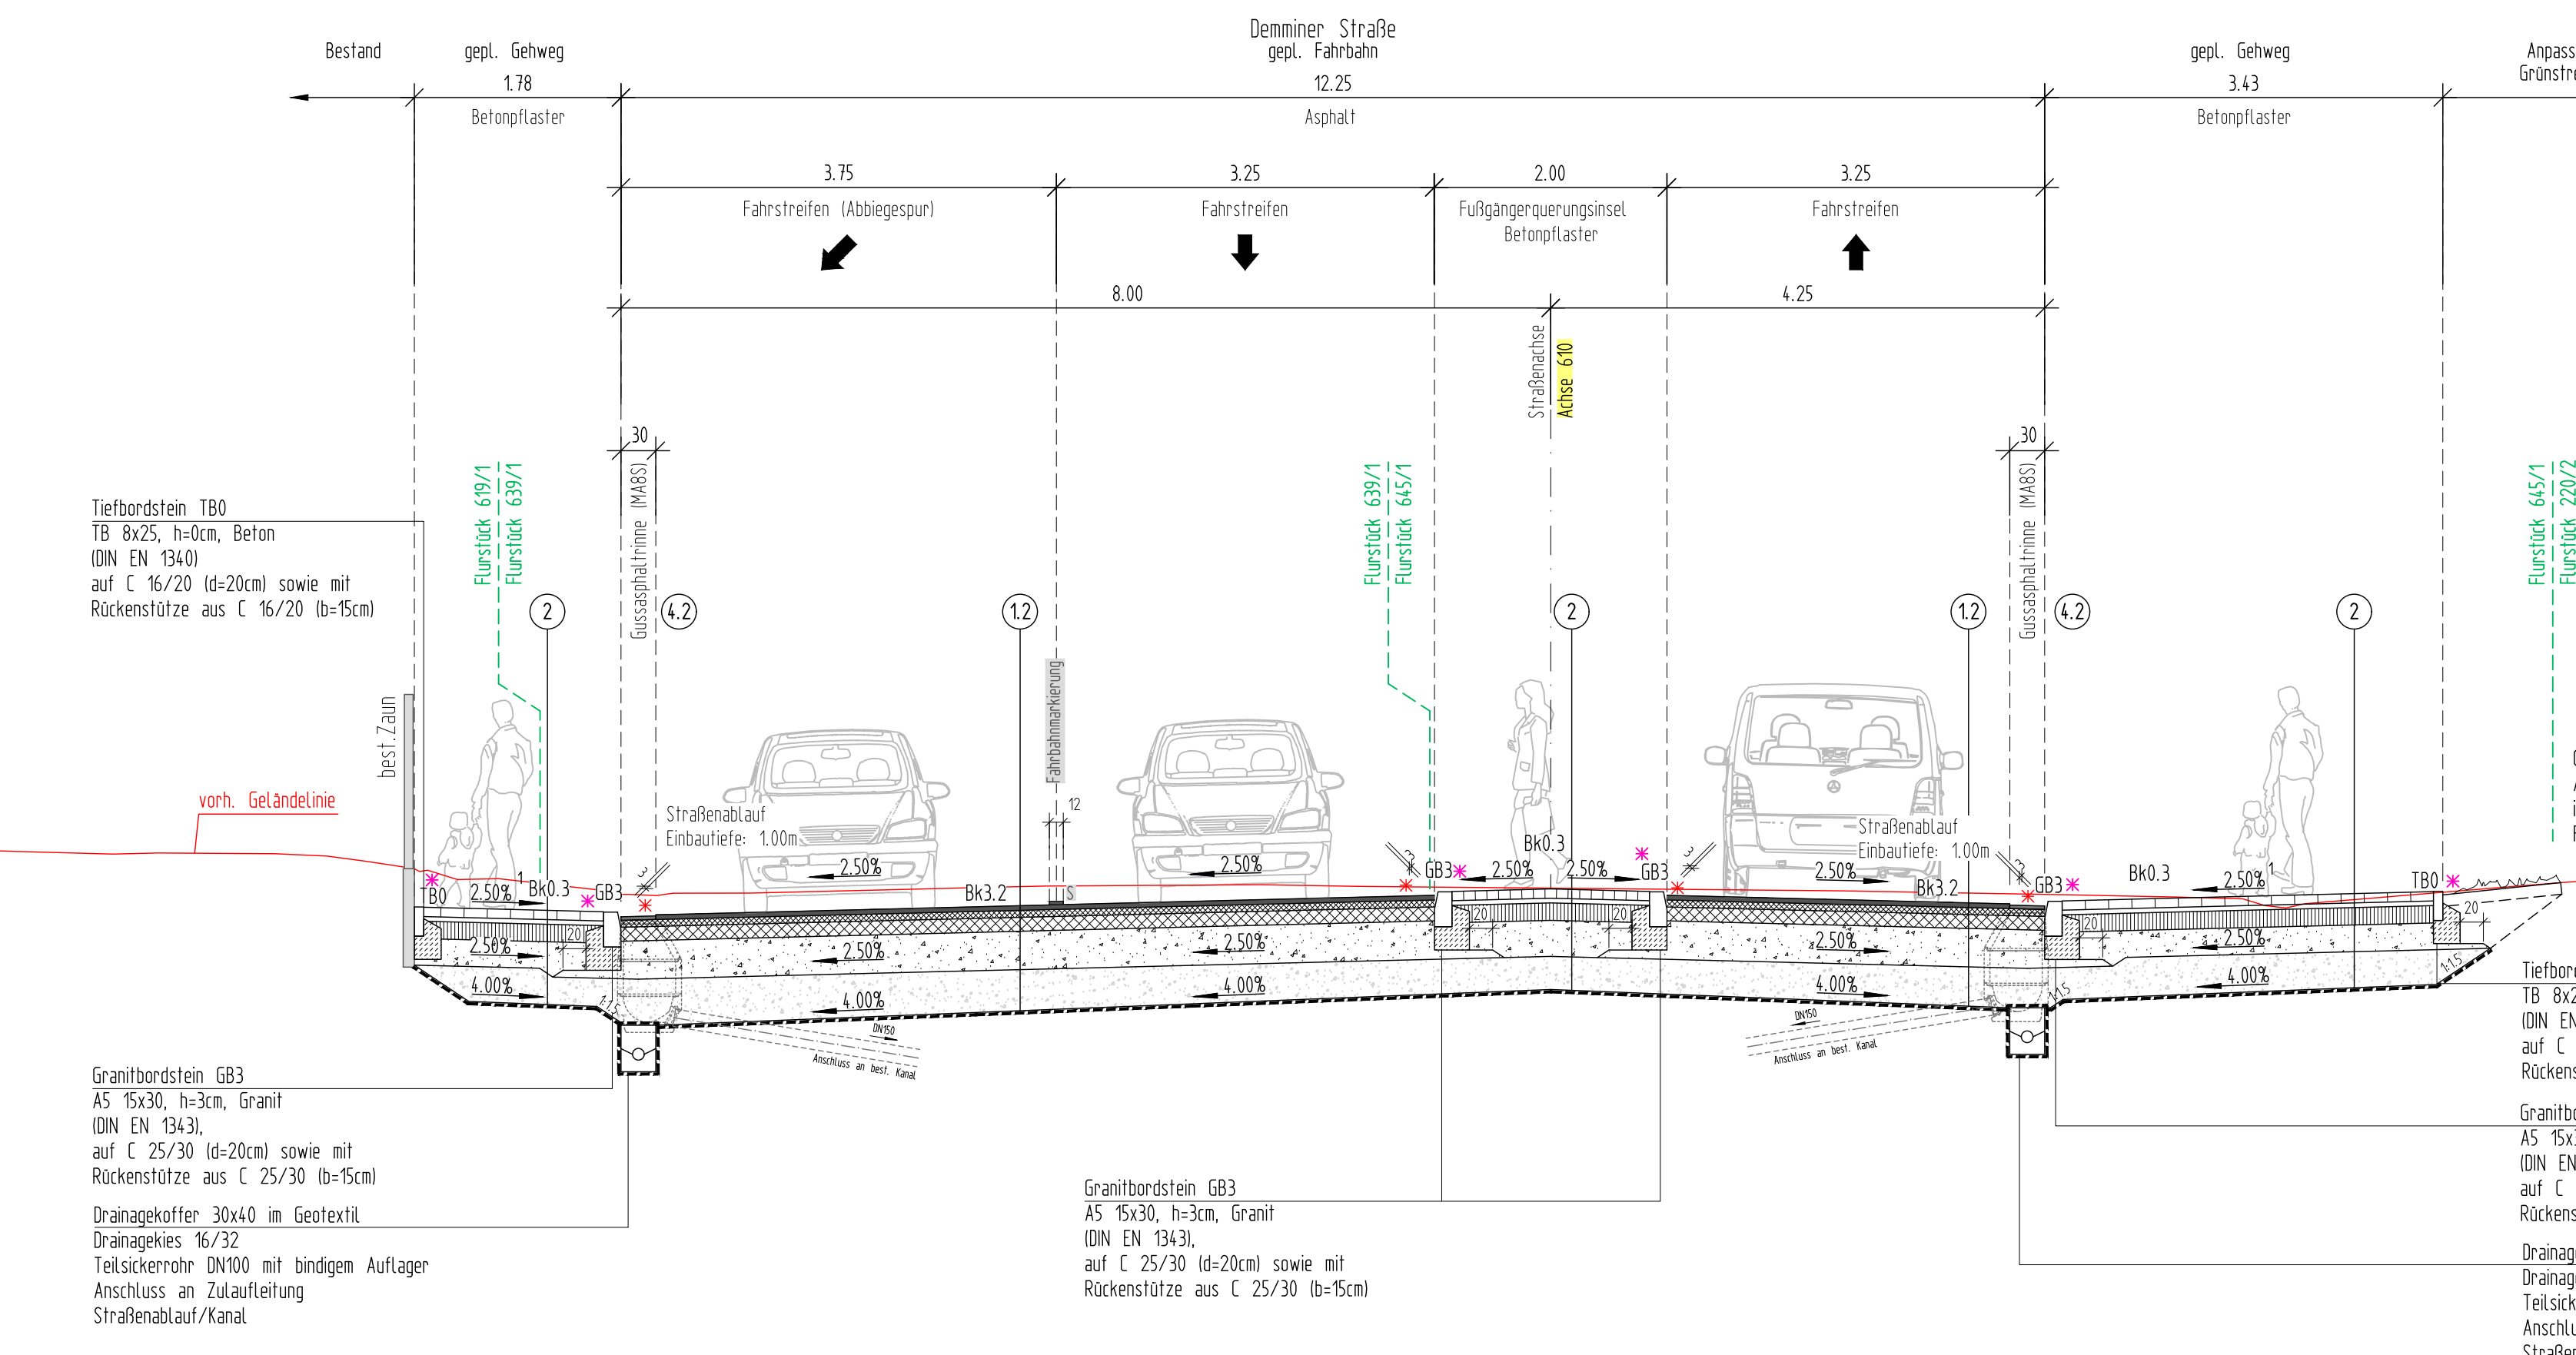

Straßenquerschnitt SQ-1.5
Demminer Straße (Station 0+260.000, Achse 610)
Fahrbahn: Asphalt

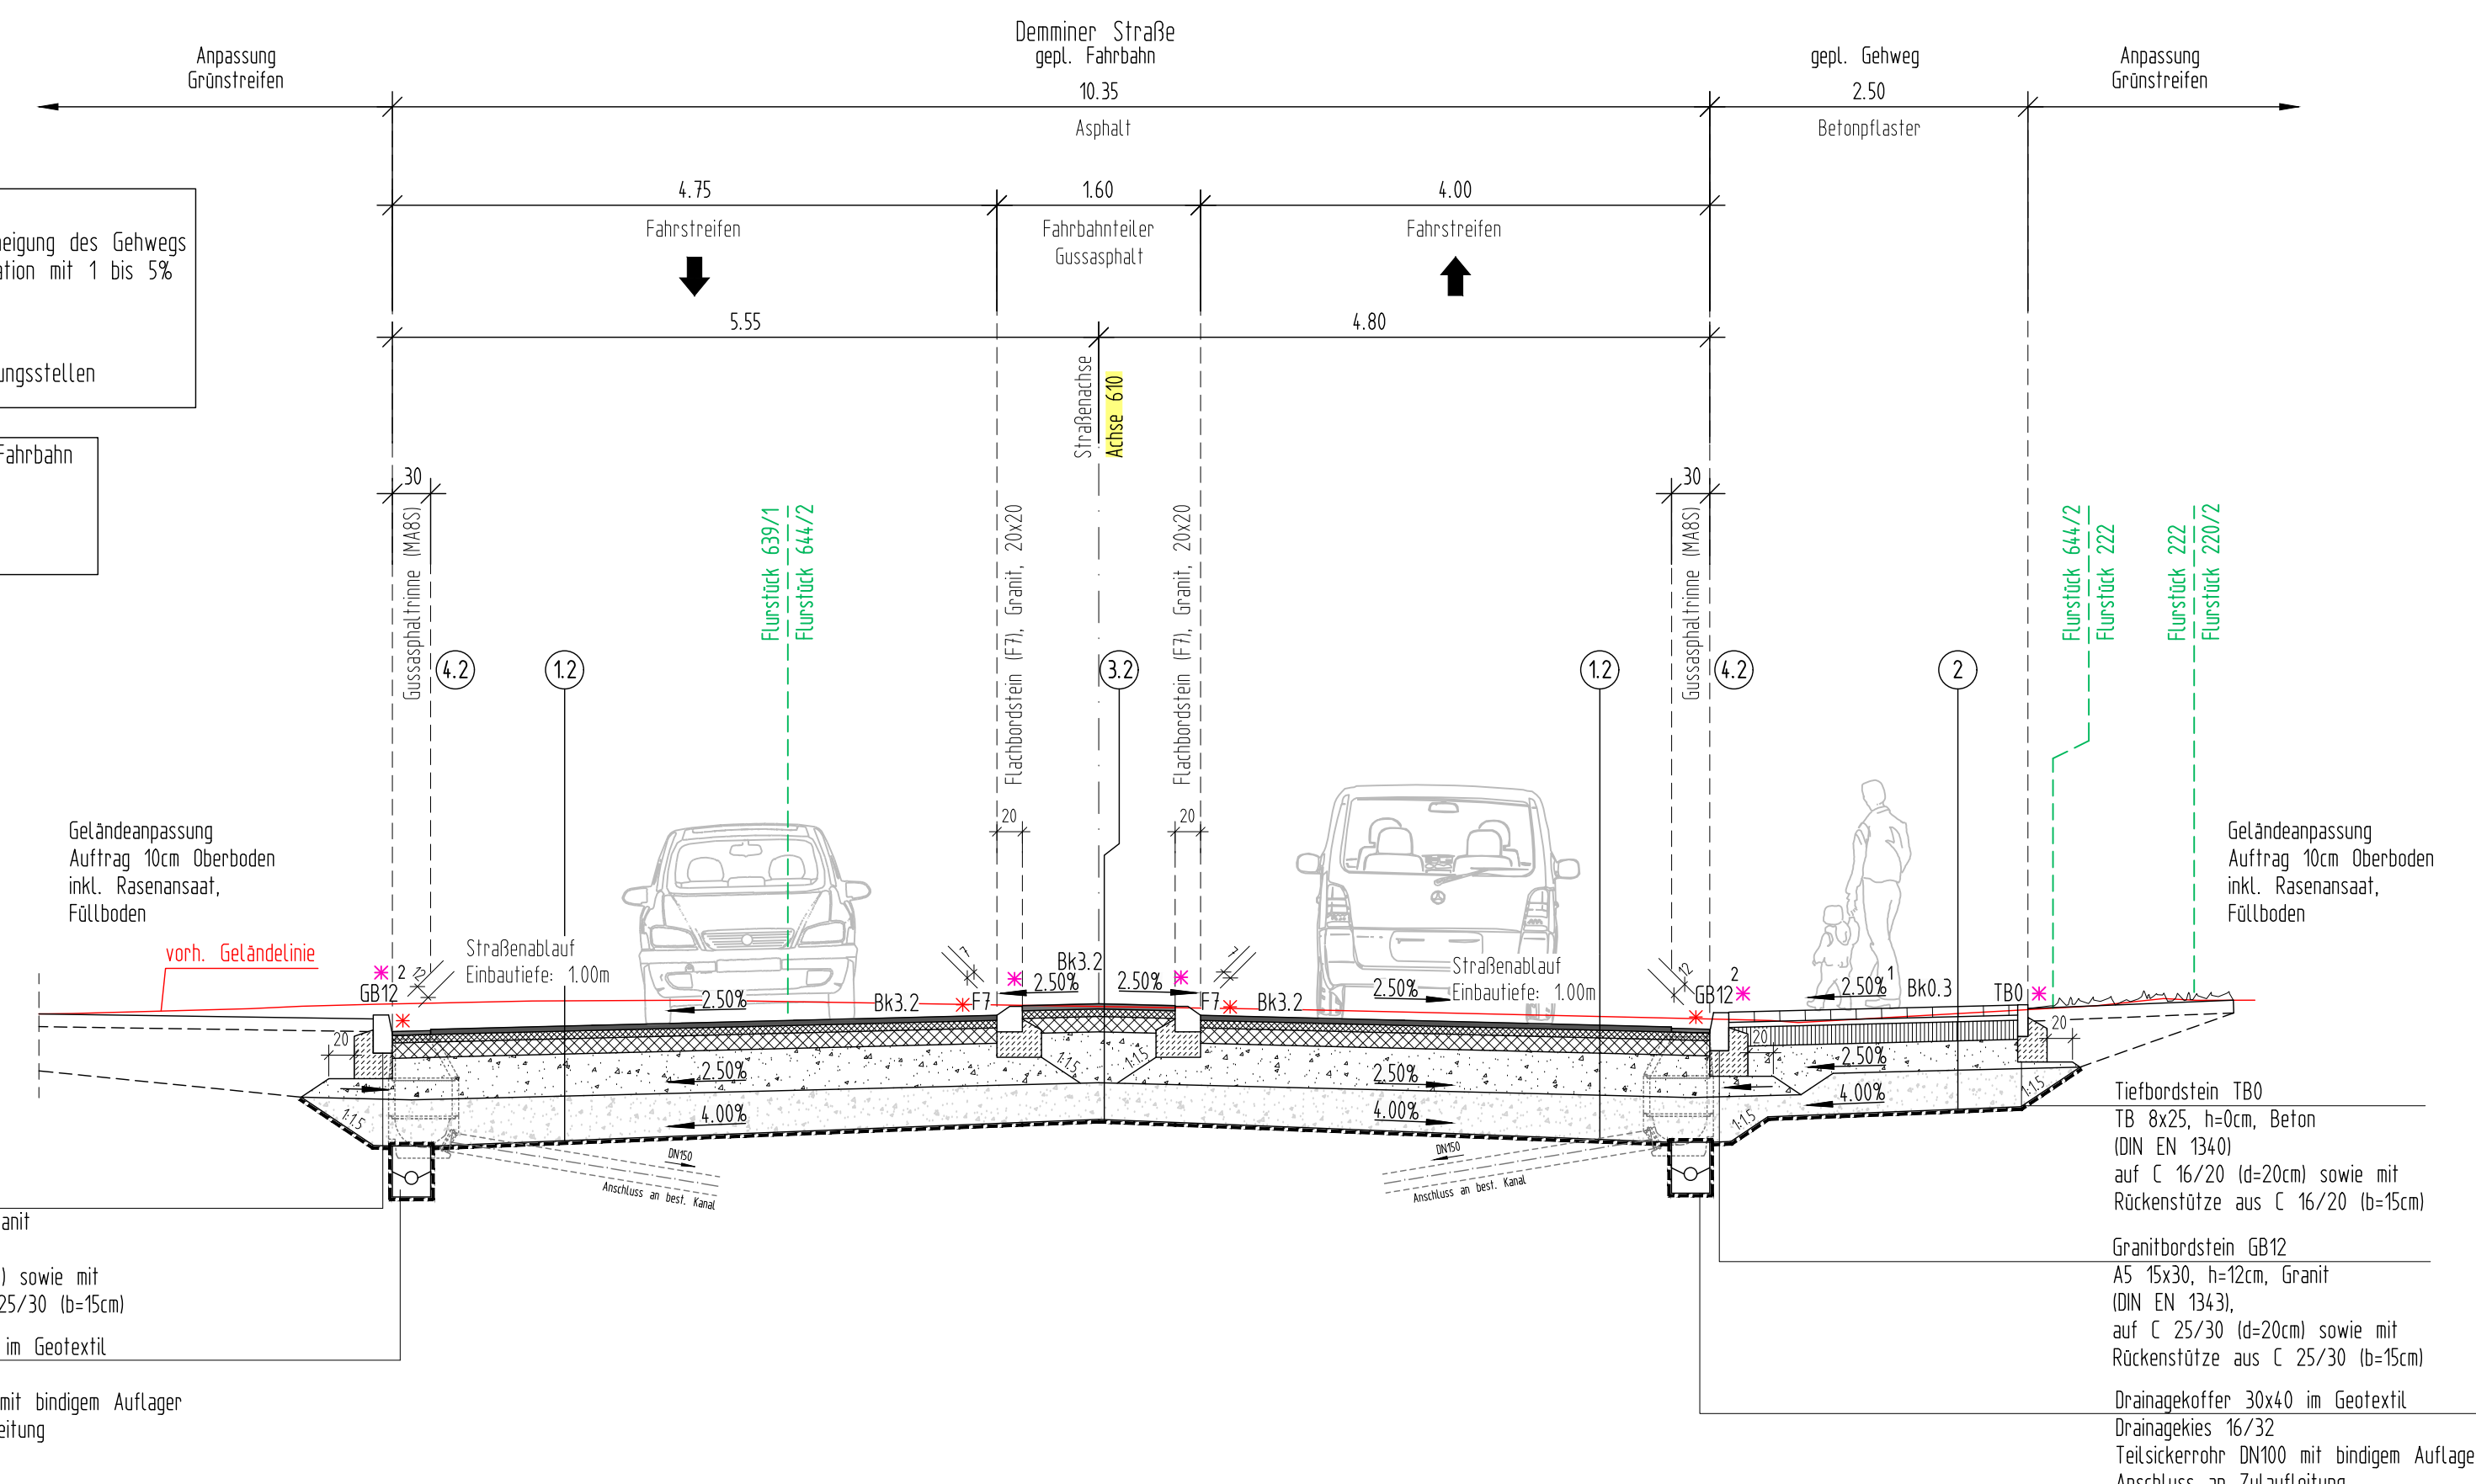

Aufbau Fahrbahn Demminer Straße, Bereich Kreisverkehr
Belastungskategorie Bk 10, Asphaltbauweise
Gussasphalt/Asphalttragsschicht auf Frostschuttschicht
in Anlehnung an RStO 12, Tafel 1, Zeile II

4 cm Gussasphalt	(25/55-SSA)	MA 11 S	AC 16 BS
8 cm Asphaltbinderschicht	(25/55-SSA)	AC 16 BS	AC 22 TS
4 cm Asphalttragsschicht	(50/70)	0/32	0/32
34 cm Frostschuttschicht			

Aufbau Fahrbahnteiler, Minkreisel, Gussasphalt
Belastungskategorie Bk 10, Asphaltbauweise
Gussasphalt/Asphalttragsschicht auf Frostschuttschicht
in Anlehnung an RStO 12, Tafel 1, Zeile II

4 cm Gussasphalt	(25/55-SSA)	MA 11 S	AC 16 BS
8 cm Asphaltbinderschicht	(25/55-SSA)	AC 16 BS	AC 22 TS
4 cm Asphalttragsschicht	(50/70)	0/32	0/32
34 cm Frostschuttschicht			

Aufbau Fahrbahn Demminer Straße
Belastungskategorie Bk 3.2, Asphaltbauweise
Gussasphalt/Asphalttragsschicht auf Frostschuttschicht
in Anlehnung an RStO 12, Tafel 1, Zeile II

4 cm Gussasphalt	(25/55-SSA)	MA 11 S	AC 16 BS
8 cm Asphaltbinderschicht	(25/55-SSA)	AC 16 BS	AC 22 TS
4 cm Asphalttragsschicht	(50/70)	0/32	0/32
34 cm Frostschuttschicht			

Aufbau Fahrbahnteiler, Fußgängerquerungseisen, Gussasphalt
Belastungskategorie Bk 3.2, Asphaltbauweise
Gussasphalt/Asphalttragsschicht auf Frostschuttschicht
in Anlehnung an RStO 12, Tafel 1, Zeile II

4 cm Gussasphalt	(25/55-SSA)	MA 11 S	AC 16 BS
8 cm Asphaltbinderschicht	(25/55-SSA)	AC 16 BS	AC 22 TS
4 cm Asphalttragsschicht	(50/70)	0/32	0/32
34 cm Frostschuttschicht			

Aufbau Gehwege, Zufahrten, Parkstellfläche, Fußgängerquerungseisen (Pflaster)
Belastungskategorie Bk 0.3, Pflasterbauweise (Beton)
Schuttschichttragsschicht auf Frostschuttschicht
in Anlehnung an RStO 12, Tafel 3, Zeile II

8 cm Betonpflaster 19/20, grau			
4 cm Pflasterbeton, grob, 2/10 Pflaster-S/B 0/5			
15 cm Schottertragsschicht			
35 cm Frostschuttschicht			

Aufbau Bereich Gussasphalttrinne (Bereich Kreisverkehr)
Belastungskategorie Bk 10, Asphaltbauweise
Gussasphalt/Asphalttragsschicht auf Frostschuttschicht
in Anlehnung an RStO 12, Tafel 1, Zeile II

25 cm Gussasphalt	(25/55-SSA)	MA 8 S	AC 16 BS
8 cm Asphaltbinderschicht	(25/55-SSA)	AC 16 BS	AC 22 TS
4 cm Asphalttragsschicht	(50/70)	0/32	0/32
34 cm Frostschuttschicht			

Aufbau Bereich Gussasphalttrinne
Belastungskategorie Bk 3.2, Asphaltbauweise
Gussasphalt/Asphalttragsschicht auf Frostschuttschicht
in Anlehnung an RStO 12, Tafel 1, Zeile II

25 cm Gussasphalt	(25/55-SSA)	MA 8 S	AC 16 BS
8 cm Asphaltbinderschicht	(25/55-SSA)	AC 16 BS	AC 22 TS
4 cm Asphalttragsschicht	(50/70)	0/32	0/32
34 cm Frostschuttschicht			

Landeshauptstadt Erfurt

ENTWURFSPLANUNG

Projektleitung: Steinbacher Consult Steinbacher Consult GmbH Helmweg 10 99084 Erfurt www.steinbacher-consult.com info@steinbacher-consult.com	Ziel-Vertrag: beauftragt: 18.09.2018 Hahn	Datum: 18.09.2018 Hahn	Zeichen: 18.09.2018 Rau
---	--	------------------------------	-------------------------------

Nr.	Art der Änderung	Datum	Zeichen

Erfurt Landeshauptstadt Technische Hochschule Tiefbau und Verkehrsamt Bauamt Landeshauptstadt Erfurt, Tiefbau und Verkehrsamt Straßenbau/Hauptverkehrsstraße K 35 Demminer Straße	Blatt-Nr.: 1 Ausfertigung: 18.09.2018 Hahn	Unterlagenbezeichnung: Straßenquerschnitte Achse 610 SQ-1.1 bis SQ-1.5 Modultitelbezeichnung: TVA-Objekt-Nr.: 66-1030-91 Projekt-Nr.: AN: 218028 Modultitel: 1:50
--	--	--