




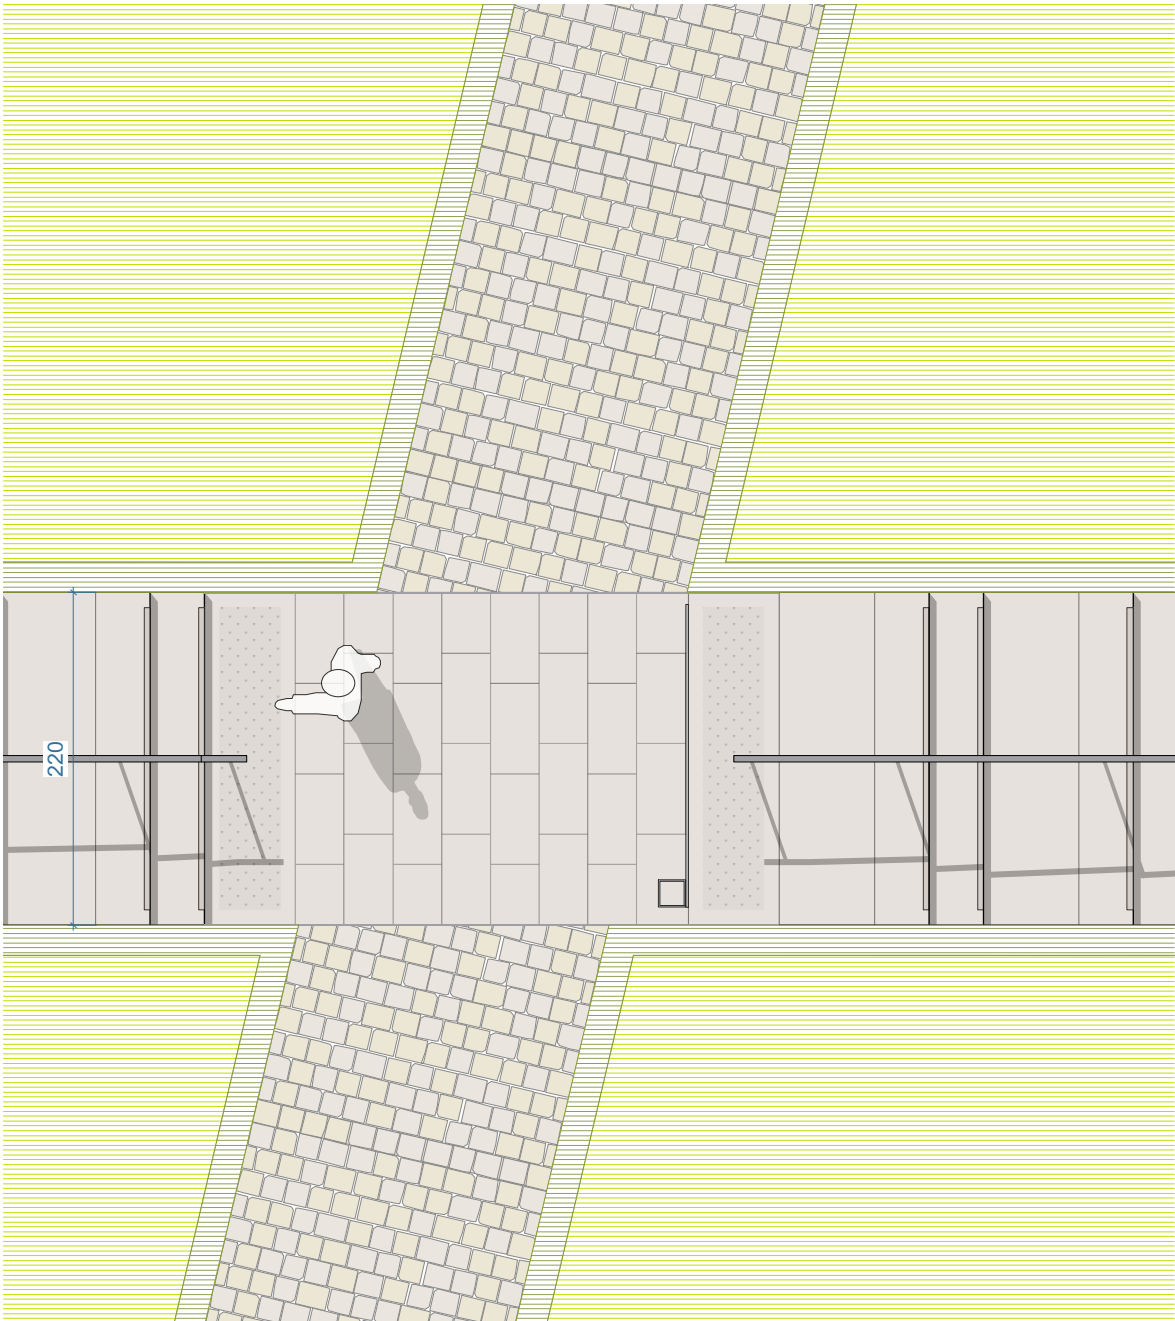


Hangtreppe - Aufsicht
M 1:50

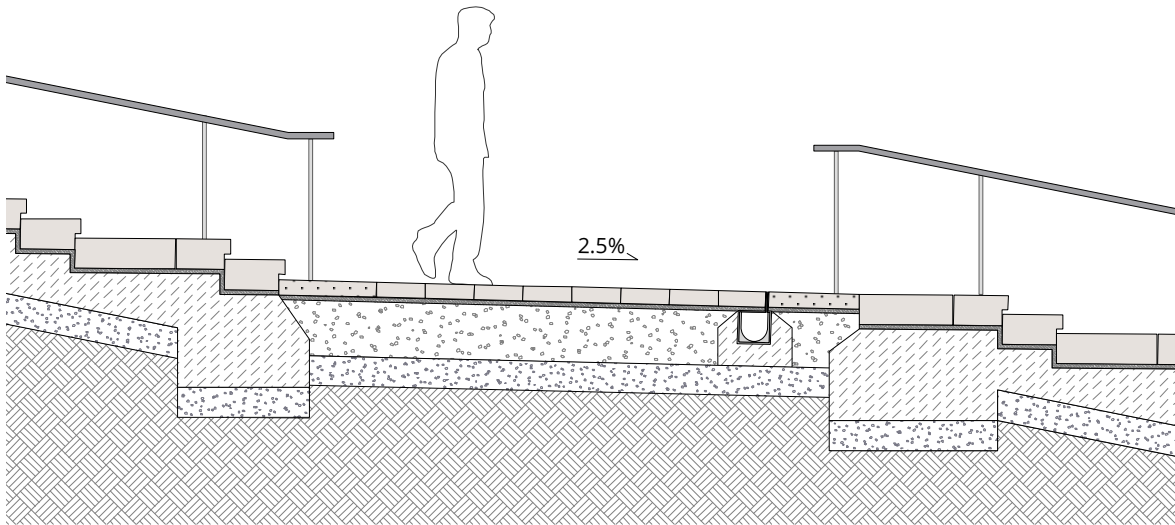

Hangtreppe - Schnitt 1
M 1:50

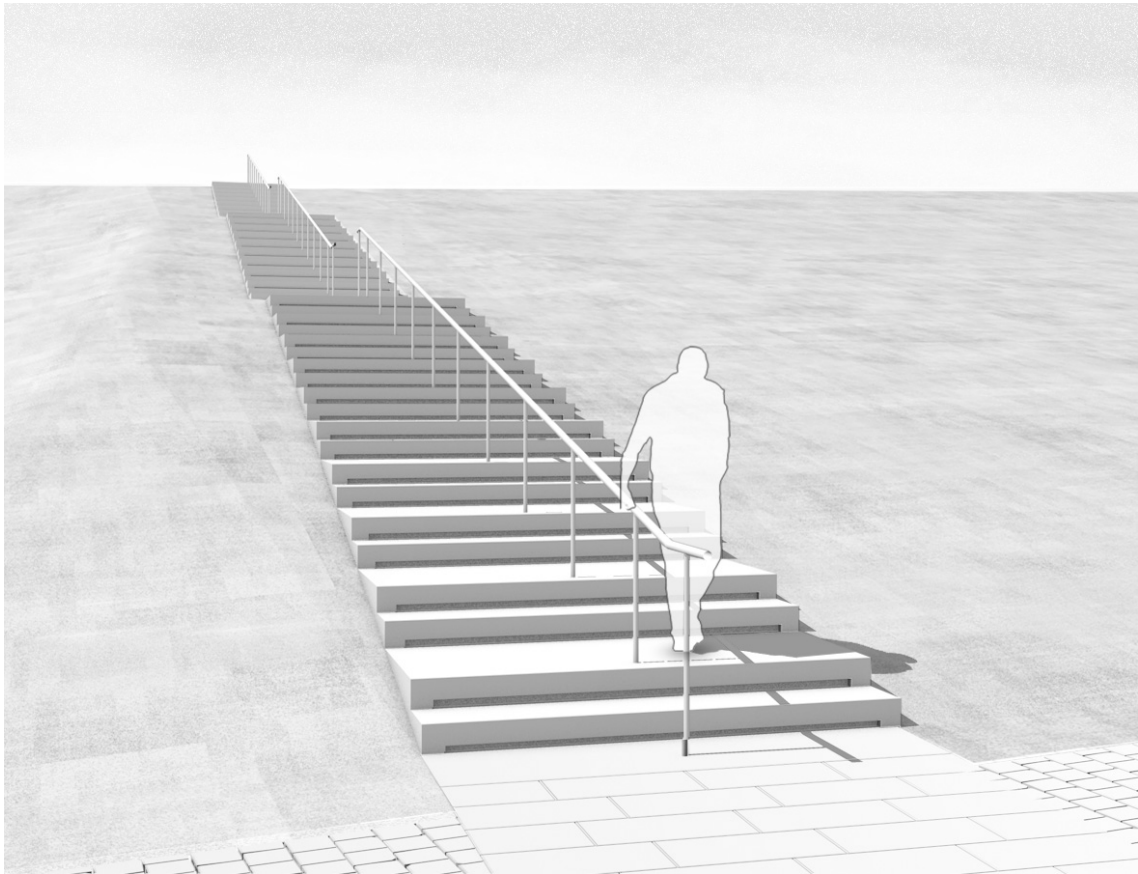

Hangtreppe
ohne Maßstab

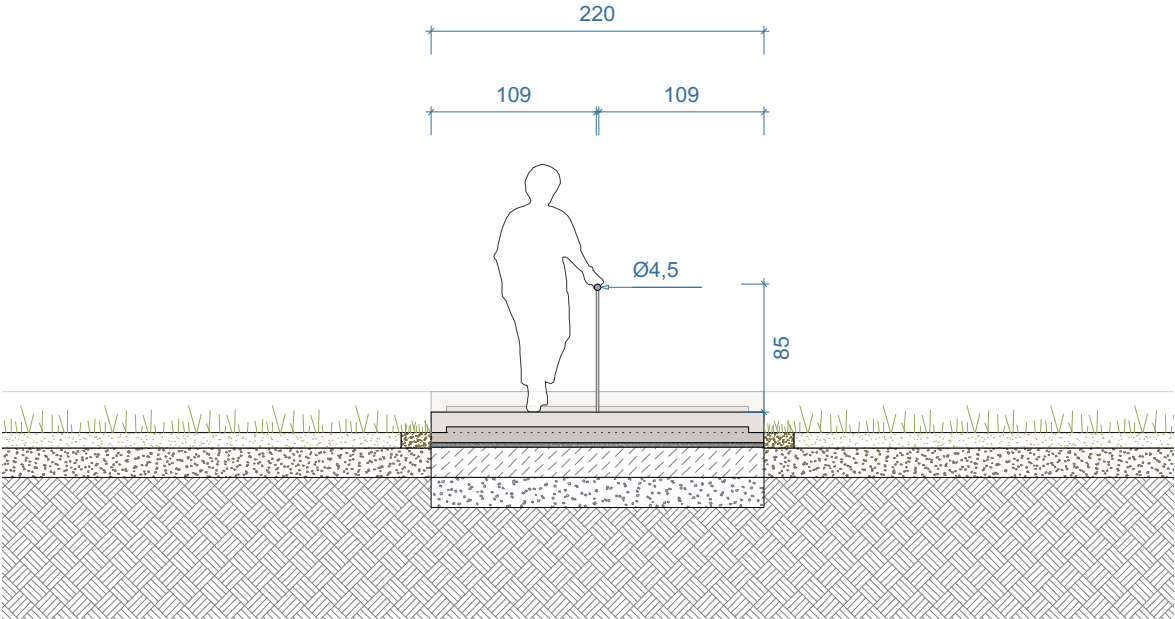

Hangtreppe - Schnitt 2
M 1:50

Generalplanung u. Freianlagen		Datum	Zeichen
NU Ing.bauwerke u. Tragw.planung	bearbeitet:		
	gezeichnet.:		
	geprüft:		
FRANZ RESCHKE LANDSCHAFTSARCHITEKTUR			
Studio C, Nicole Zahner			
Anselm von Heid			
TA Beleuchtung			

Nr:	Art der Änderung	Datum	Zeichen

Auftraggeber: Tiefbau- und Verkehrsamt Steinplatz 1 99085 Erfurt TEL.: 0361/655-0		Unterlage: 120_VP_FA_8.4.3 Blatt-Nr.: 1 Lph.: Vorplanung	
Maßnahmebezeichnung: Panoramaweg Petersberghang		Unterlagenbez.: Detailplan	
TVA-Objekt-Nr.: 66-3004-95		Projekt-Nr.: 120 Maßstab: 1 : 50	
aufgestellt und geprüft: Erfurt, den		bestätigt: Erfurt, den prüfende Stelle / Fachabteilung / Fachamt	