


Straßenquerschnitt
A – A
Stat.: 0+050,000

Drucksache 1772/18-Anlage 1

Entwurfsplanung

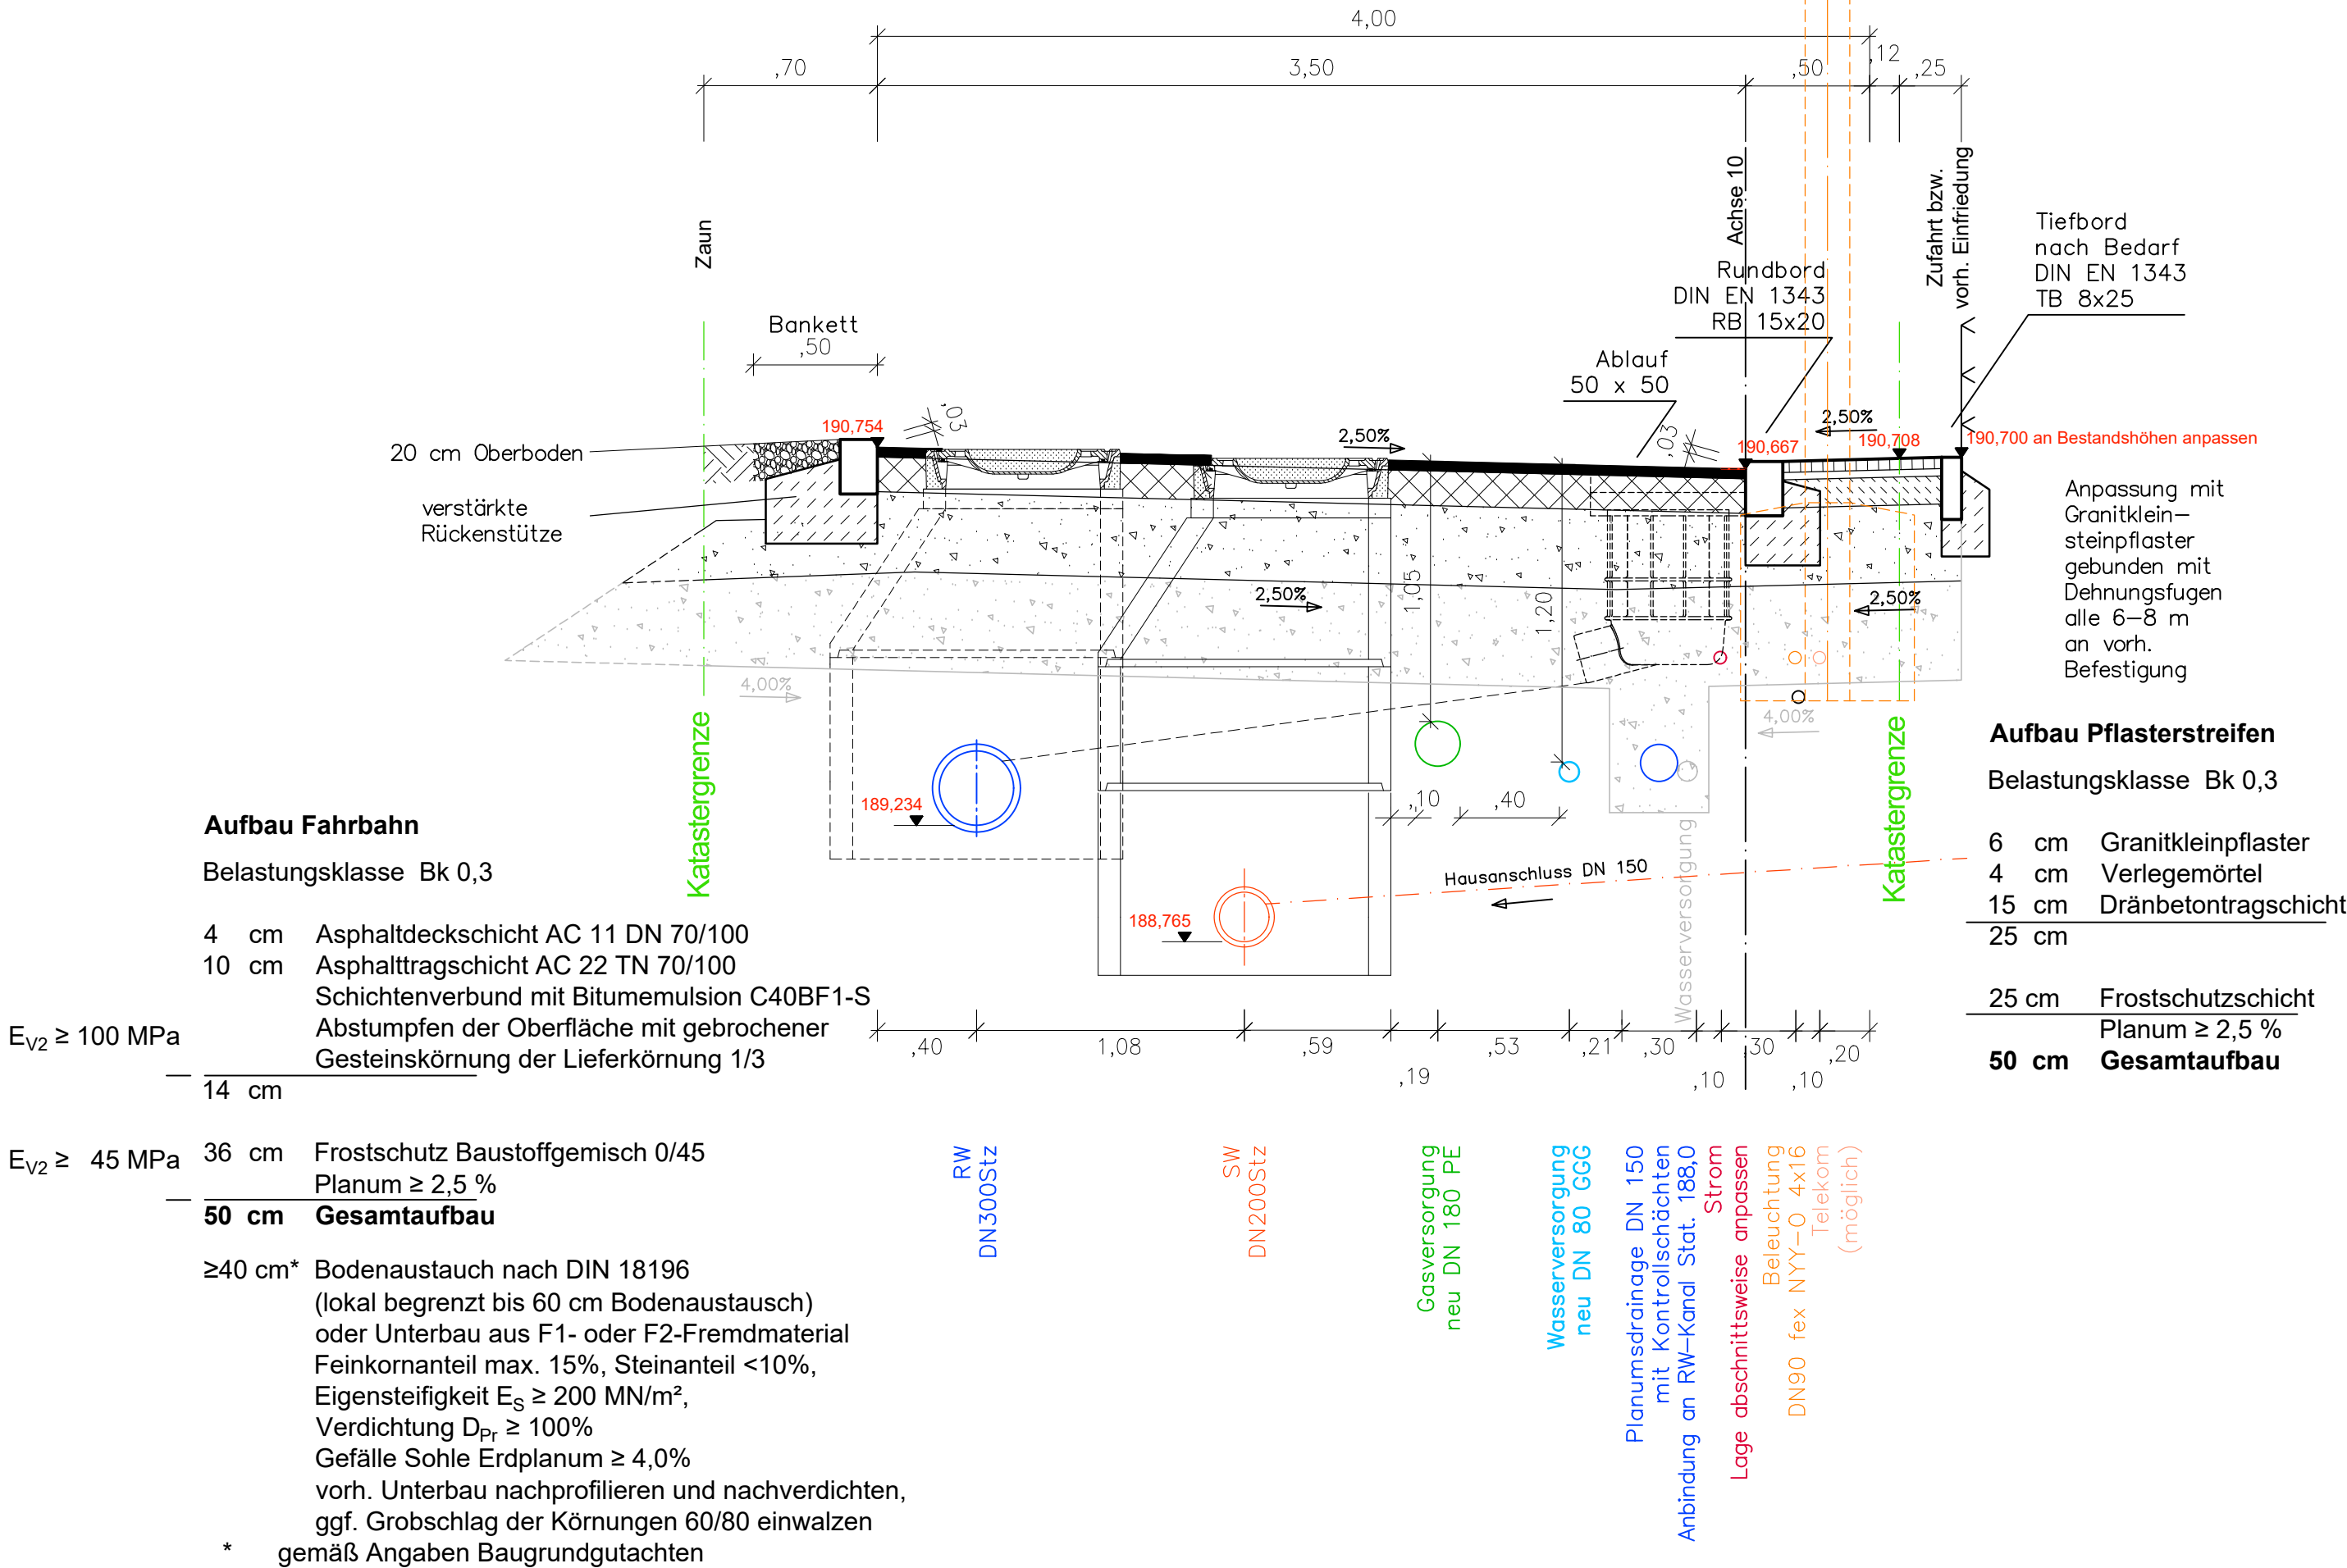

Planungsbüro:		Datum	Zeichen
 projektmanagement- und planungsgesellschaft für infrastruktur mbH	bearbeitet:	September 2018	Tettling
magdeburger allee 34 99086 erfurt Telefon: 03 61 / 7 89 70-0 Telefax: 03 61 / 7 89 70-29	gezeichnet:	September 2018	Leipold
	geprüft:	September 2018	

Nr.	Art der Änderung	Datum	Zeichen

Auftraggeber:	Unterlage:	14.1
 Stadtverwaltung Erfurt LANDESHAUPTSTADT THÜRINGEN Stadtverwaltung	Blatt-Nr.:	1
Stadtverwaltung Erfurt Tiefbau- und Verkehrsamt Steinplatz 1 99089 Erfurt	Ausfertigung:	-

Maßnahmebezeichnung:		Unterlagenbezeichnung:	
Komplexobjekt Grenzweg		Straßenquerschnitt	
Objektplanung Verkehrsanlagen		A - A	
TVA-Objekt-Nr.:	66-1375	Projekt-Nr.:	AN: 3091
		Massstab:	1 : 25