

### ENTWURFSPLANUNG



 Planungsbüro: ITS Ingenieurgesellschaft mbH Parkallee 1, Marstall 99867 Gotha Tel. (03621) 3026 - 60 Fax. (03621) 3026 - 66	Datum	Zeichen	
	bearbeitet:	07/2018	K.Wloka
	gezeichnet:	07/2018	D.Dübner
	geprüft:	07/2018	<i>Ilust</i>

Nr.	Art der Änderung	Datum	Zeichen

Auftraggeber:  LANDESHAUPTSTADT THÜRINGEN Stadtverwaltung Tiefbau- und Verkehrsamt Steinplatz 1 99085 Erfurt TEL.: 0361/655-0	Unterlage: <b>16.7</b>  Blatt-Nr.: <b>2</b>
--	---

Maßnahmebezeichnung: <b>Komplexobjekt Allerheiligenstraße in Erfurt</b>	Unterlagenbezeichnung: <b>Detail Anbindung Marktstraße</b>
TVA-Objekt-Nr.: 66-4089	Projekt-Nr.: AN: 11711
Maßstab: 1 : 250/50	

aufgestellt und geprüft:  Erfurt, den .....	bestätigt:  Erfurt, den .....
Tiefbau- und Verkehrsamt Abteilung Bau	Tiefbau- und Verkehrsamt Abteilung Straße/Brücke

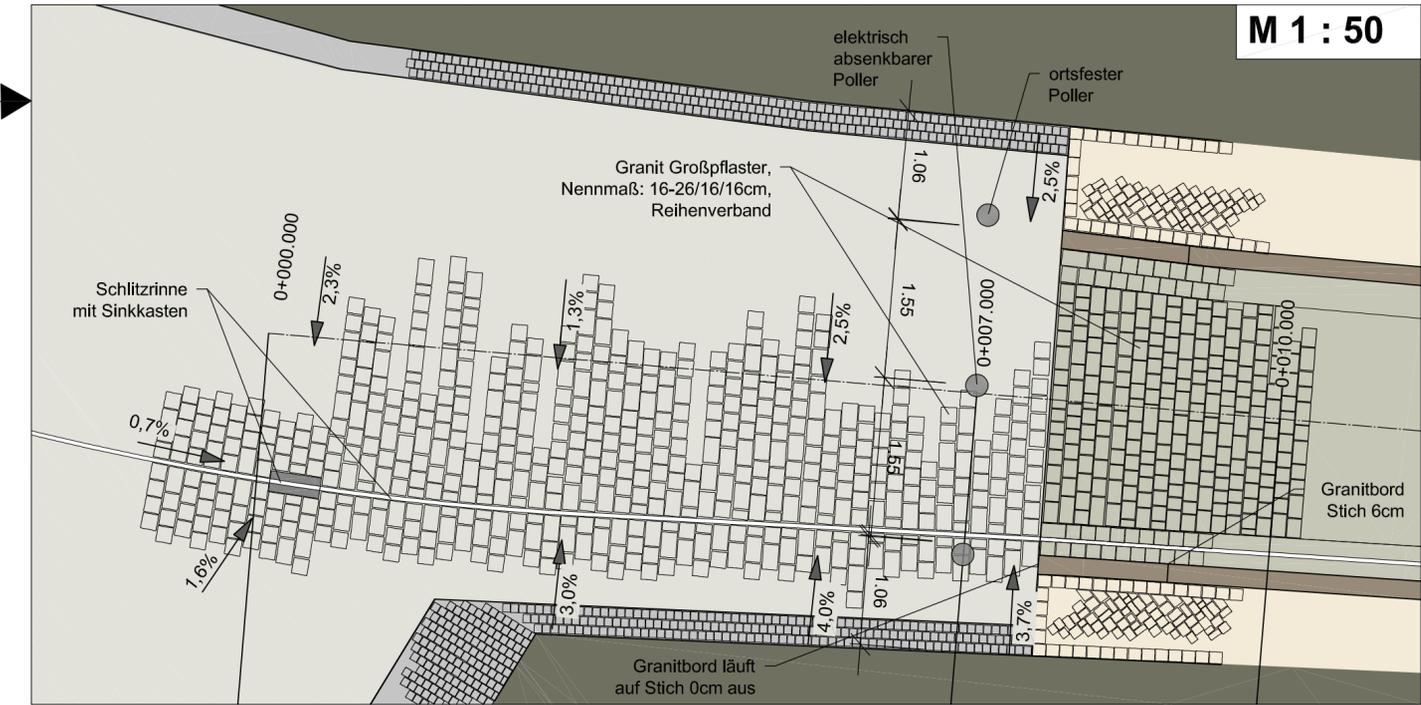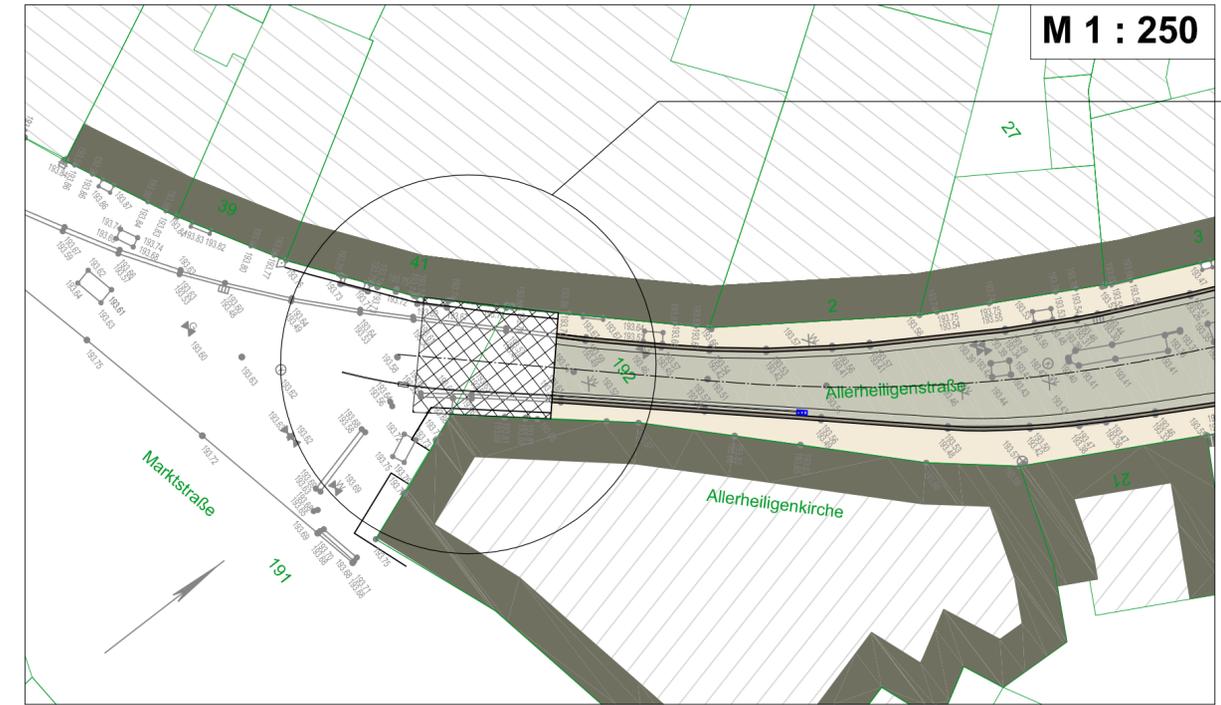

F:\AUTOCAD-Projekte\2017\11\IE\IEP-Anbindung Marktstraße-geändert.dwg Layout: EP-Detail Anbindung Marktstraße