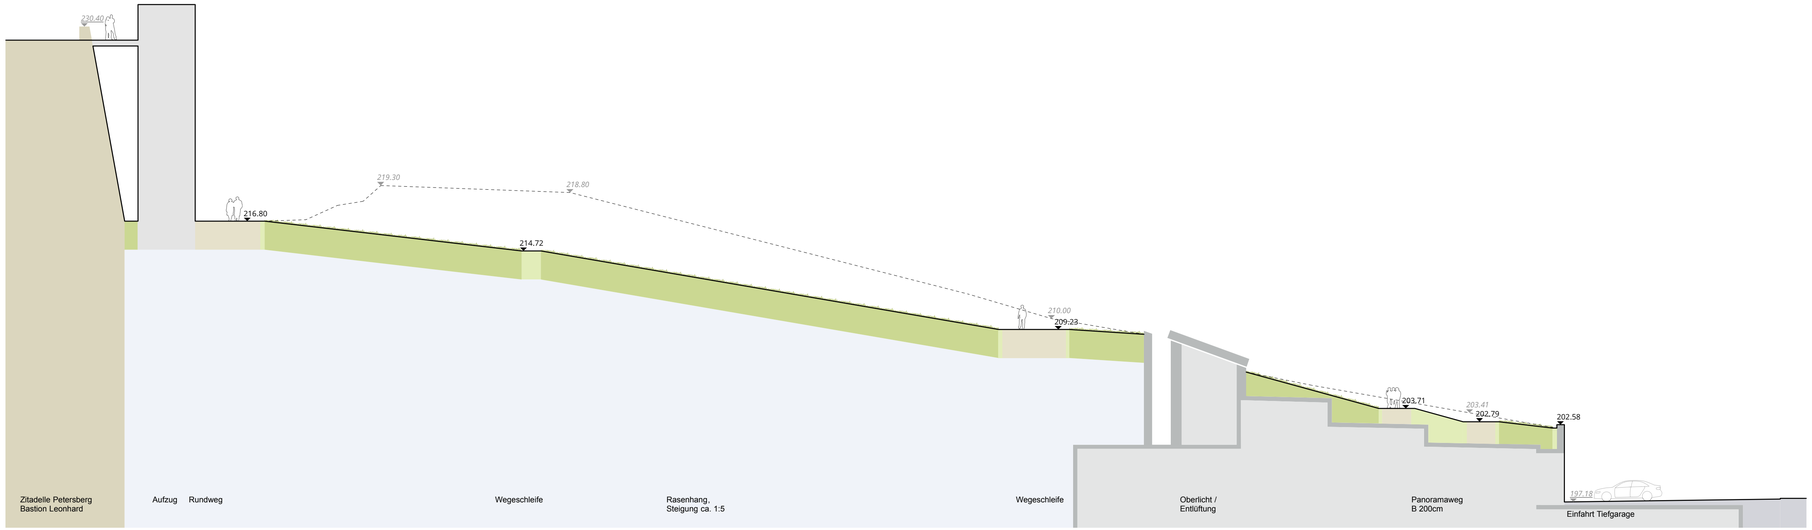

Schnitt 1 Wiesensaum

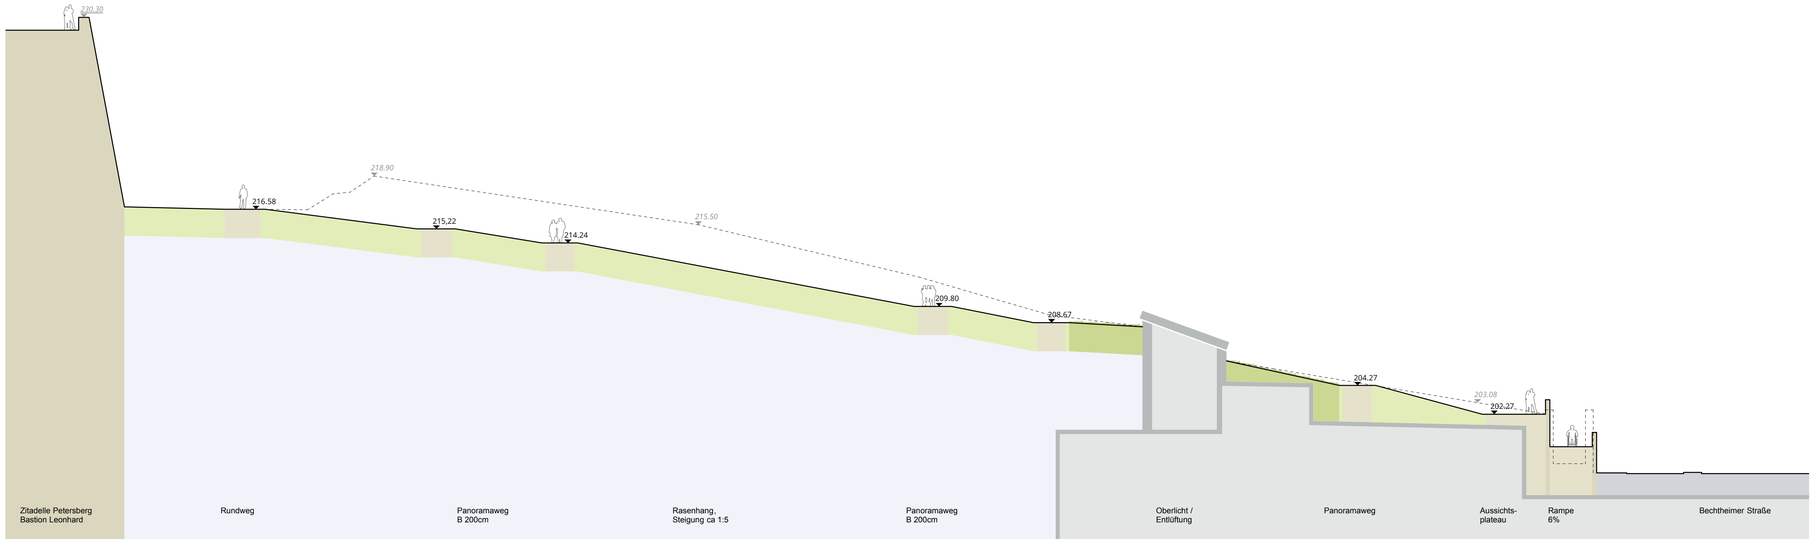

Schnitt 2 Panoramaweg

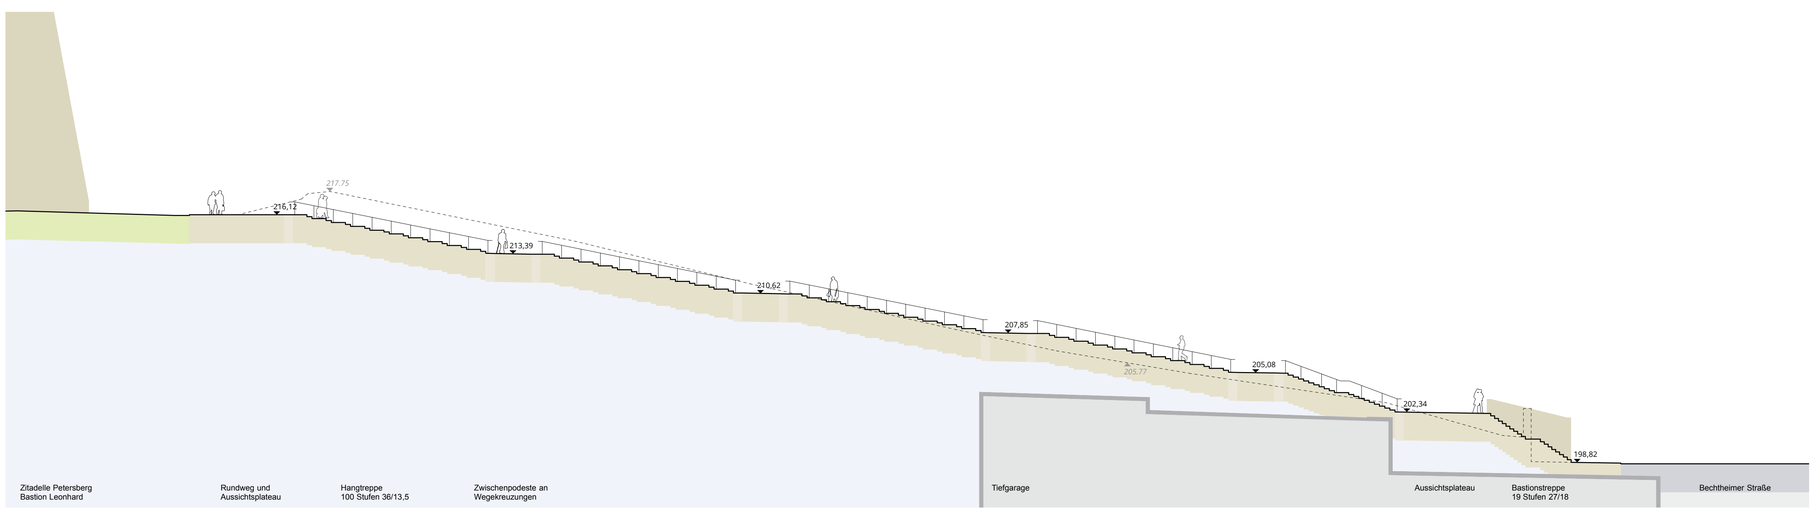

Schnitt 3 Hangtreppe

Legende

- 214.00 Bestandshöhe, überplant
- 214.00 Bestandshöhe, bleibend
- 214.00 Planungshöhe (Fertighöhe)
- Schnittlinie Bestand

		Datum	Zeichen
Generalplanung u. Freianlagen	**FRANZ RESCHKE** LANDSCHAFTSARCHITEKTUR		
NU Ingenieurbauwerke u. Tragwerksplanung		bearbeitet:	
NU Technische Ausrüstung (Beleuchtung)	Anselm von Held	gezeichnet:	
		geprüft:	

Nr:	Art der Änderung	Datum	Zeichen

Auftraggeber:
Erfurt
LANDESHAUPTSTADT THÜRINGEN
Stadtverwaltung

Tiefbau- und Verkehrsamt
Steinplatz 1
99085 Erfurt
TEL.: 0361/655-0

Unterlage: 120_VP_FA_8.2
Schnittansichten Freianlagen
Blatt-Nr.: 1
Lph.: Vorplanung

Maßnahmebezeichnung:
Panoramaweg Petersberghang

Unterlagenbezeichnung:
Schnittansichten

TVA-Objekt-Nr.: 66-3004-95 | Projekt-Nr.: 120 | Maßstab: 1 : 200

aufgestellt und geprüft:
Erfurt, den .....
Tiefbau- und Verkehrsamt
Abteilung Bau

bestätigt:
Erfurt, den .....
prüfende Stelle /
Fachabteilung / Fachamt