


Gutenbergstraße

zwischen Gutenbergplatz und Blumenstraße

Variante 2

= Variante A (optimiert)
mit Radweg entgegen der Einbahnstraße

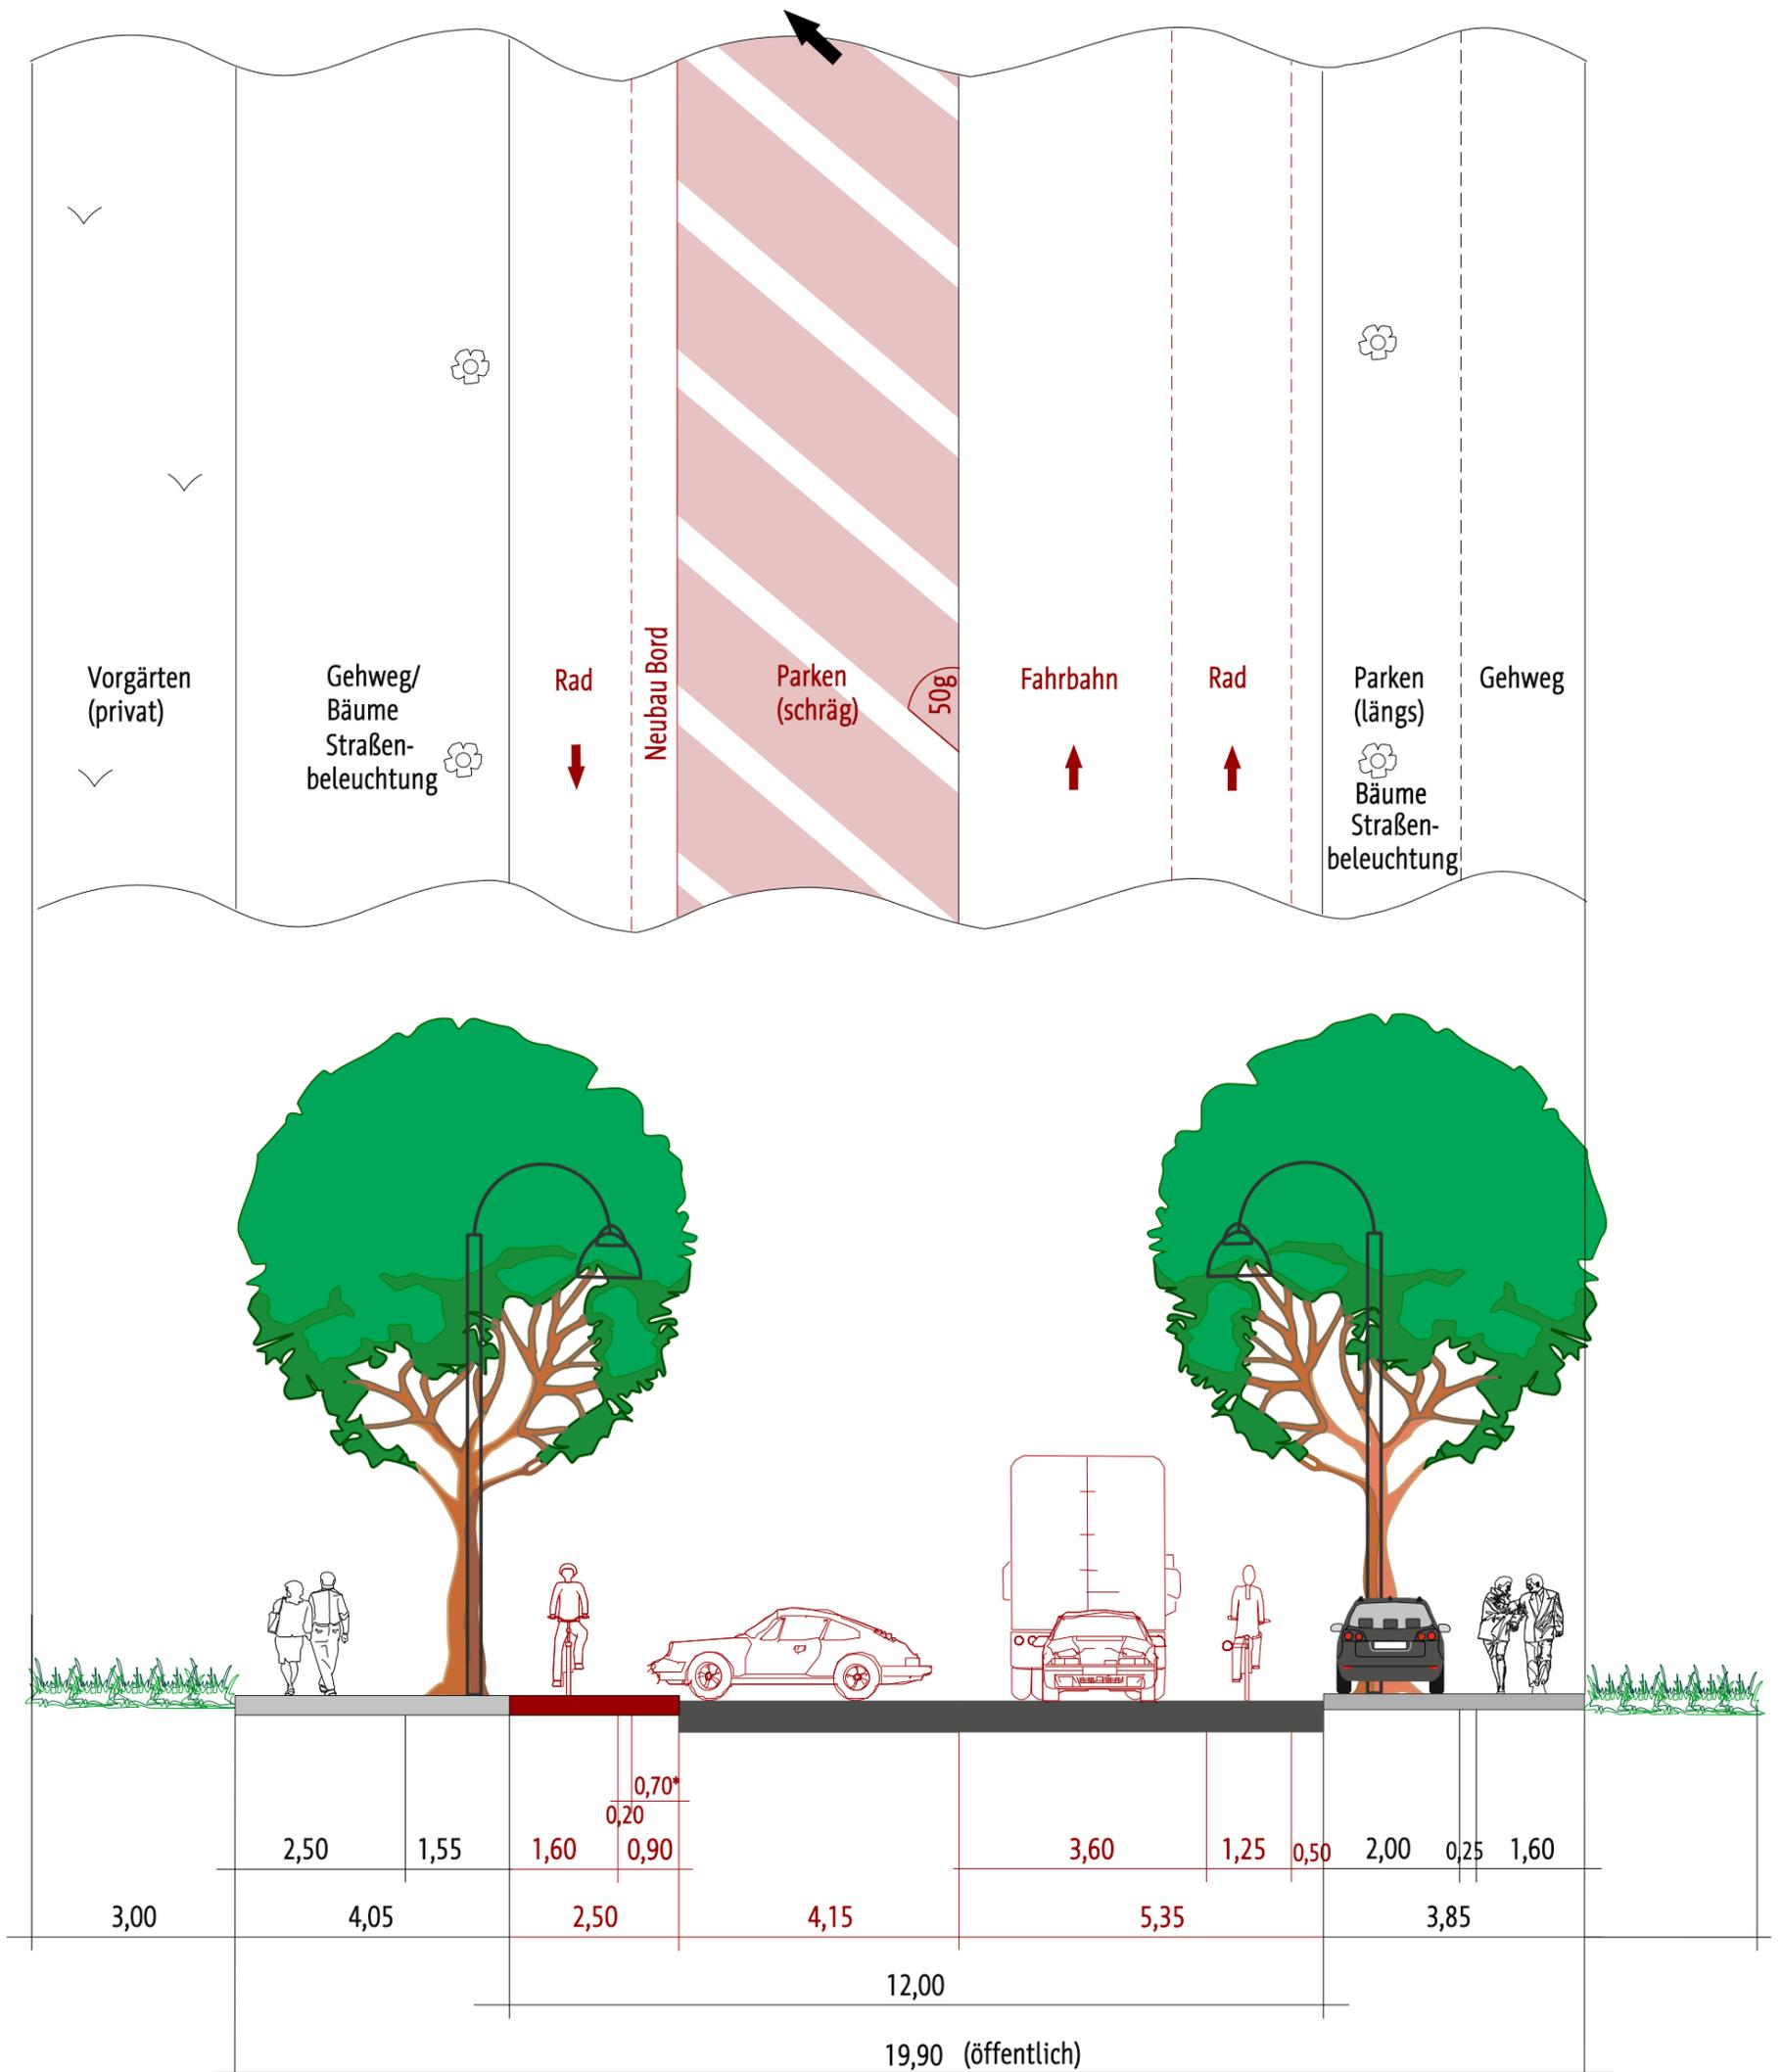

* Sicherheitstrennstreifen zum Schräg-/Senkrechtparken lt. ERA 1,10m → Reduzierung auf 0,90m (0,20m + 0,70m Fahrzeug-Überhang)