

Z



Entwurfsplanung
NEUBAU EINES
FUNKTIONSGEBÄUDES - V3

BUCHENBERGWEG
 Windischholzhausen

ZEICHNUNG: **Lageplan**
 PLAN: EP-00
 MABSTAB: 1 : 500


Architekt
BAUPLANUNG THIELKEN
 Am Lindenplatz 3 | 99099 Erfurt
 info@thielken.de
 Tel.: 0361 | 22 79 395
 Fax.: 0361 | 22 79 397




Bergstraße 4 | 99092 Erfurt
 bau-werk-erfurt@web.de
 Tel.: 0361 | 55 18 927
 Fax.: 0361 | 21 92 709

Das Urheberrecht nach § 11 UrhG schützt den Urheber in seinen geistigen und persönlichen Beziehungen zum Werk und in der Nutzung des Werkes. Es dient zugleich der Sicherung einer angemessenen Vergütung für die Nutzung des Werkes. Die Weitergabe von Planunterlagen an Dritte ist untersagt!

22,84														
22,01 ^s														
42 ^s													39 ^s	
42 ^s	3,06 ^s	17 ^s	1,50	24		9,89		17 ^s	2,12 ^s	24		4,60 ^s	39 ^s	
42 ^s	3,06 ^s	17 ^s	1,50	24	3,00	11 ^s	3,60	17 ^s	3,00	17 ^s	2,12 ^s	24	4,60 ^s	39 ^s
	4,03		1,01	1,48	1,50		4,89 ^s		1,50	1,28	1,50	1,30 ^s	1,50	2,84
			2,70		75			75		75		75		

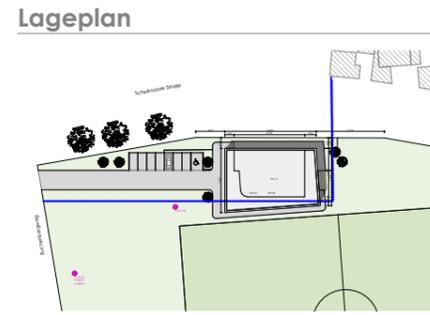

1,74
1,50
42 ^s
42 ^s
42 ^s
13,73
12,88
17 ^s
1,50
17 ^s
1,13 ^s
75
5,51 ^s
5,51 ^s
6,48
5,51 ^s
7,19
6,18 ^s
42 ^s
42 ^s
42 ^s
4,00

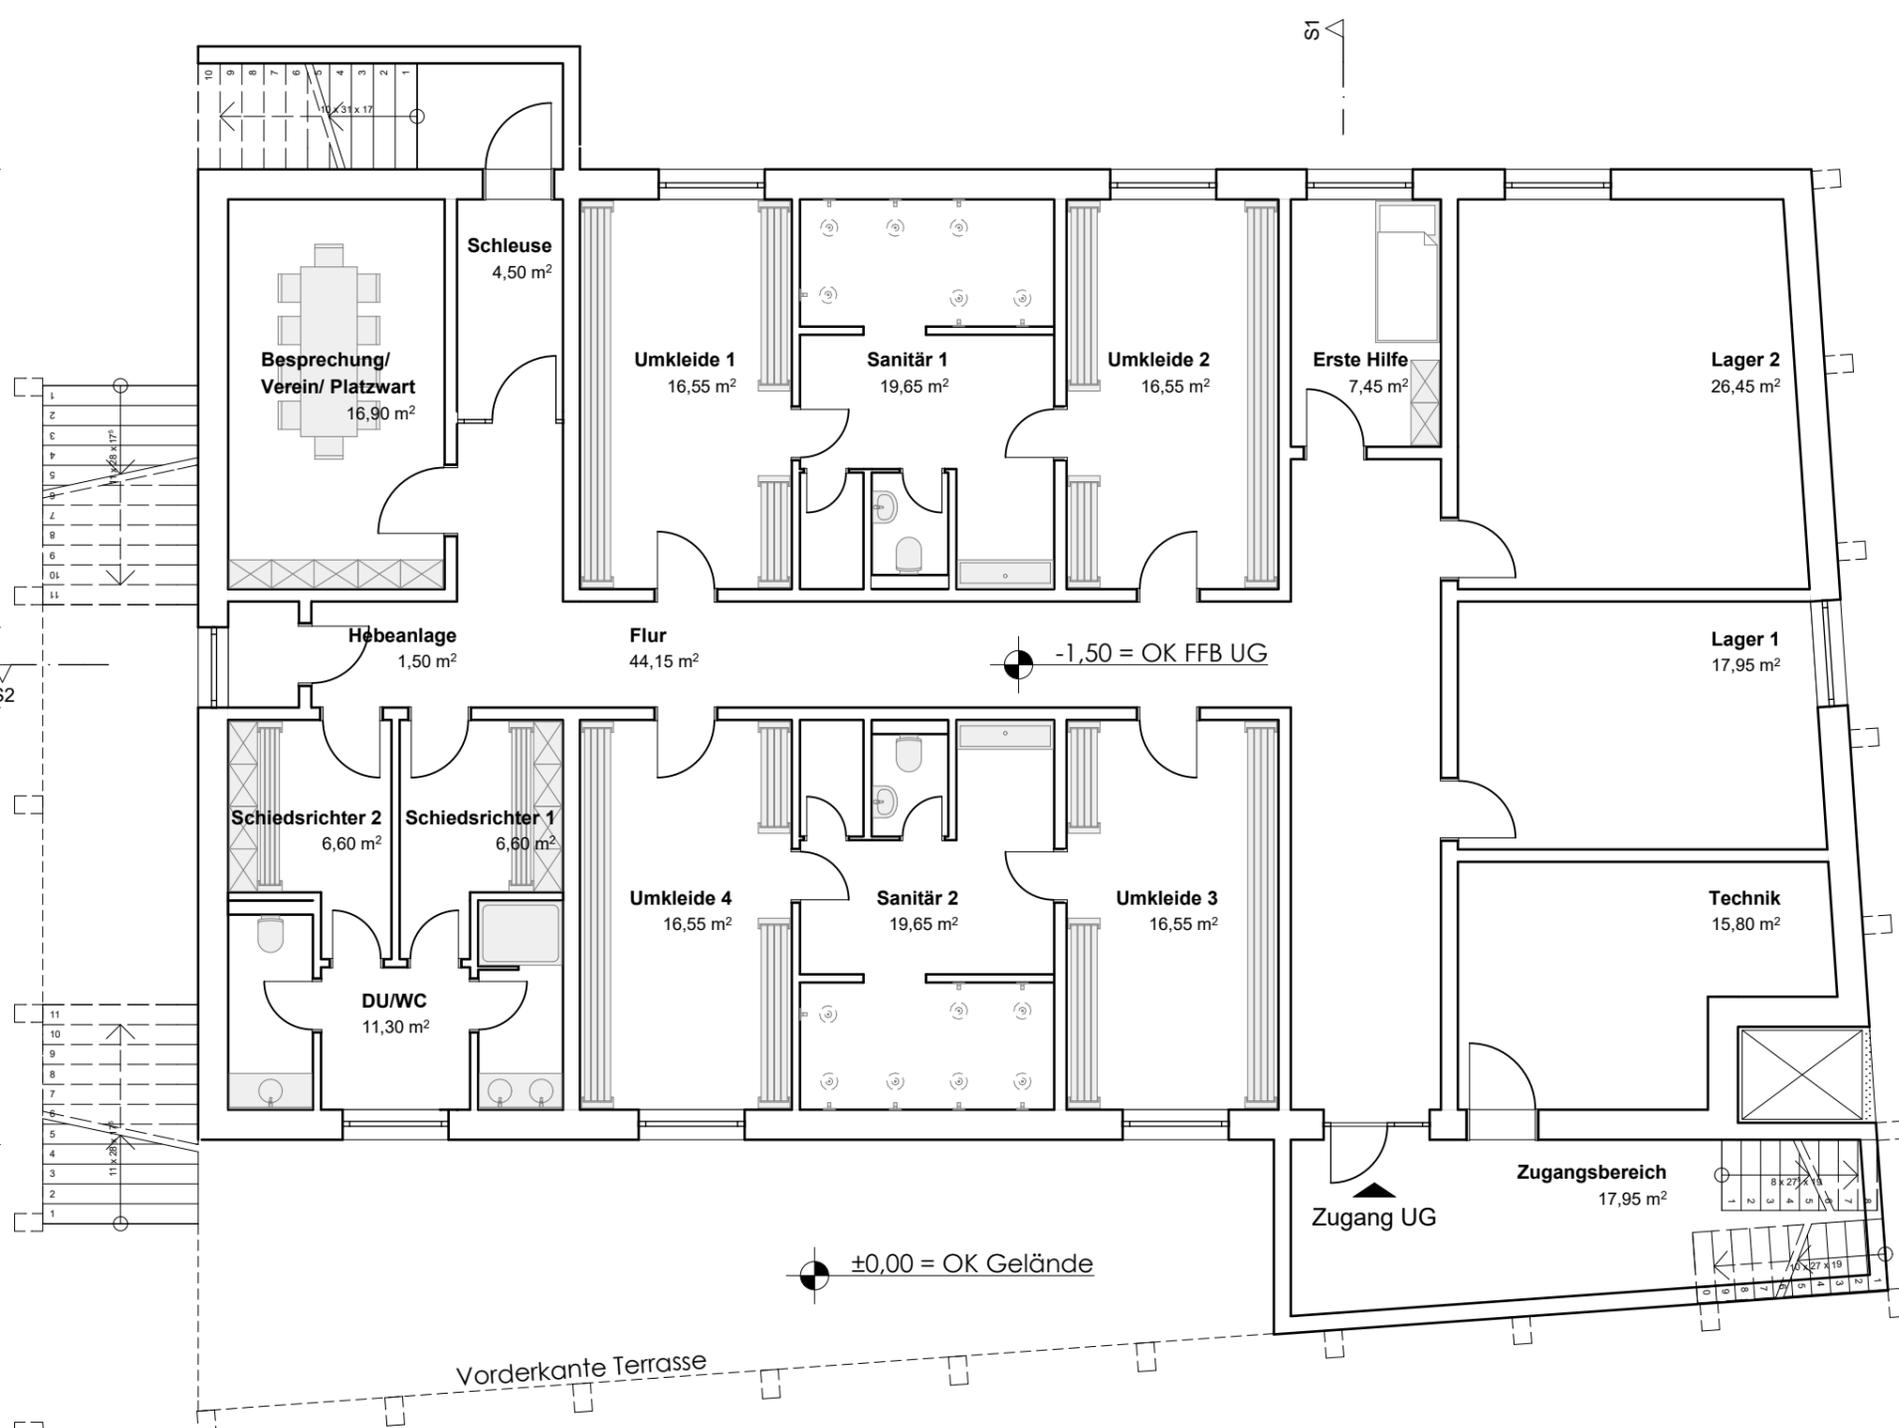

6,11 ^s
5,51 ^s
3,50
42 ^s
42 ^s
42 ^s
42 ^s
1,47
1,50
17 ^s
17 ^s
9,20 ^s
6,14 ^s
5,51 ^s
7,19
42 ^s
42 ^s
42 ^s
42 ^s
2,11
12,88
13,73

2,04 ^s	1,50	2,69	1,50	5,35	1,50	1,34 ^s	1,50	6,33 ^s				
42 ^s	4,74	24	3,00	11 ^s	3,60	17 ^s	3,00	17 ^s	2,12 ^s	24	5,37	56 ^s
42 ^s	4,74	24			9,89		17 ^s	2,12 ^s	24		5,37	56 ^s
42 ^s					22,78							56 ^s
					23,77							

Lageplan

Entwurfsplanung
**NEUBAU EINES
FUNKTIONSGEBÄUDES - V3**

BUCHENBERGWEG
Windischholzhäuser

ZEICHNUNG: **Grundriss Untergeschoss**
PLAN: EP-01
MABSTAB: 1 : 100

Architekt
BAUPLANUNG THIELKEN
Am Lindenplatz 3 | 99099 Erfurt
info@thielken.de
Tel.: 0361 | 22 79 395
Fax.: 0361 | 22 79 397

BAUWERK ERFURT
Bergstraße 4 | 99092 Erfurt
bau-werk-erfurt@web.de
Tel.: 0361 | 55 18 927
Fax.: 0361 | 21 92 709

Das Urheberrecht nach § 11
UrhG schützt den Urheber in
seinen geistigen und persön-
lichen Beziehungen zum Werk
und in der Nutzung des
Werkes. Es dient zugleich der
Sicherung einer angemese-
nen Vergütung für die
Nutzung des Werkes.
Die Weitergabe von Plan-
unterlagen an Dritte ist unter-
sagt!




Ansicht West



Ansicht Nord



Ansicht Süd

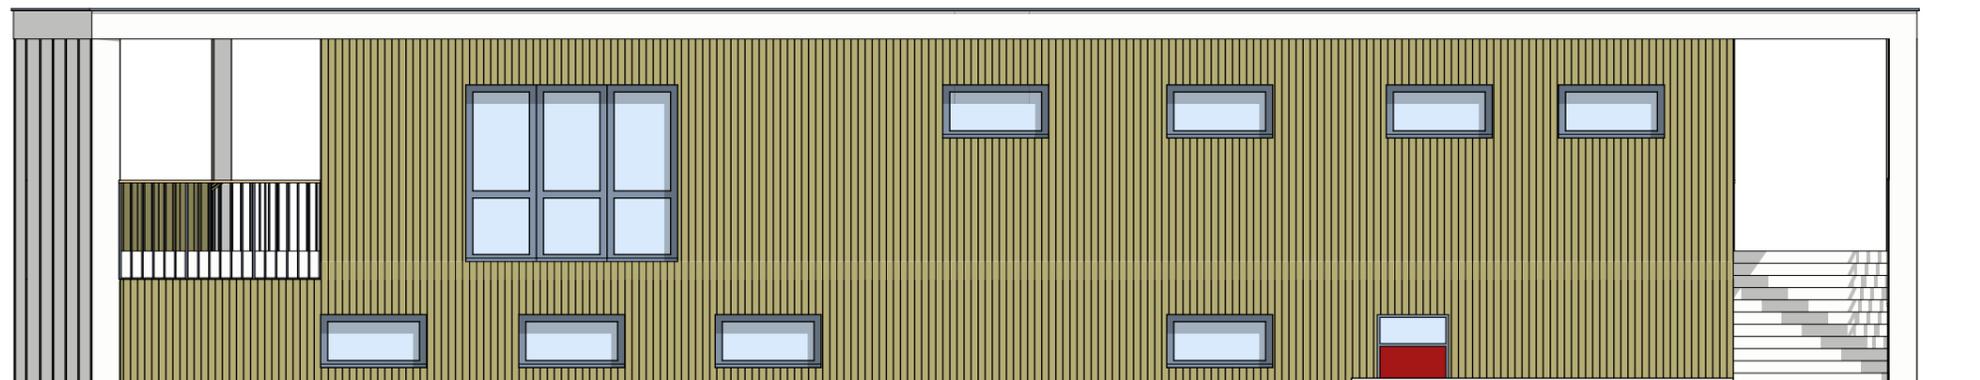

Ansicht Ost



Entwurfsplanung
**NEUBAU EINES
 FUNKTIONSGEBÄUDES - V3**

BUCHENBERGWEG
 Windischholzhausen

ZEICHNUNG: **Ansichten**
 PLAN: EP-04
 MABSTAB: 1 : 100

Architekt
BAUPLANUNG THIELKEN
 Am Lindenplatz 3 | 99099 Erfurt
 info@thielken.de
 Tel.: 0361 | 22 79 395
 Fax.: 0361 | 22 79 397



Bergstraße 4 | 99092 Erfurt
 bau-werk-erfurt@web.de
 Tel.: 0361 | 55 18 927
 Fax.: 0361 | 21 92 709

Das Urheberrecht nach § 11
 UrhG schützt den Urheber in
 seinen geistigen und persön-
 lichen Beziehungen zum Werk
 und in der Nutzung des
 Werkes. Es dient zugleich der
 Sicherung einer angemese-
 nen Vergütung für die
 Nutzung des Werkes.
 Die Weitergabe von Plan-
 unterlagen an Dritte ist unter-
 sagt!



Entwurfsplanung
**NEUBAU EINES
FUNKTIONSGEBÄUDES - V3**

BUCHENBERGWEG
Windischholzhausen

ZEICHNUNG: **Perspektive 1**
PLAN: EP-05
MABSTAB: ohne

Architekt

BAUPLANUNG THIELKEN

Am Lindenplatz 3 | 99099 Erfurt
info@thielken.de
Tel.: 0361 | 22 79 395
Fax.: 0361 | 22 79 397



Bergstraße 4 | 99092 Erfurt
bau-werk-erfurt@web.de
Tel.: 0361 | 55 18 927
Fax.: 0361 | 21 92 709

Das Urheberrecht nach § 11
UrhG schützt den Urheber in
seinen geistigen und persön-
lichen Beziehungen zum Werk
und in der Nutzung des
Werkes. Es dient zugleich der
Sicherung einer angemessenen
Vergütung für die
Nutzung des Werkes.

Die Weitergabe von Plan-
unterlagen an Dritte ist unter-
sagt!

24.09.2018



Entwurfsplanung
**NEUBAU EINES
FUNKTIONSGEBÄUDES - V3**

BUCHENBERGWEG
Windischholzhausen

ZEICHNUNG: **Perspektive 2**
PLAN: EP-06
MABSTAB: ohne

Architekt

BAUPLANUNG THIELKEN
Am Lindenplatz 3 | 99099 Erfurt
info@thielken.de
Tel.: 0361 | 22 79 395
Fax.: 0361 | 22 79 397



Bergstraße 4 | 99092 Erfurt
bau-werk-erfurt@web.de
Tel.: 0361 | 55 18 927
Fax.: 0361 | 21 92 709

Das Urheberrecht nach § 11 UrhG schützt den Urheber in seinen geistigen und persönlichen Beziehungen zum Werk und in der Nutzung des Werkes. Es dient zugleich der Sicherung einer angemessenen Vergütung für die Nutzung des Werkes.
Die Weitergabe von Planunterlagen an Dritte ist untersagt!

24.09.2018