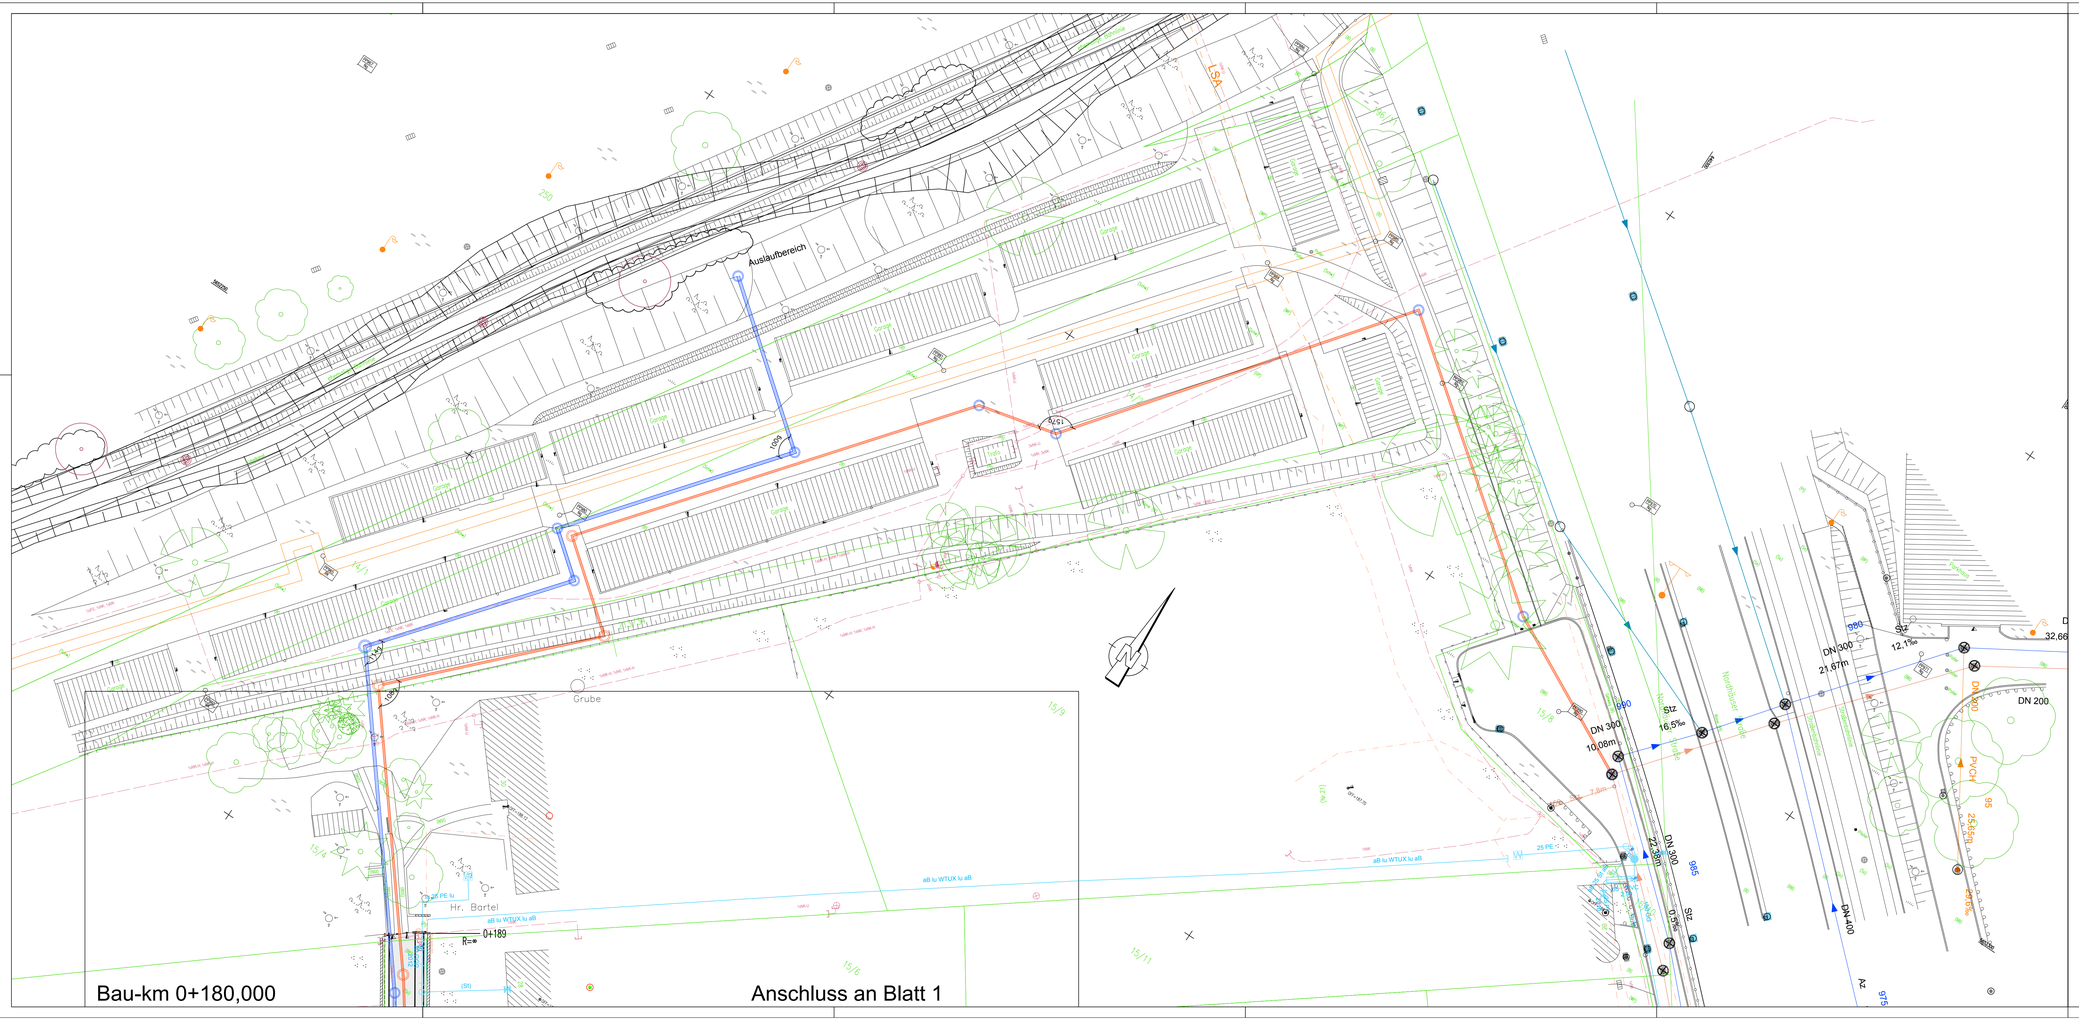

LEGENDE

- Fahrbahn
- Parken / Zufahrt
- Strassenrandbereich / Gehweg
- Rückbau/ Gebäudeabbruch
- Zufahrt
- ← 14.76 → Breite Bestand
- ←14.76 → Breite Planung
- Grünfläche
- Abwasser (Regenwasser/ Mischwasser)
- Wasserversorgung
- Beleuchtung
- Kommunikation
- Gasversorgung
- Fernwärme
- Stromversorgung

QUELLENANGABE KARTE/ LAGE- UND HÖHENBEZUG

Plangrundlage:	Vermessung (Vermessungsstelle Norbert Elflein)
Dateneigentümer:	Tiefbau- und Verkehrsamt Erfurt
Koordinaten/Höhensystem:	ETRS89/ UTM/ NHN

Drucksache 1772/18-Anlage 2.2

Entwurfsplanung

Planungsbüro:		Datum	Zeichen
pmp INFRA projektmanagement- und planungsgesellschaft für infrastruktur mbH, augen-richter-straße 44, 99085 erfurt, Telefon: 03 61 / 7 89 70-0, Telefax: 03 61 / 7 89 70-29	bearbeitet:	Mai 2018	Tettling
	gezeichnet:	Mai 2018	Leipold
	geprüft:	Mai 2018	

Nr.	Art der Änderung	Datum	Zeichen

Auftraggeber:

Erfurt LANDESHAUPTSTADT THÜRINGEN Stadtverwaltung

Stadtverwaltung Erfurt
Tiefbau- und Verkehrsamt

Steinplatz 1
99089 Erfurt

Unterlage: 5
Blatt-Nr.: 2
Ausfertigung: -

Maßnahmebezeichnung:
Komplexobjekt Grenzweg
Objektplanung Verkehrsanlagen

Unterlagenbezeichnung:
Lageplan Verkehrsanlagen

TVA-Objekt-Nr.:	Projekt-Nr.; AN:	Masstab:
66-1375	3091	1 : 250

G:\3091-Erschließung_Grenzweg_Erfurt\CAD\7 - Lageplan\LP.dwg