


Straßenquerschnitt
Schrödergasse

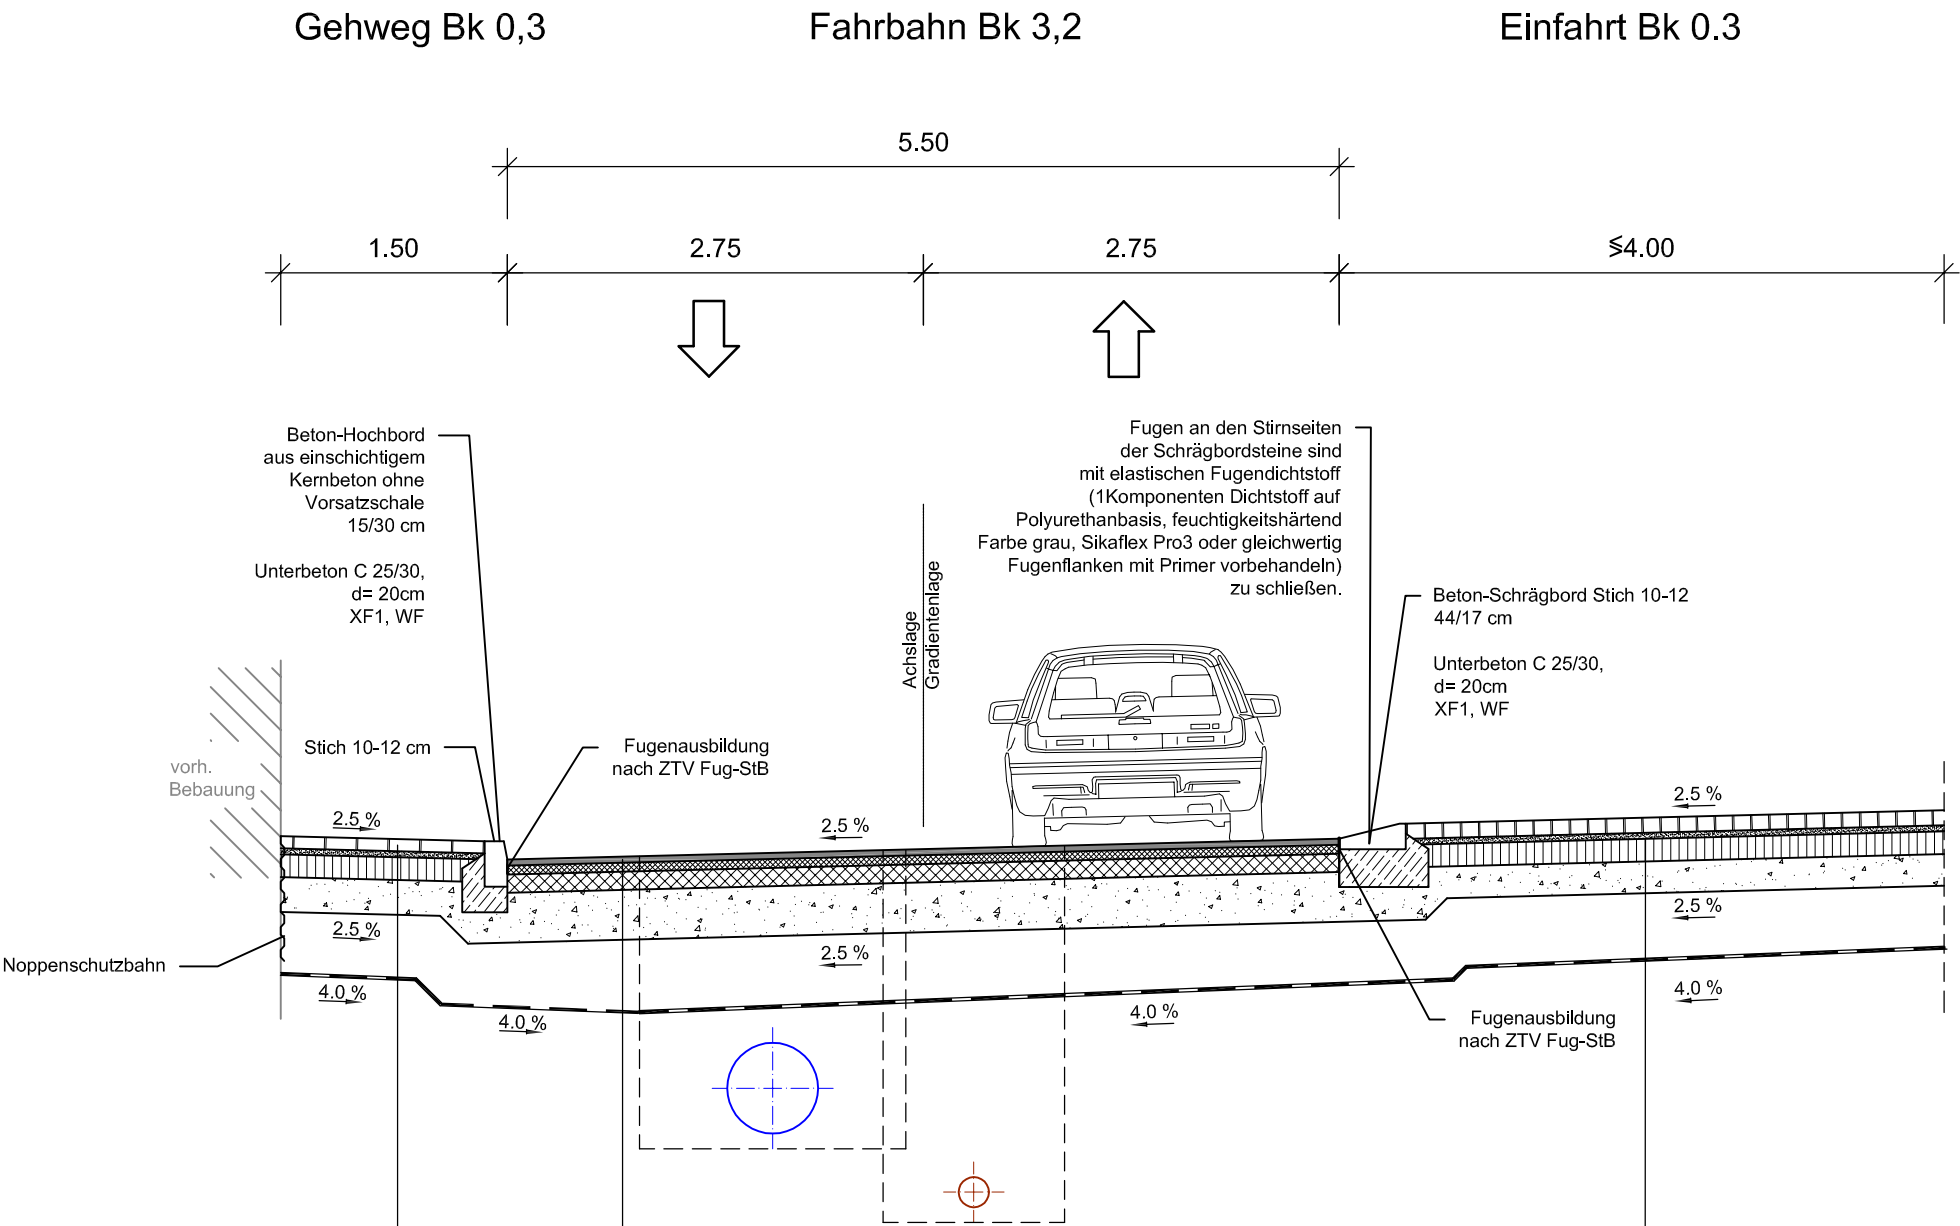

Gehweg Bk 0,3 nach RStO

Beton - Rechteckpflaster 20/10/8 quer zur Fahrbahn, Farbe grau	d= 8 cm
Brechsand - Splitt - Gemisch 0/5	d= 4 cm
Schottertragschicht Ev2 = 120 MPa	d= 15 cm
Frostschuttschicht 0/45 Ev2 = 100 MPa	d= 23 cm
planmäßiger Bodenaustausch aus gemischkörnigen Mineralstoffen Schotter 0/56 Ev2 ≥ 45 MPa	d= 40 cm
Geotextil GRK 3	
Gesamtstärke:	d= 90 cm

Fahrbahn Bk 3,2 nach RStO

Asphaltdeckschicht	AC 11 DS 50/70	d= 4 cm
Asphaltbinderschicht	AC 16 BS 25/55-55A	d= 6 cm
Asphalttragschicht	AC 32 TS 50/70	d= 12 cm
Frostschuttschicht	FSS 0/45	d= 33 cm
planmäßiger Bodenaustausch aus gemischkörnigen Mineralstoffen Schotter 0/56 Ev2 ≥ 45 MPa		d= 40 cm
Geotextil GRK 3		
Gesamtstärke:		d= 95 cm

Einfahrt Bk 0,3 nach RStO

vorh. Basalt-Kleinpflaster Verlegeart: Passe	d= 10 cm
Brechsand - Splitt - Gemisch 0/5	d= 4 cm
Schottertragschicht E v2 = 120 MPa	d= 15 cm
Frostschuttschicht 0/45 E v2 = 100 MPa	d= 21 cm
planmäßiger Bodenaustausch aus gemischkörnigen Mineralstoffen Schotter 0/56 Ev2 ≥ 45 MPa	d= 40 cm
Geotextil GRK 3	
Gesamtstärke:	d= 90 cm

Anlage 1.2. zur Drucksache 1897/18

ENTWURFSPLANUNG

Planungsbüro:		Datum	Zeichen
ITS Ingenieurgesellschaft mbH	bearbeitet:	09/2018	C.Kahle
	gezeichnet.:	09/2018	H.Kramer
PARKALLEE 1 -MARSTALL- 99867 G O T H A TEL.: (0 36 21) 30 26-60 FAX : (0 36 21) 30 26-66	geprüft:	09/2018	

Nr:	Art der Änderung	Datum	Zeichen

Auftraggeber:  LANDESHAUPTSTADT THÜRINGEN Stadtverwaltung Tiefbau- und Verkehrsamt Steinplatz 1 99085 Erfurt TEL.: 0361/655-0	Unterlage: 14 Blatt-Nr.: 2	Unterlagenbezeichnung: Komplexobjekt Kastanienstraße/Schrödergasse/Storchgasse Schwerborn
Maßnahmebezeichnung:	TVA-Objekt-Nr.: 66-1239-96	Projekt-Nr.: AN: 11613
Maßstab: 1 : 50	aufgestellt und geprüft: Erfurt, den	bestätigt: Erfurt, den
Tiefbau- und Verkehrsamt Abteilung Bau	Tiefbau- und Verkehrsamt Abteilung Straße/Brücke	