
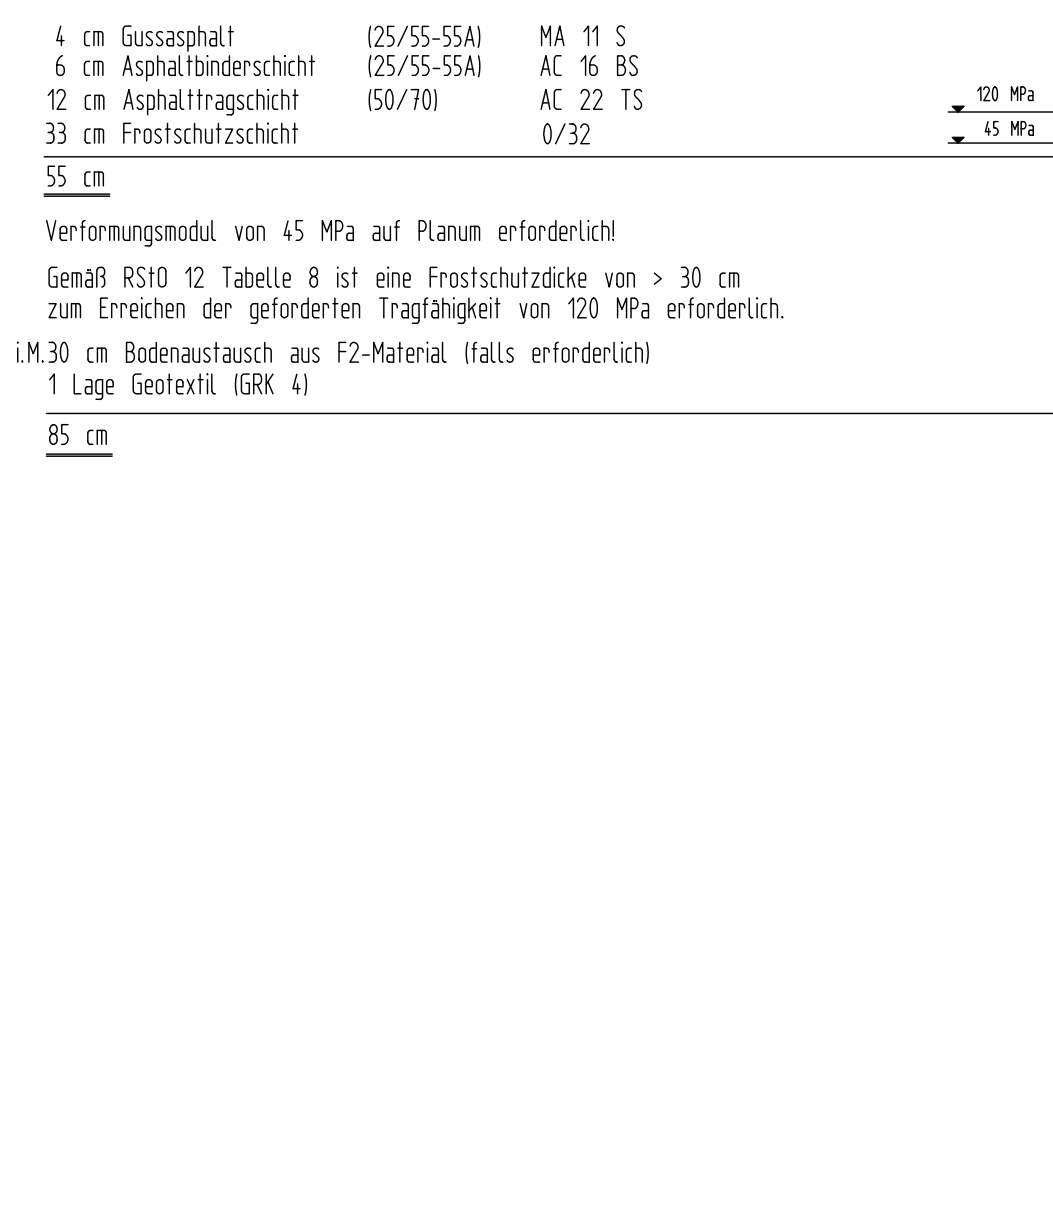
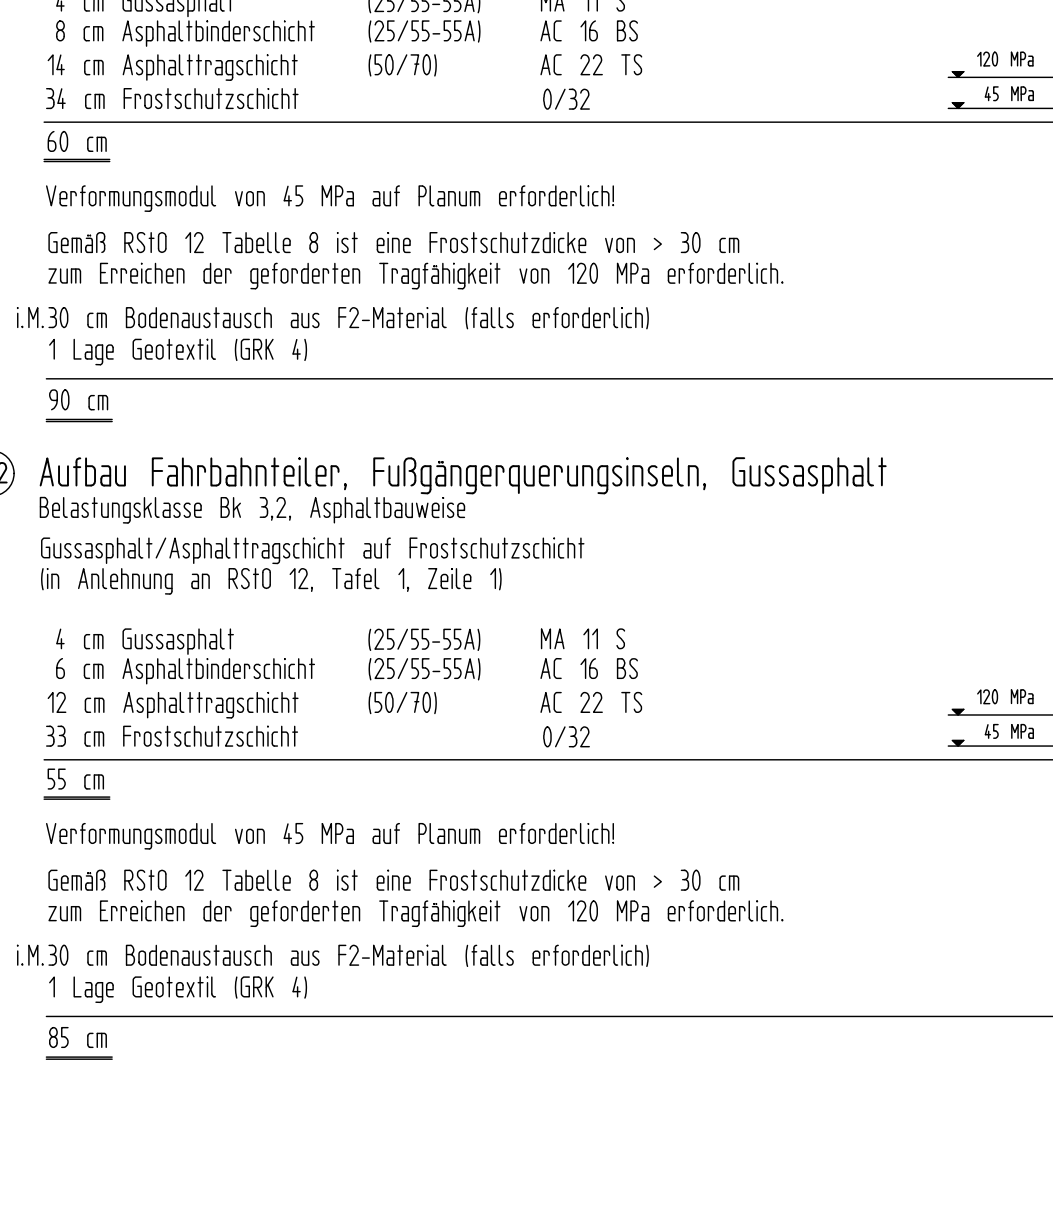
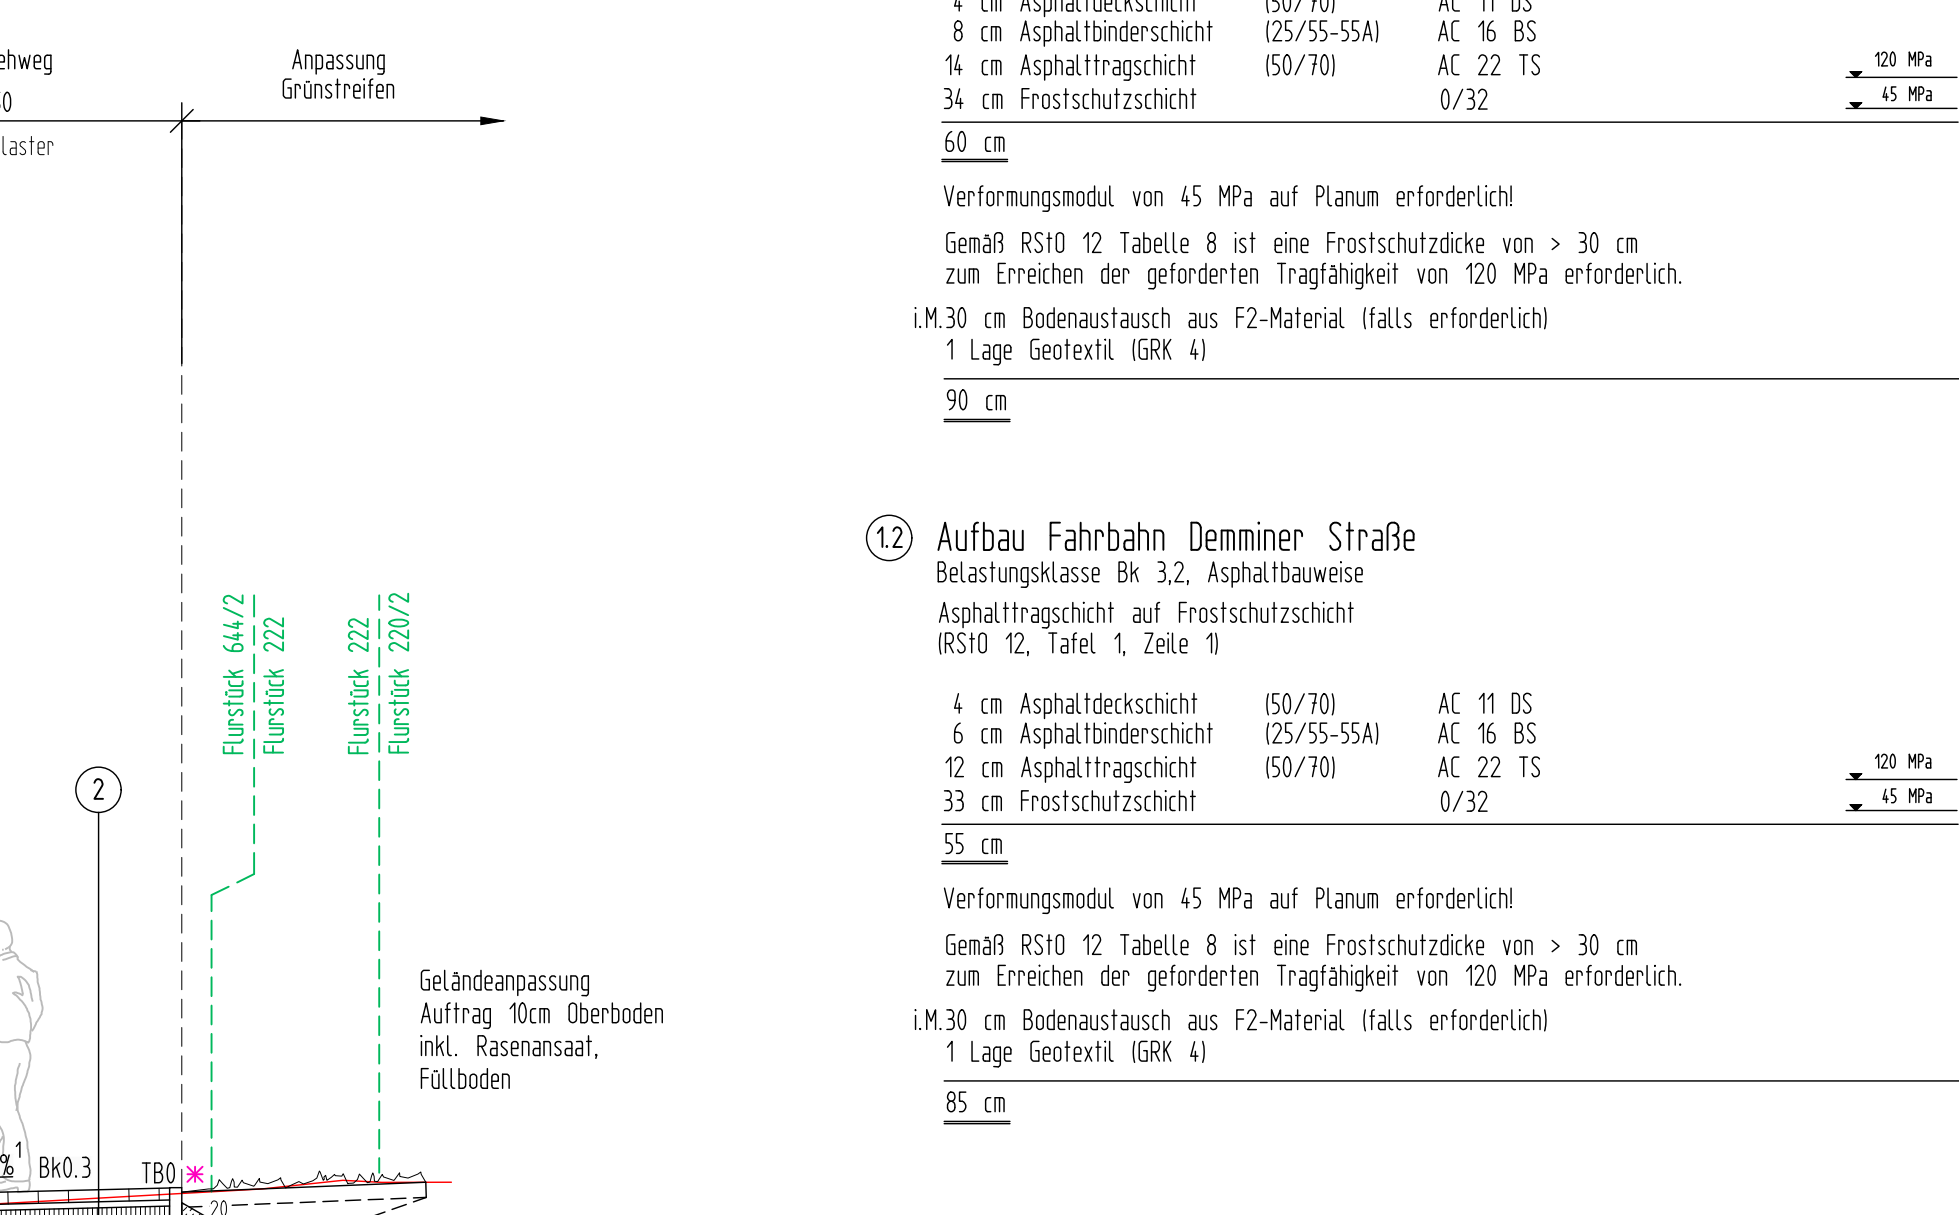
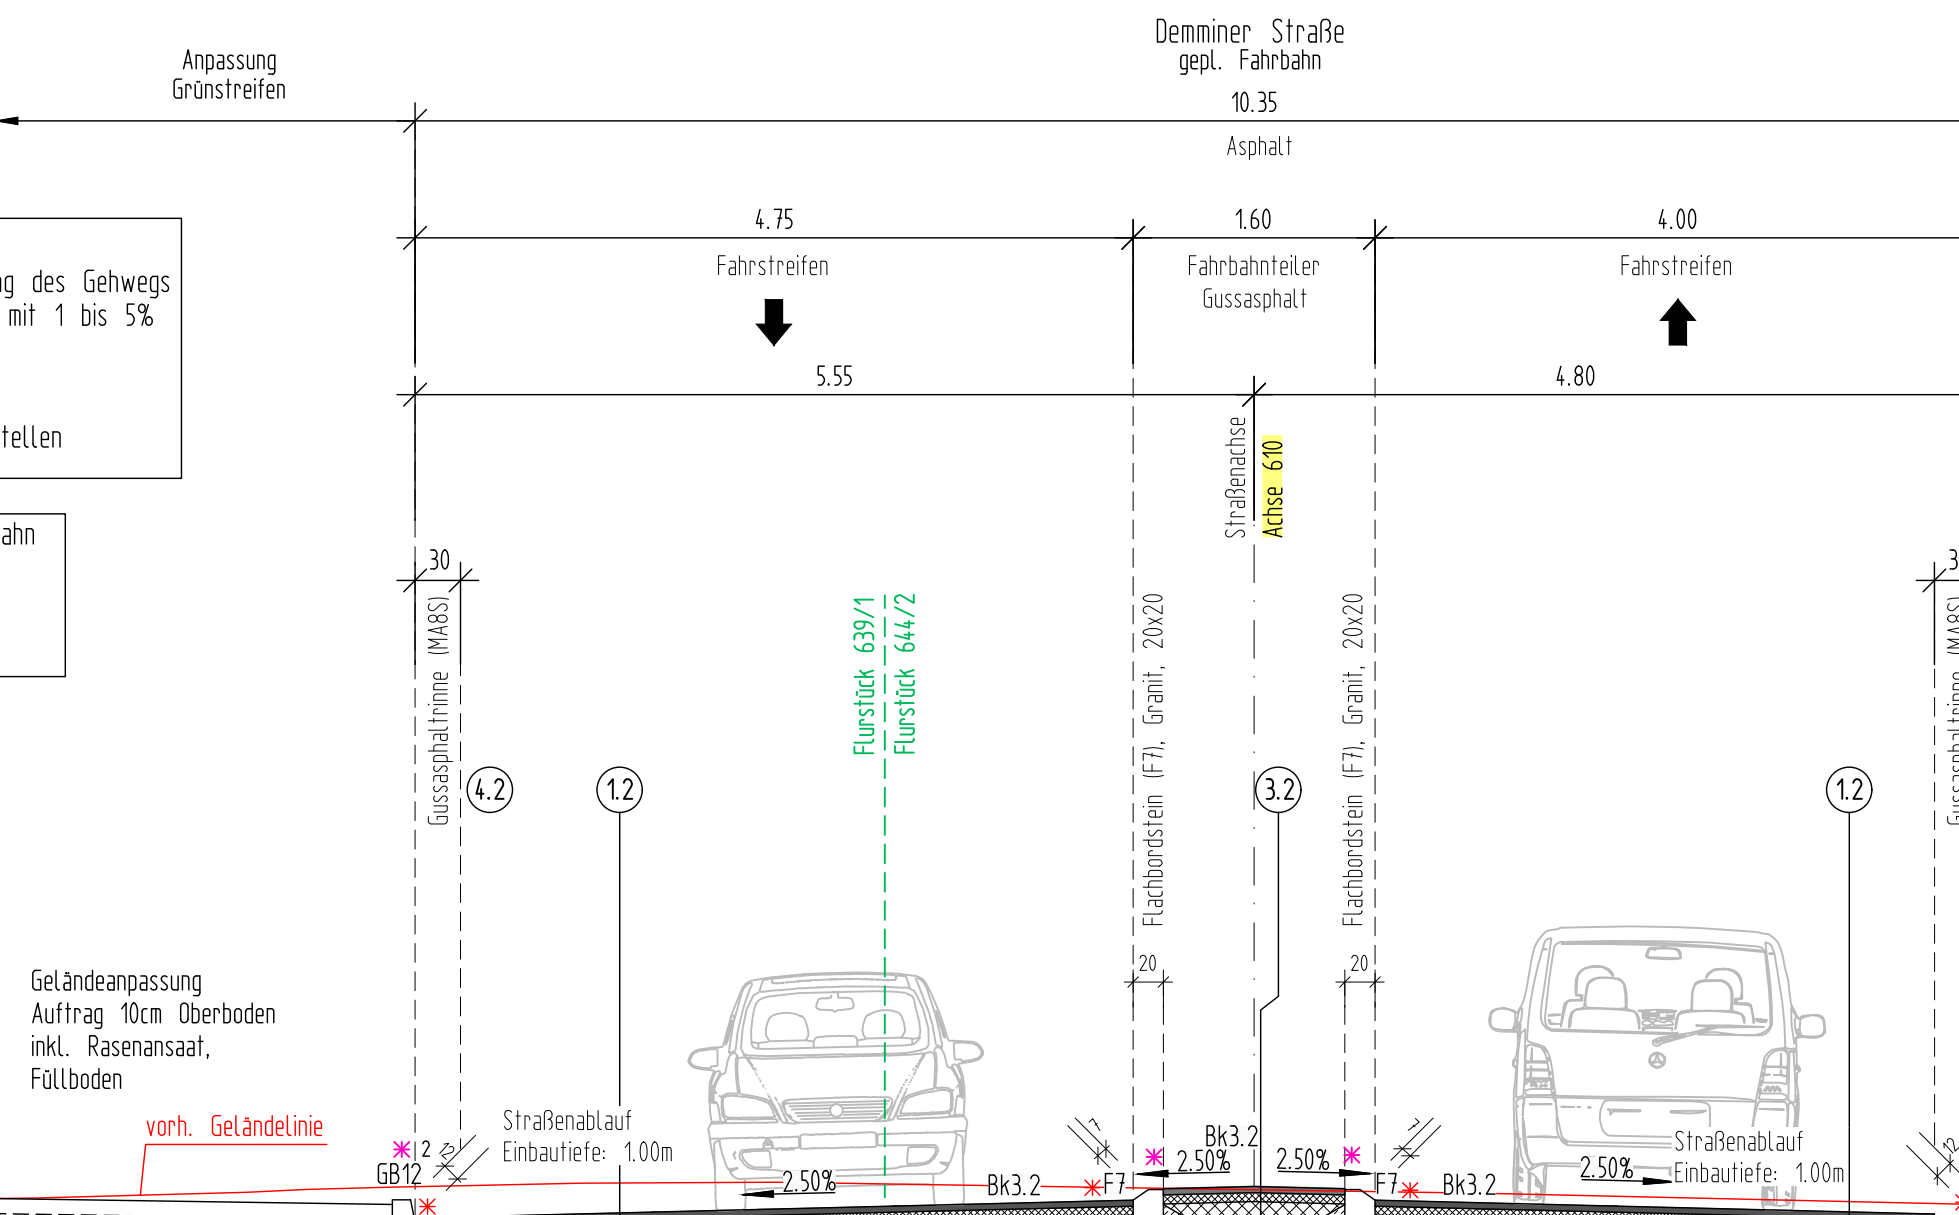
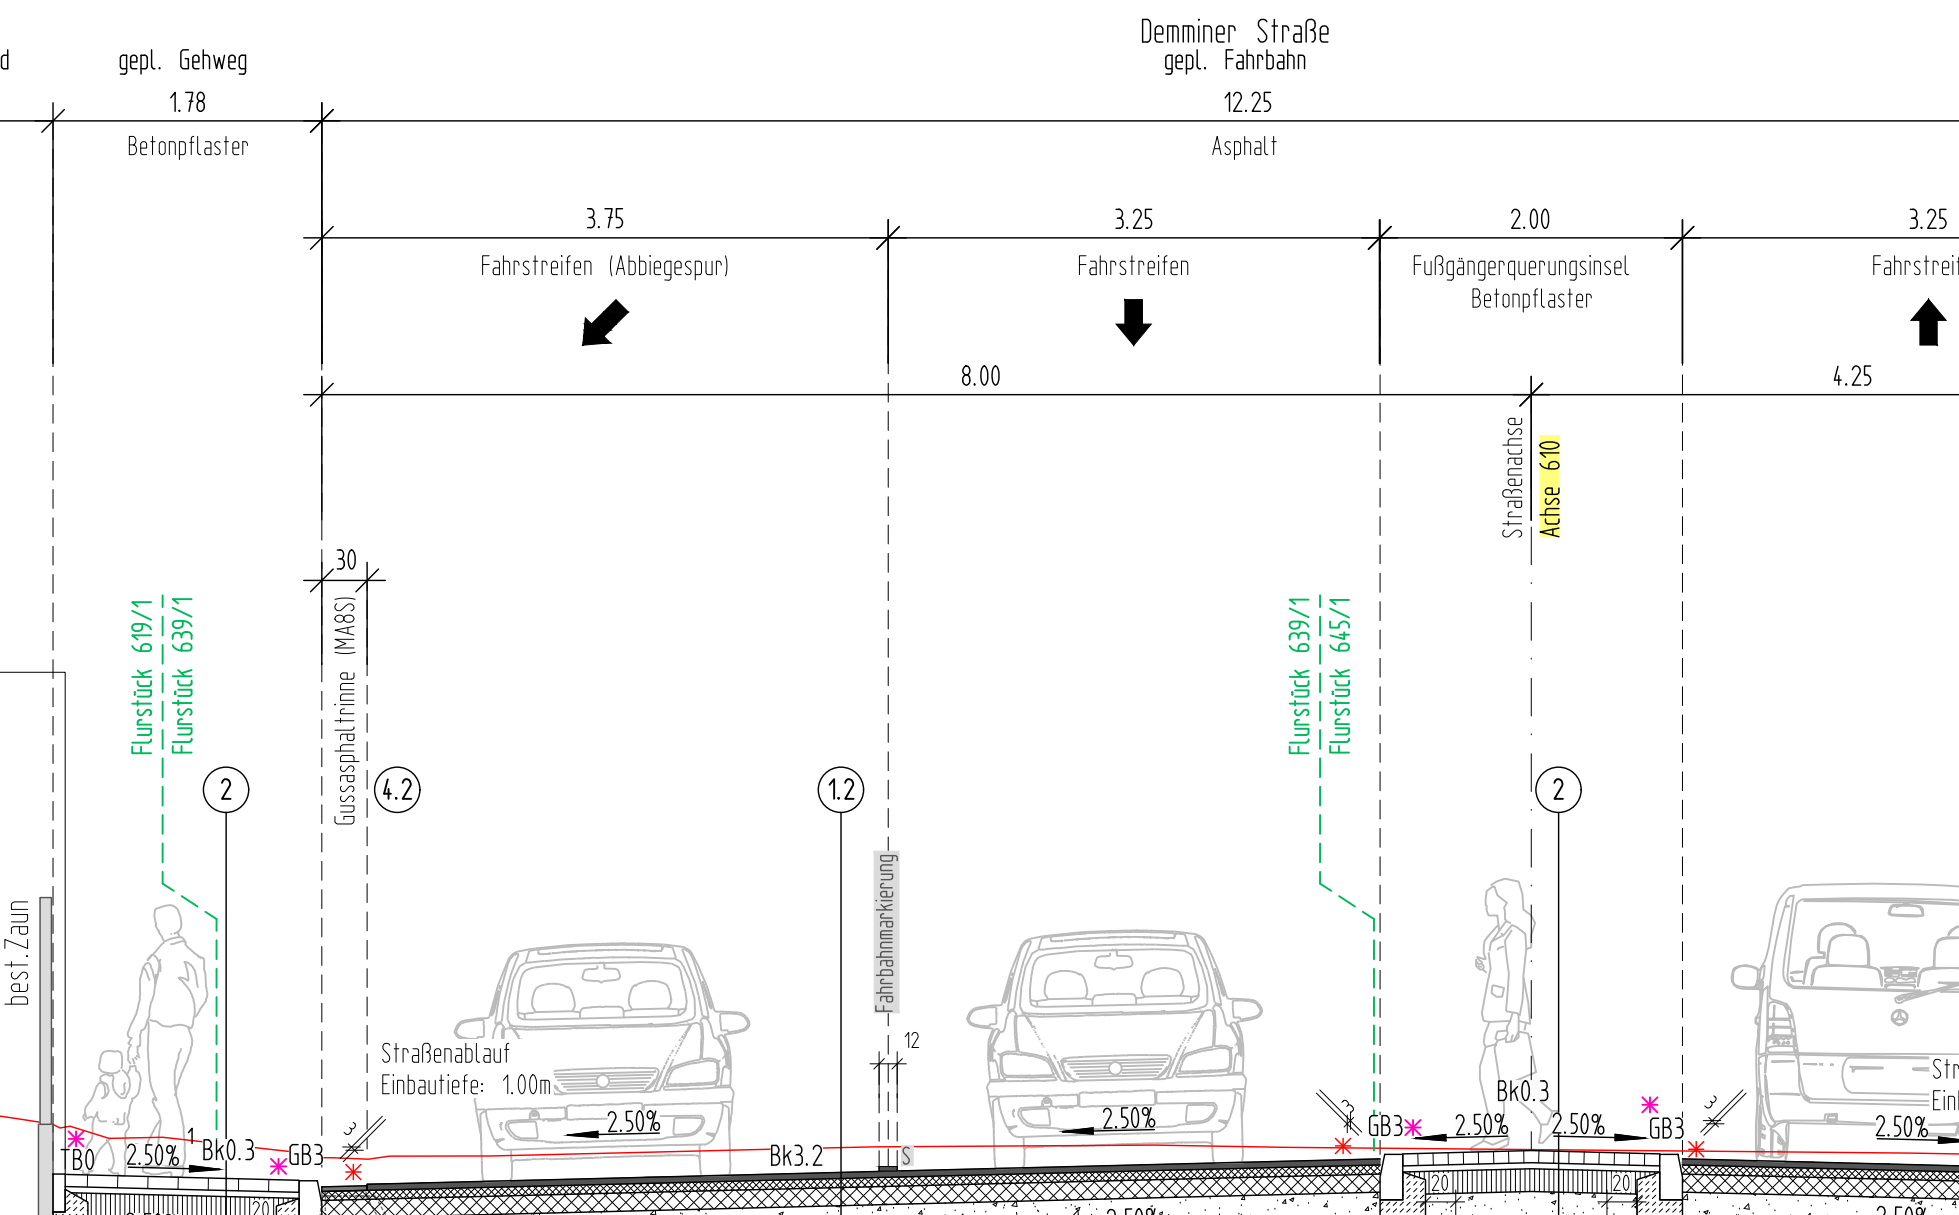
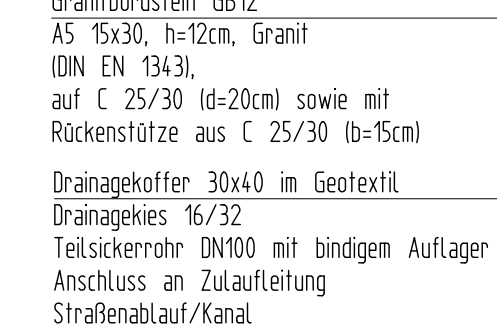
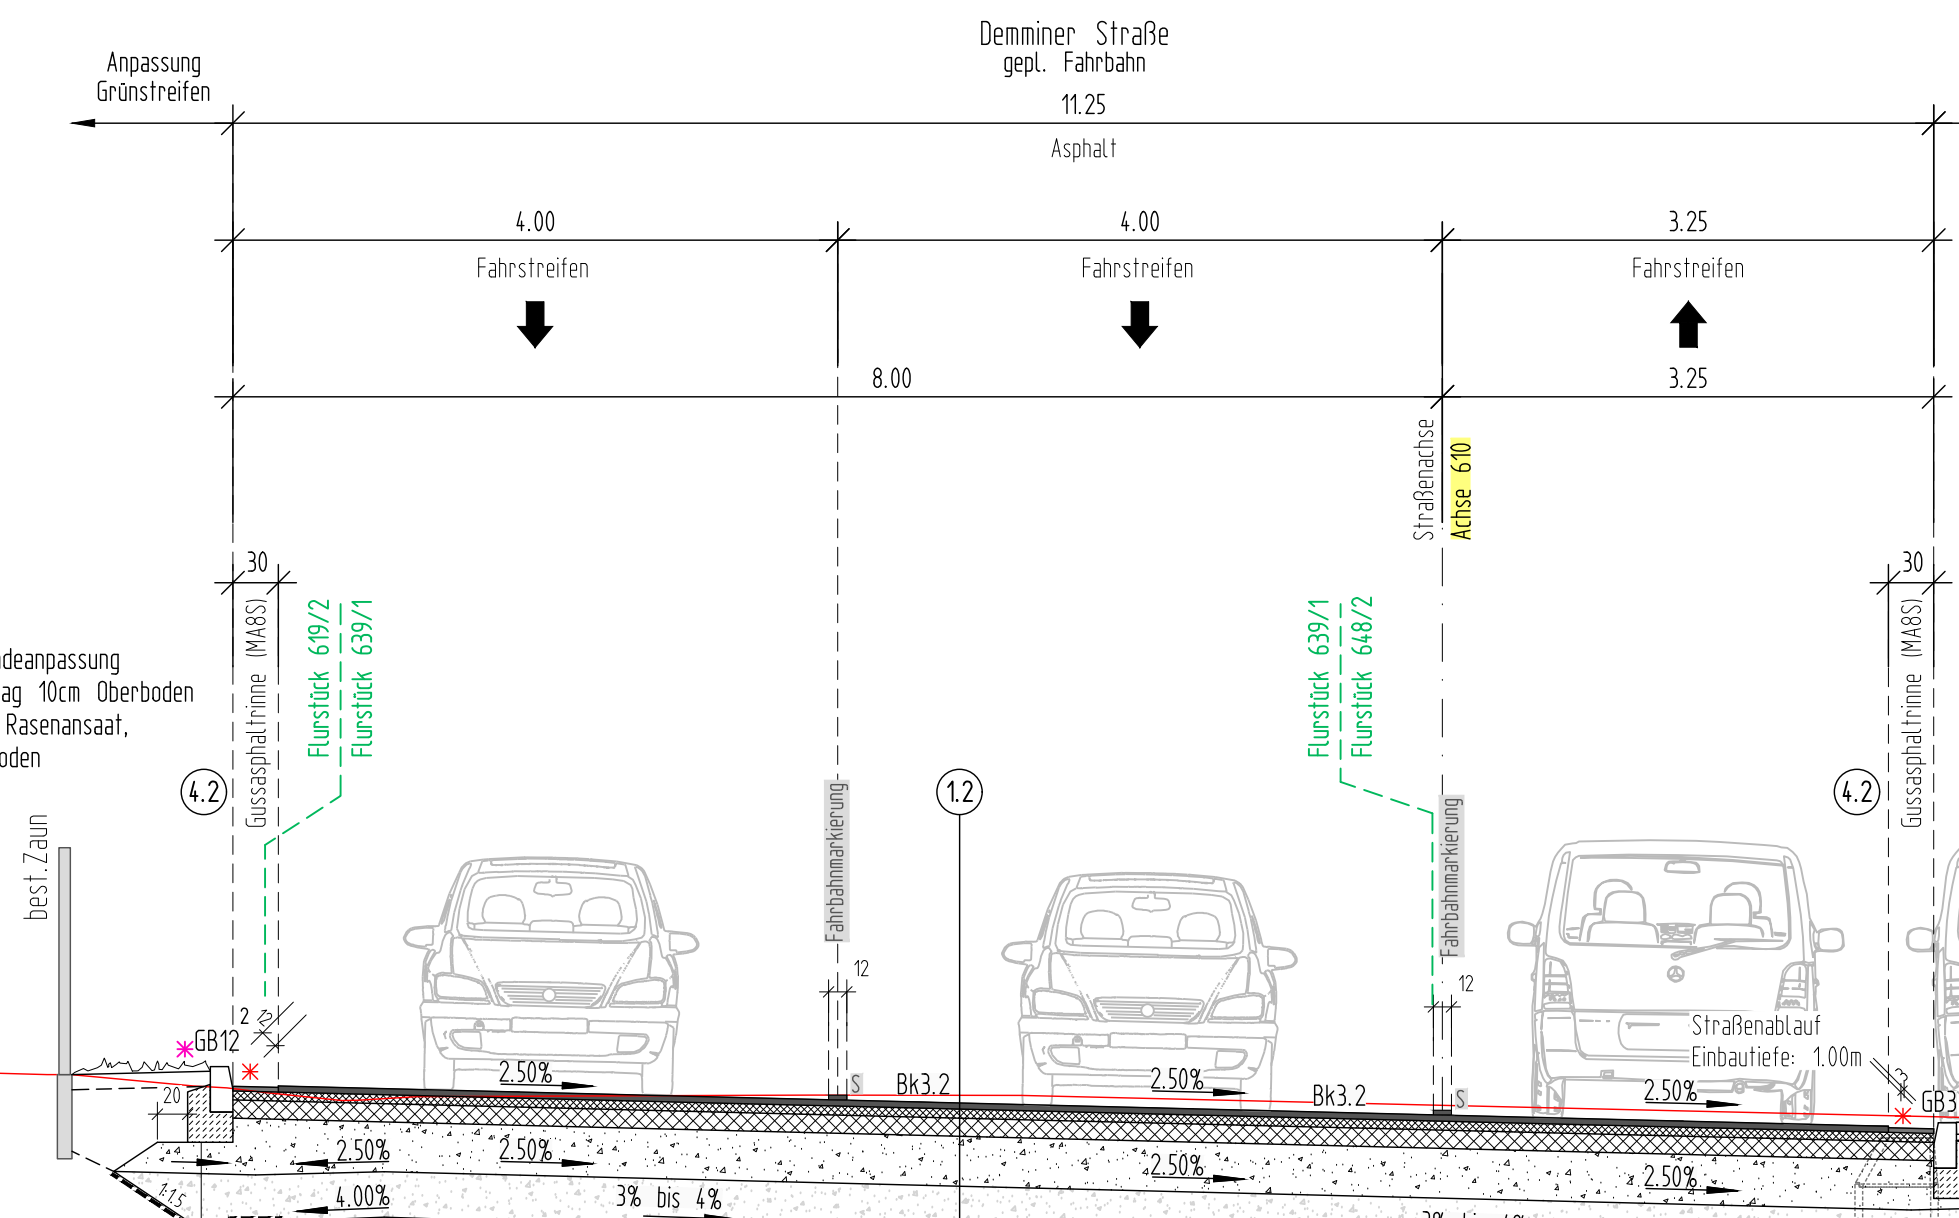
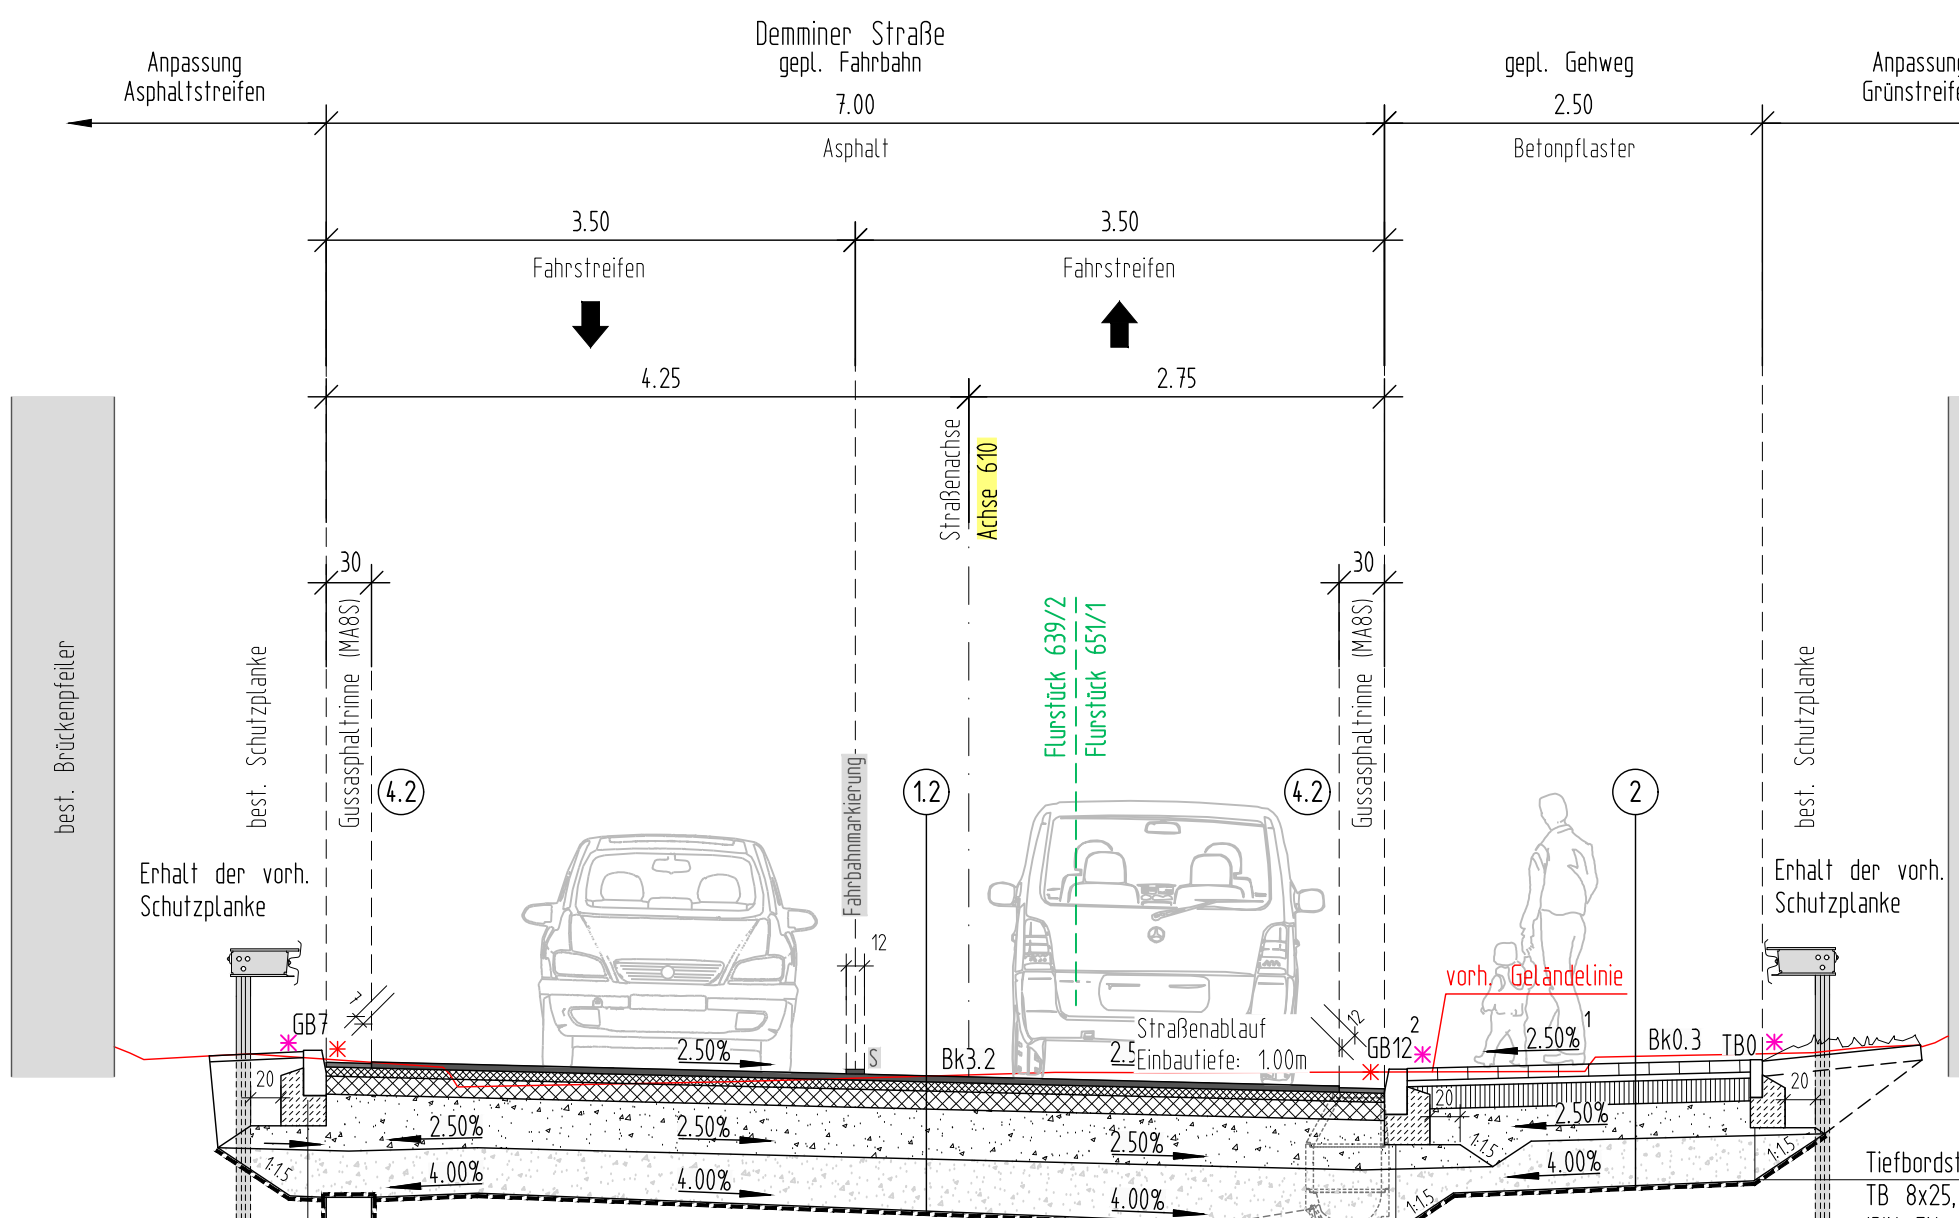


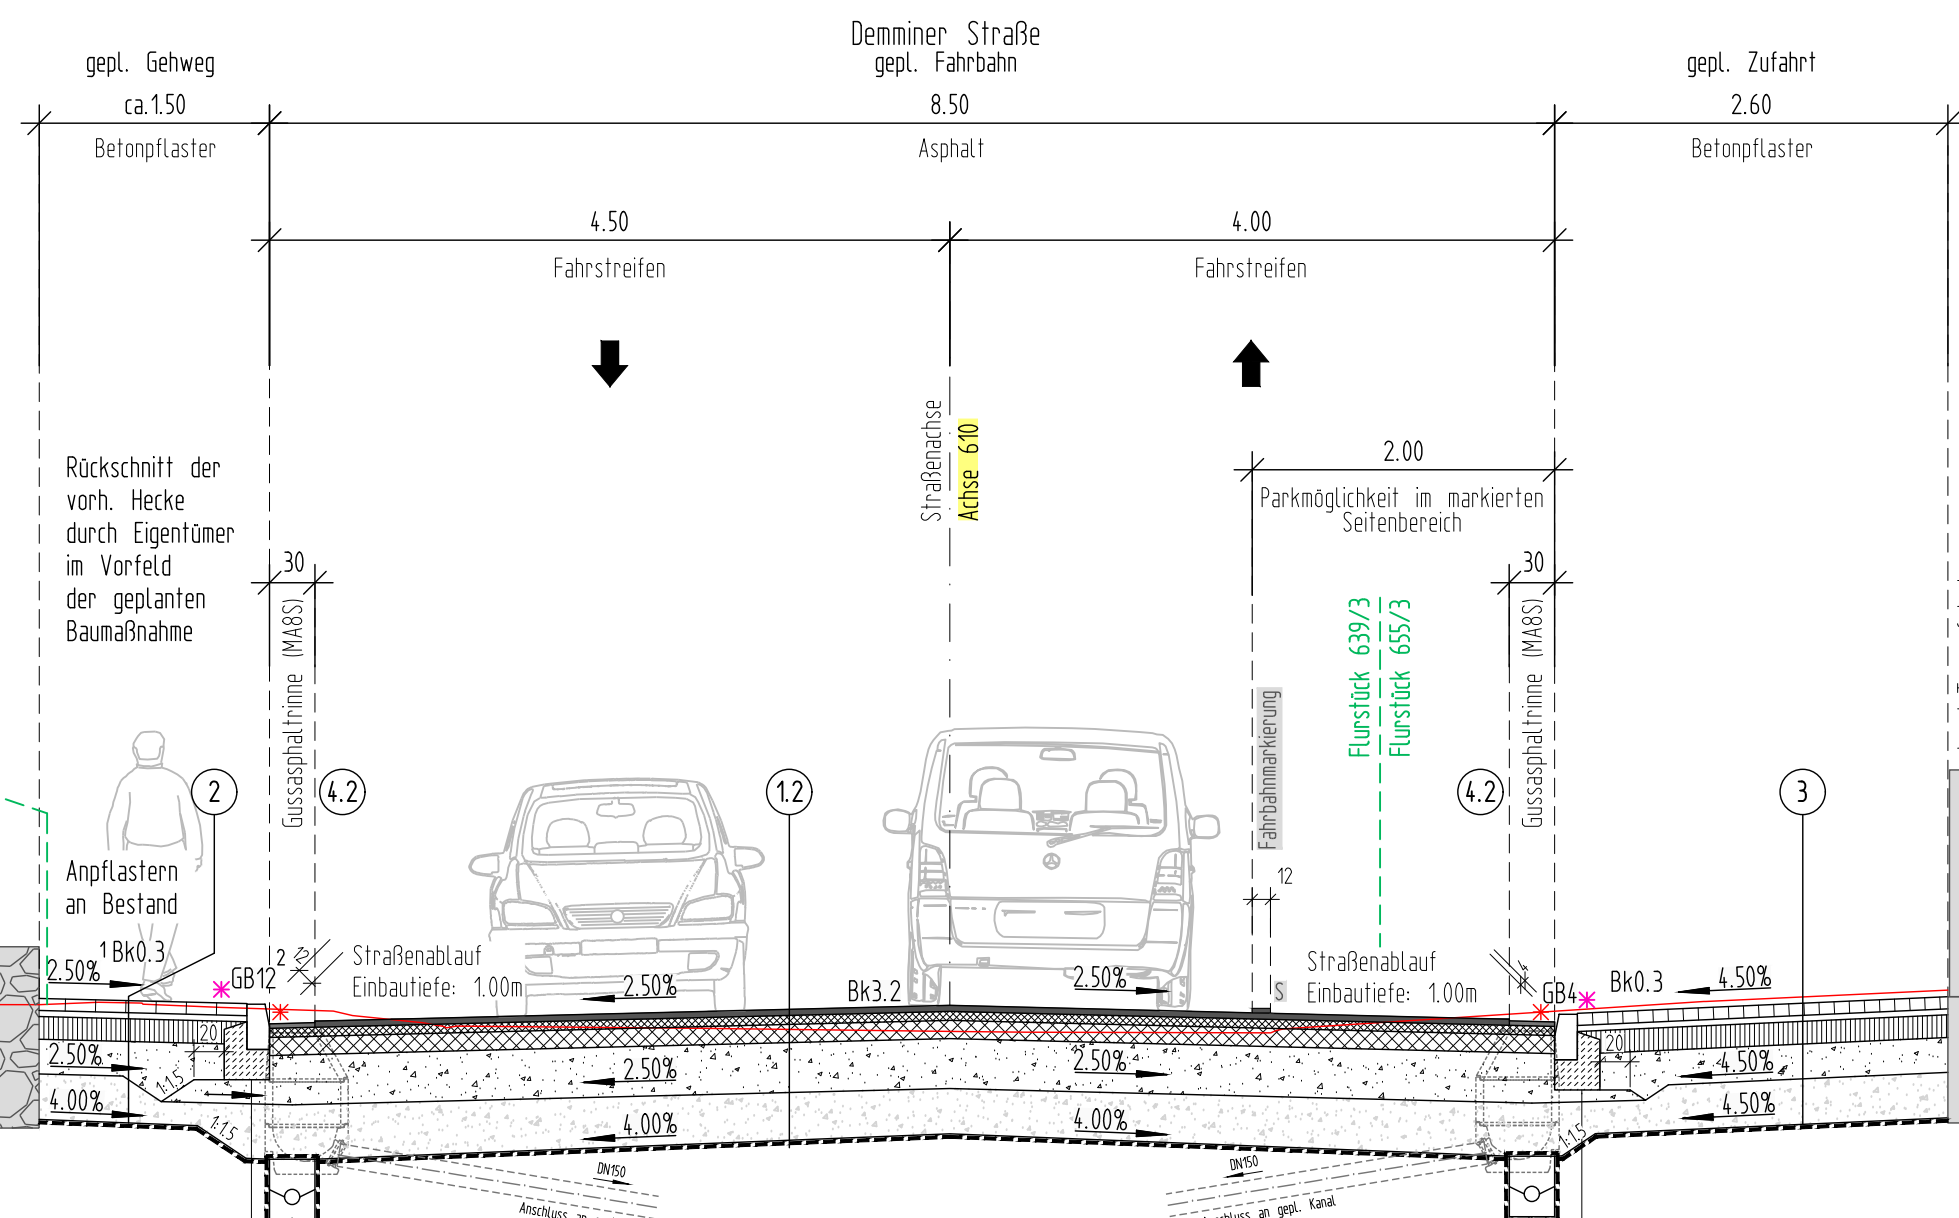

42) **Aufbau Bereich Gussasphalttrinne**
 Betondeckungslage B32, Asphaltbauweise

Gussasphalt/Asphaltringschicht auf Frostschutzschicht
 (in Anlehnung an RStO 12, Teil 1, Zeile 6)

2,5 cm Gussasphalt	(25/55)-SsAI	MA 8 S 1	
6 cm Asphaltringschicht	(25/55)-SsAI	AC 16 BS	
12 cm Asphaltringschicht	(50/70)	AC 22 TS	→ 100 MPa
33 cm Frostschutzschicht		0/32	→ 40 MPa

53,5 cm

(M 30 cm Bodenaustausch aus F2-Material (falls erforderlich))
 1 Lage Geotextil (IGK 4)

83,5 cm

Nr.	Art der Änderung	Datum	Zeichen

URheberrechtlich geschützt! Vervielfältigung und Weitergabe an Dritte unzulässig und strafbar!