




Straßenquerschnitt SQ-2.1
Demminer Straße (Station 0+025.000, Achse 600)
Fahrbahn: Asphalt

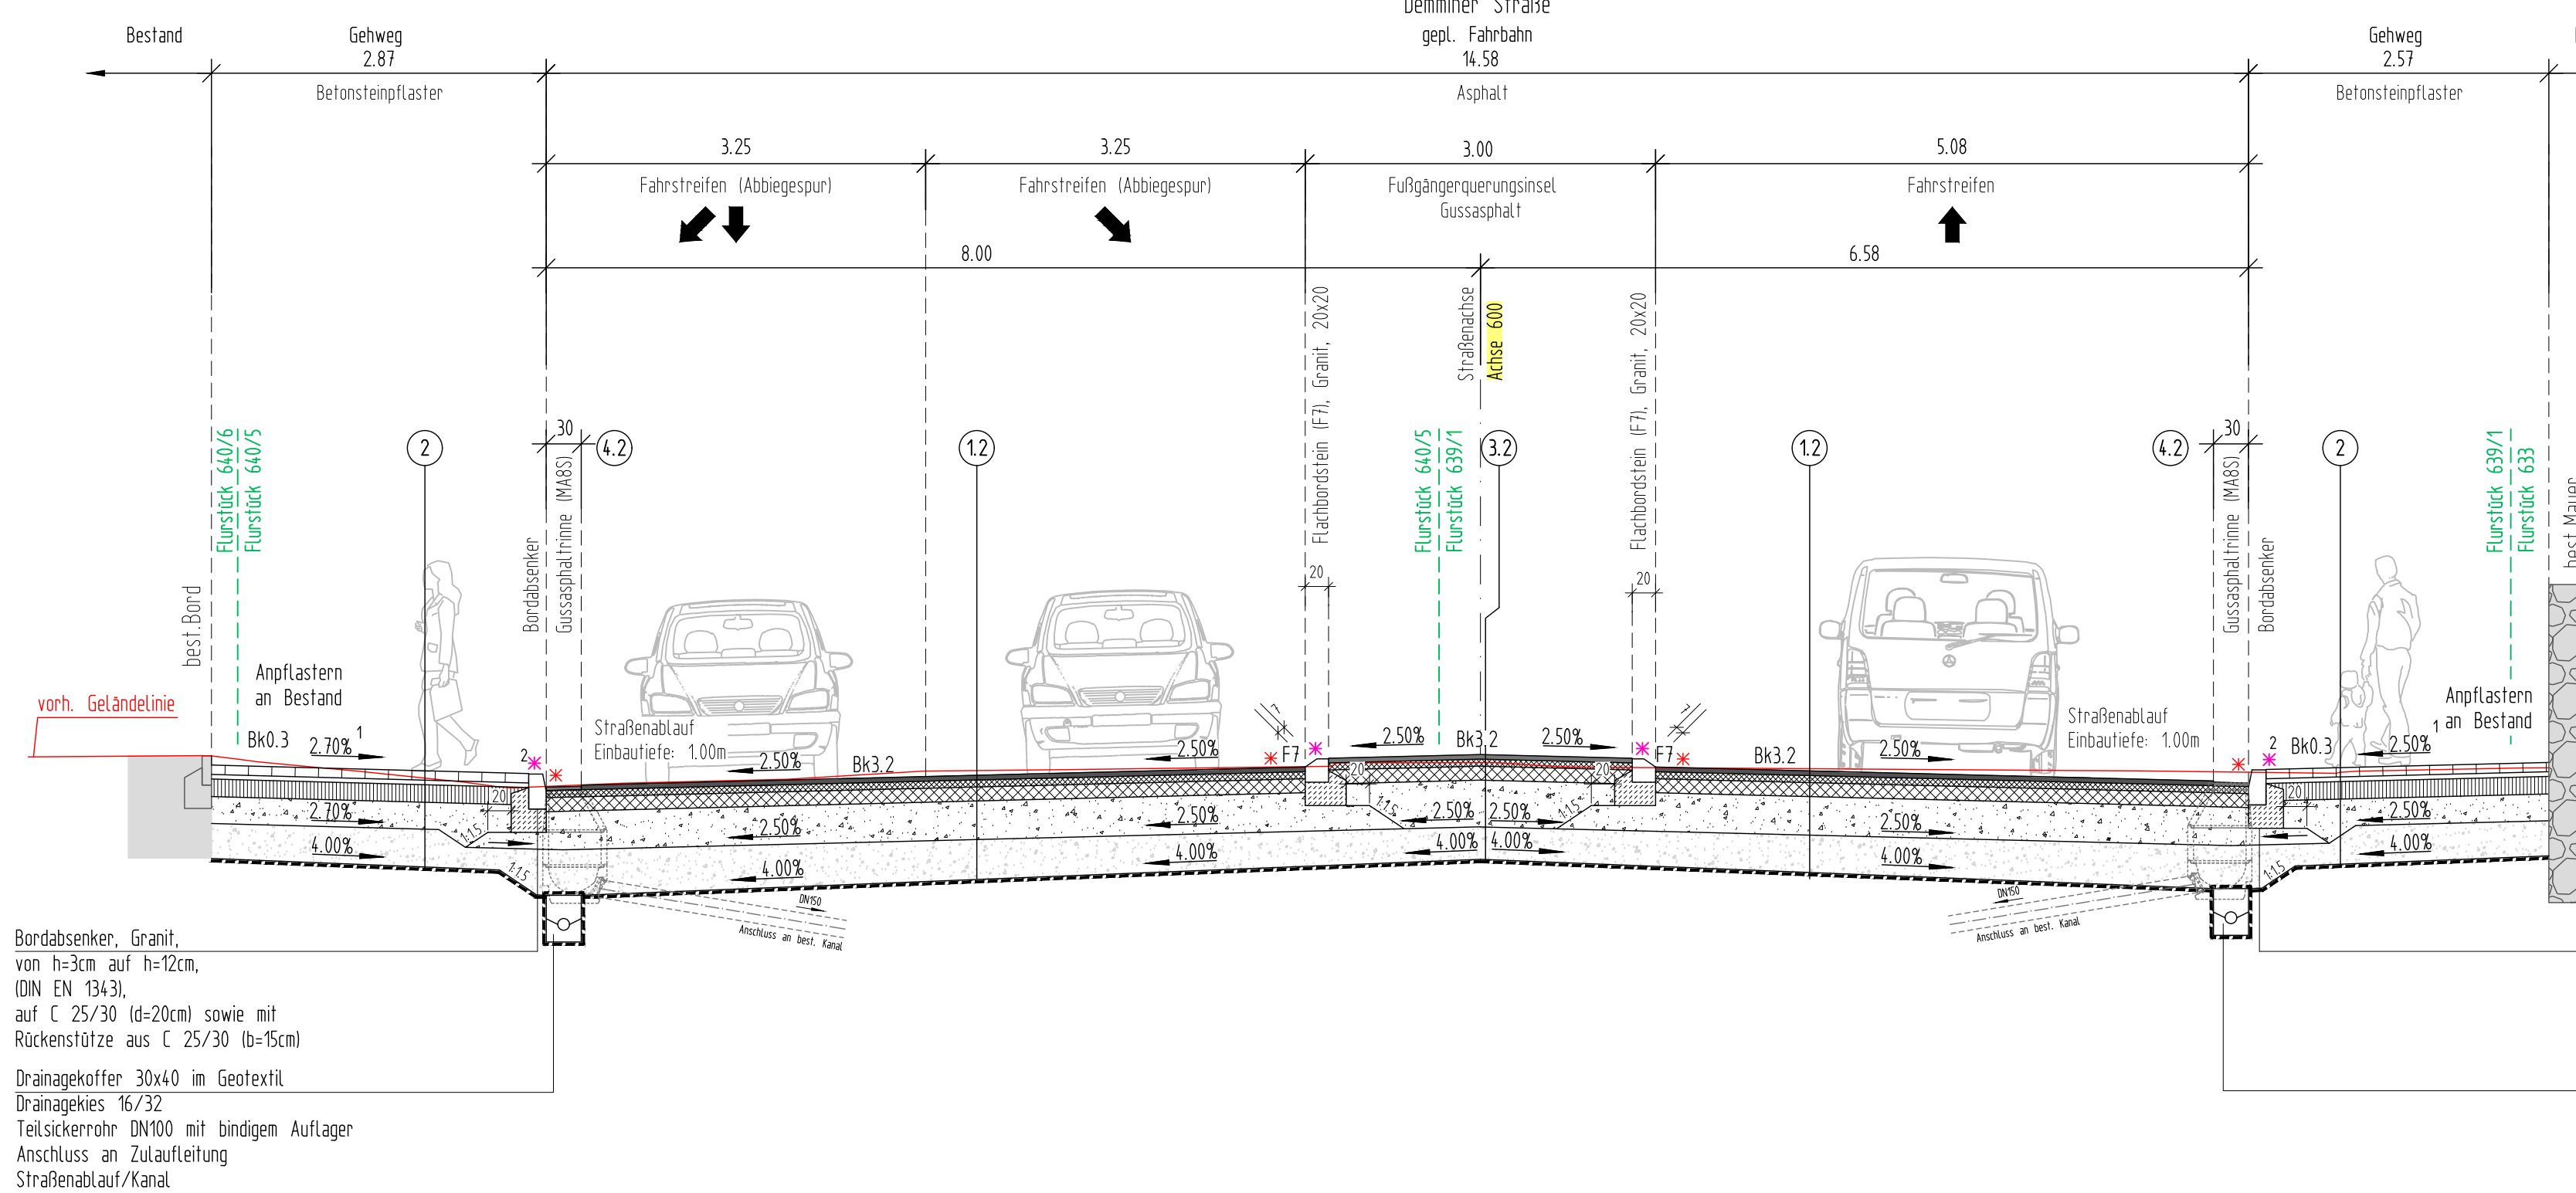


Straßenquerschnitt SQ-2.2
Demminer Straße (Station 0+075.000, Achse 600)
Fahrbahn: Asphalt

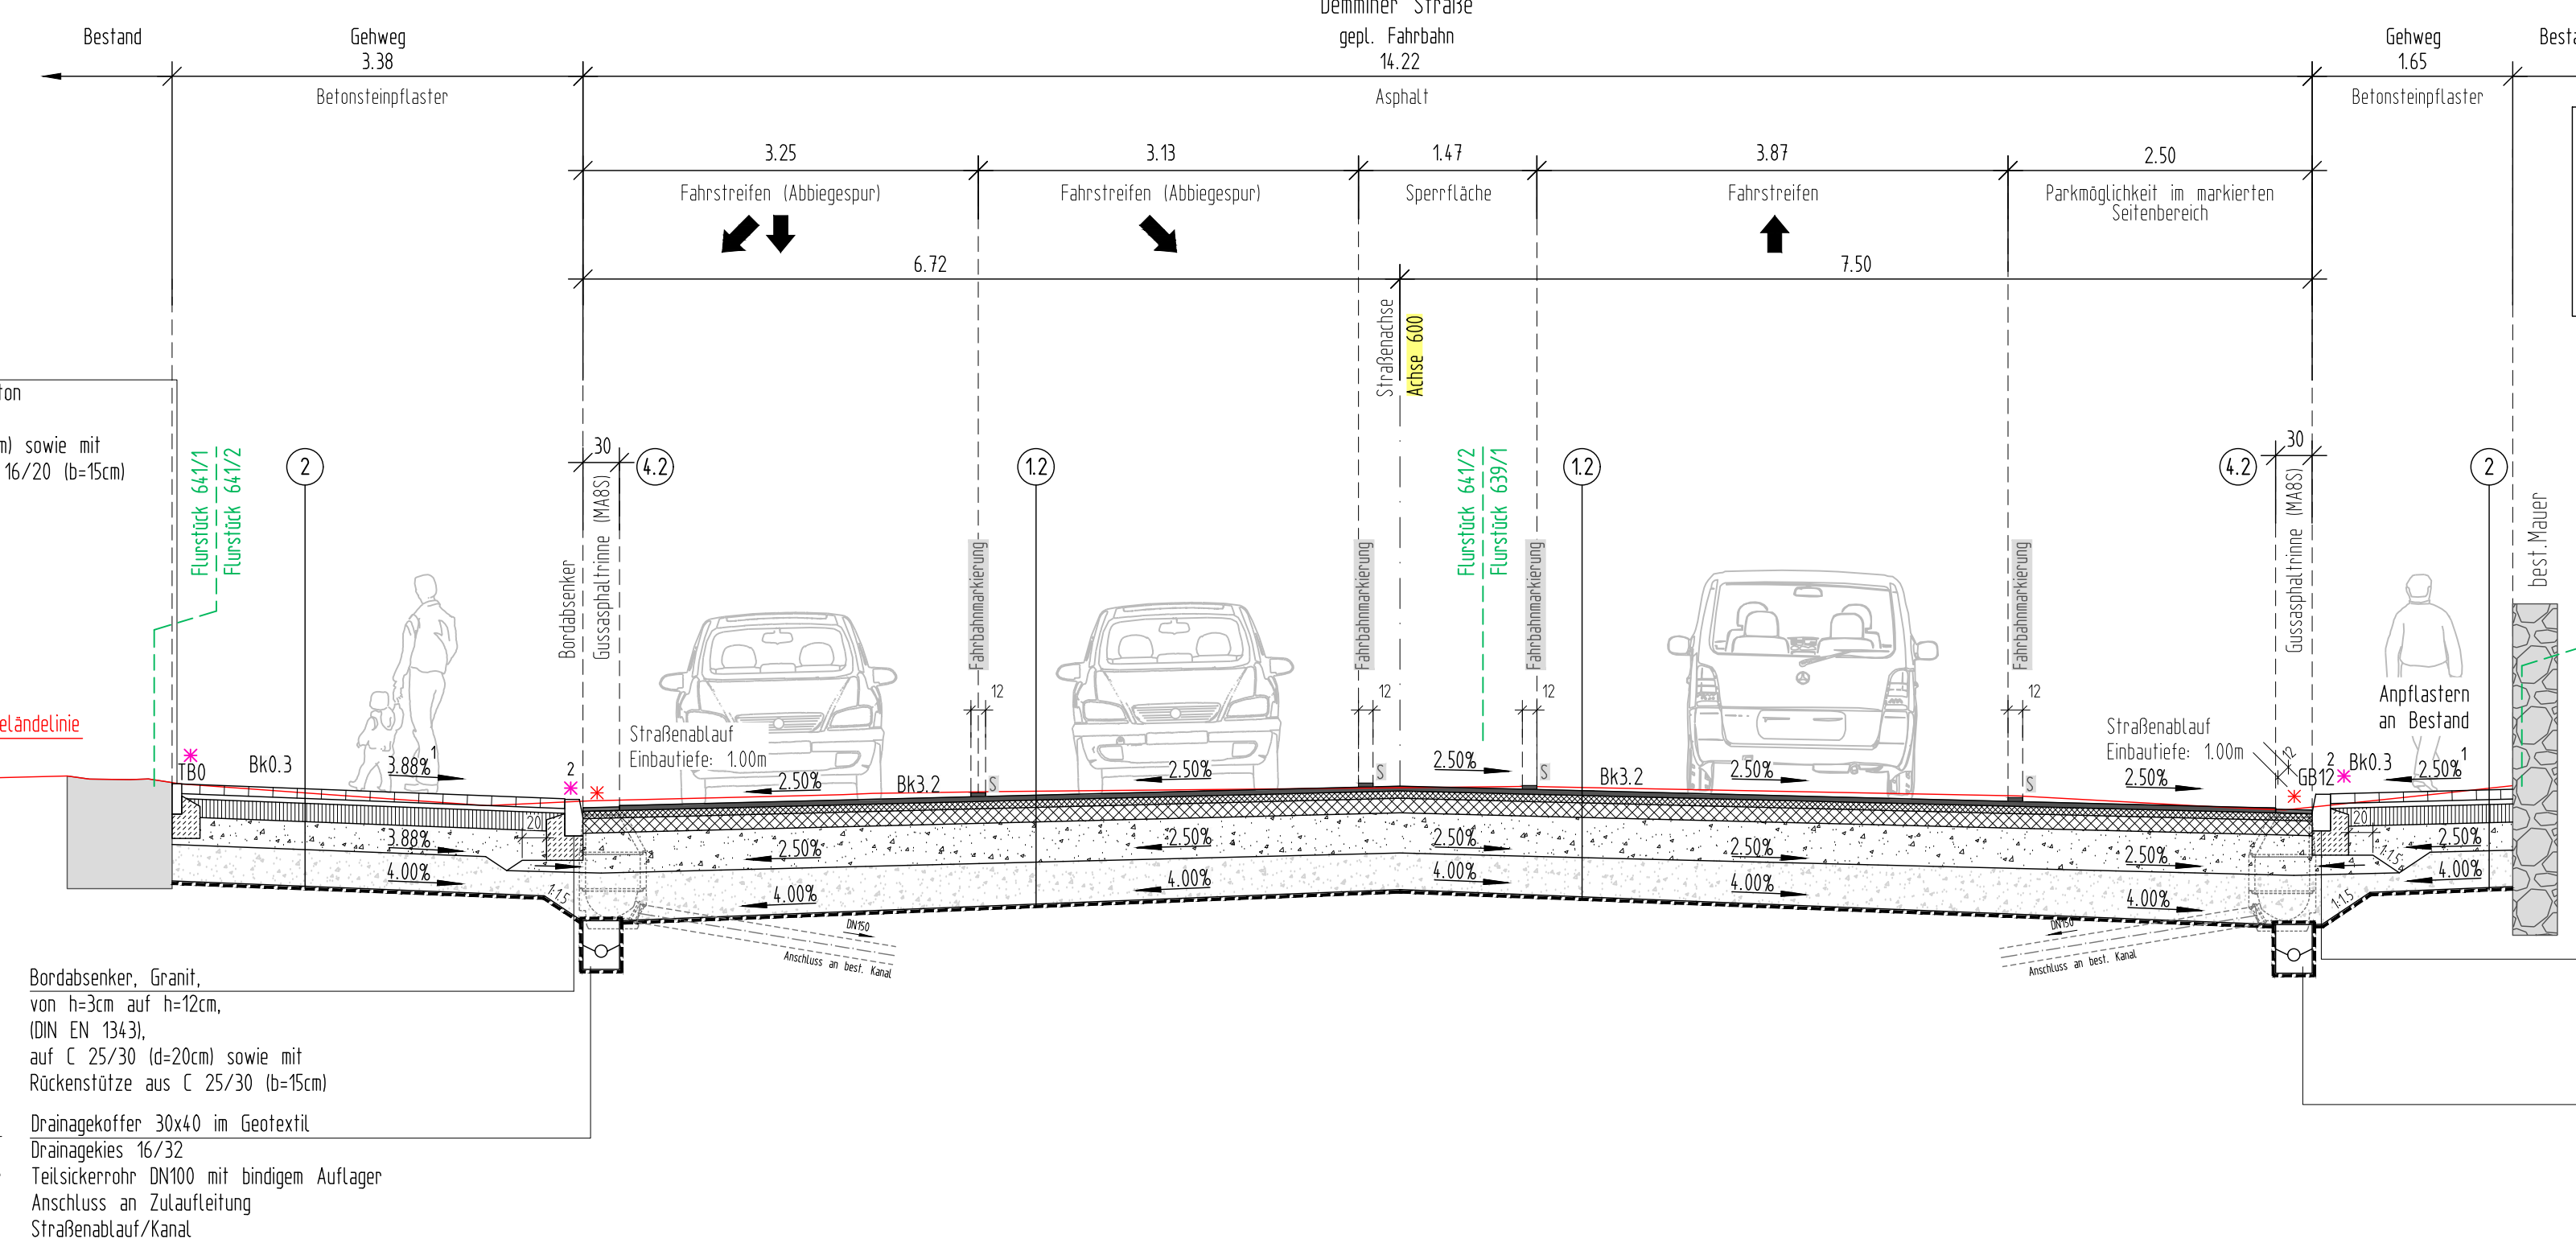


Straßenquerschnitt SQ-2.3
Demminer Straße (Station 0+125.000, Achse 600)
Fahrbahn: Asphalt

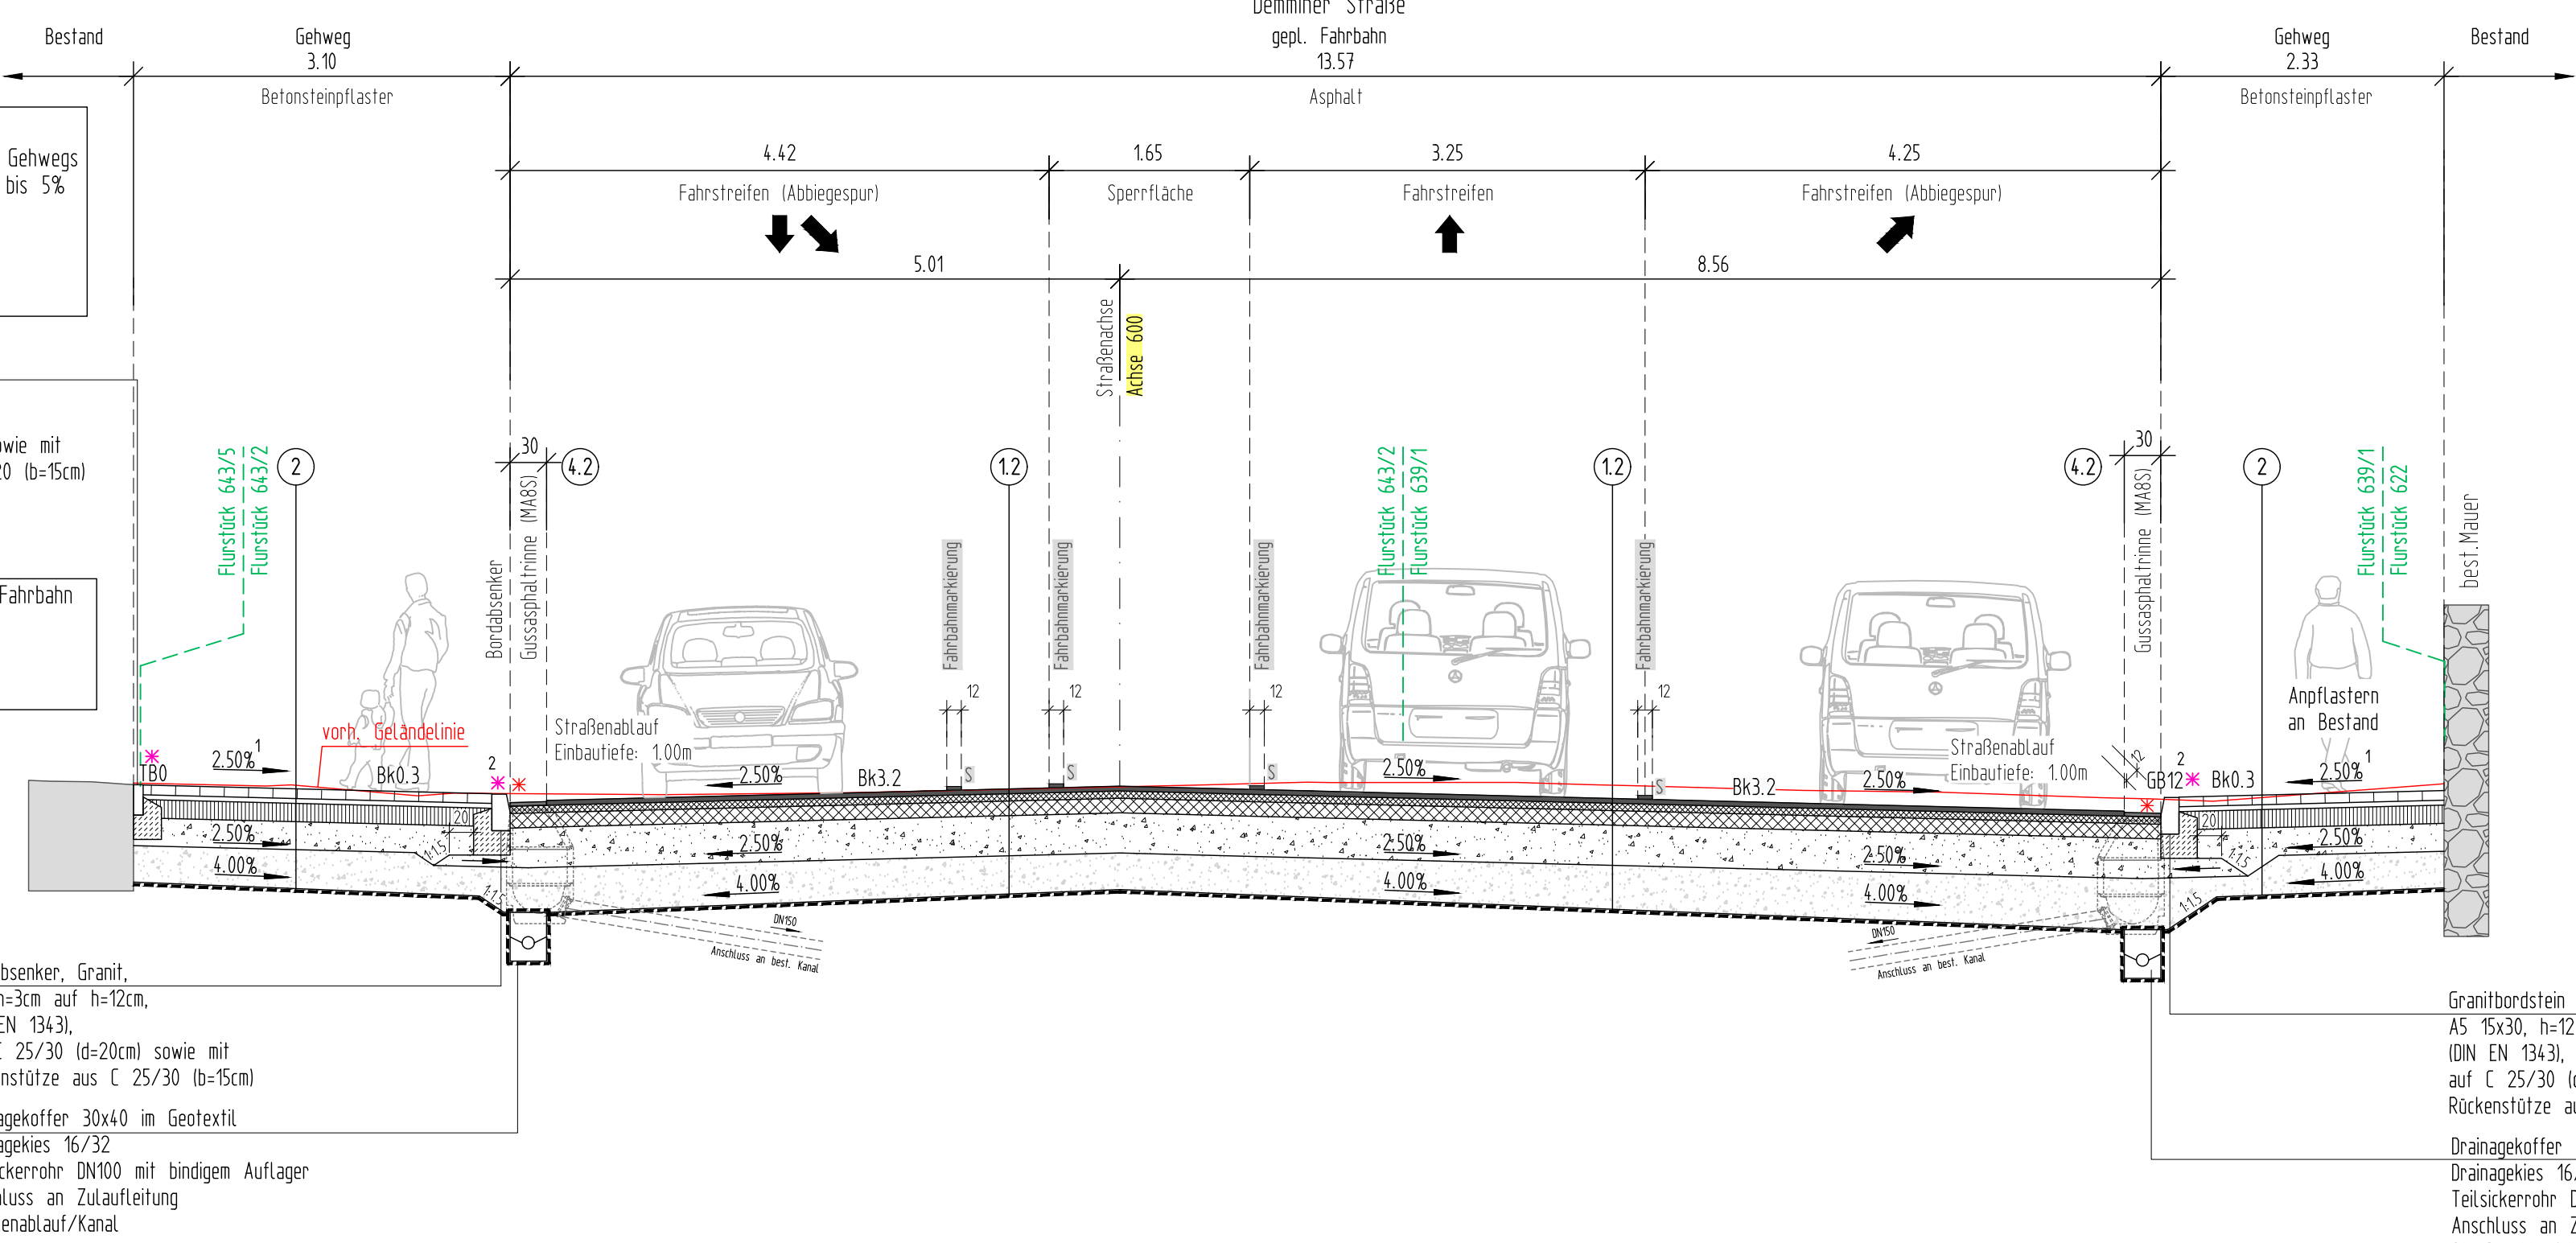


Straßenquerschnitt SQ-2.4
Demminer Straße (Station 0+195.000, Achse 600)
Fahrbahn: Asphalt

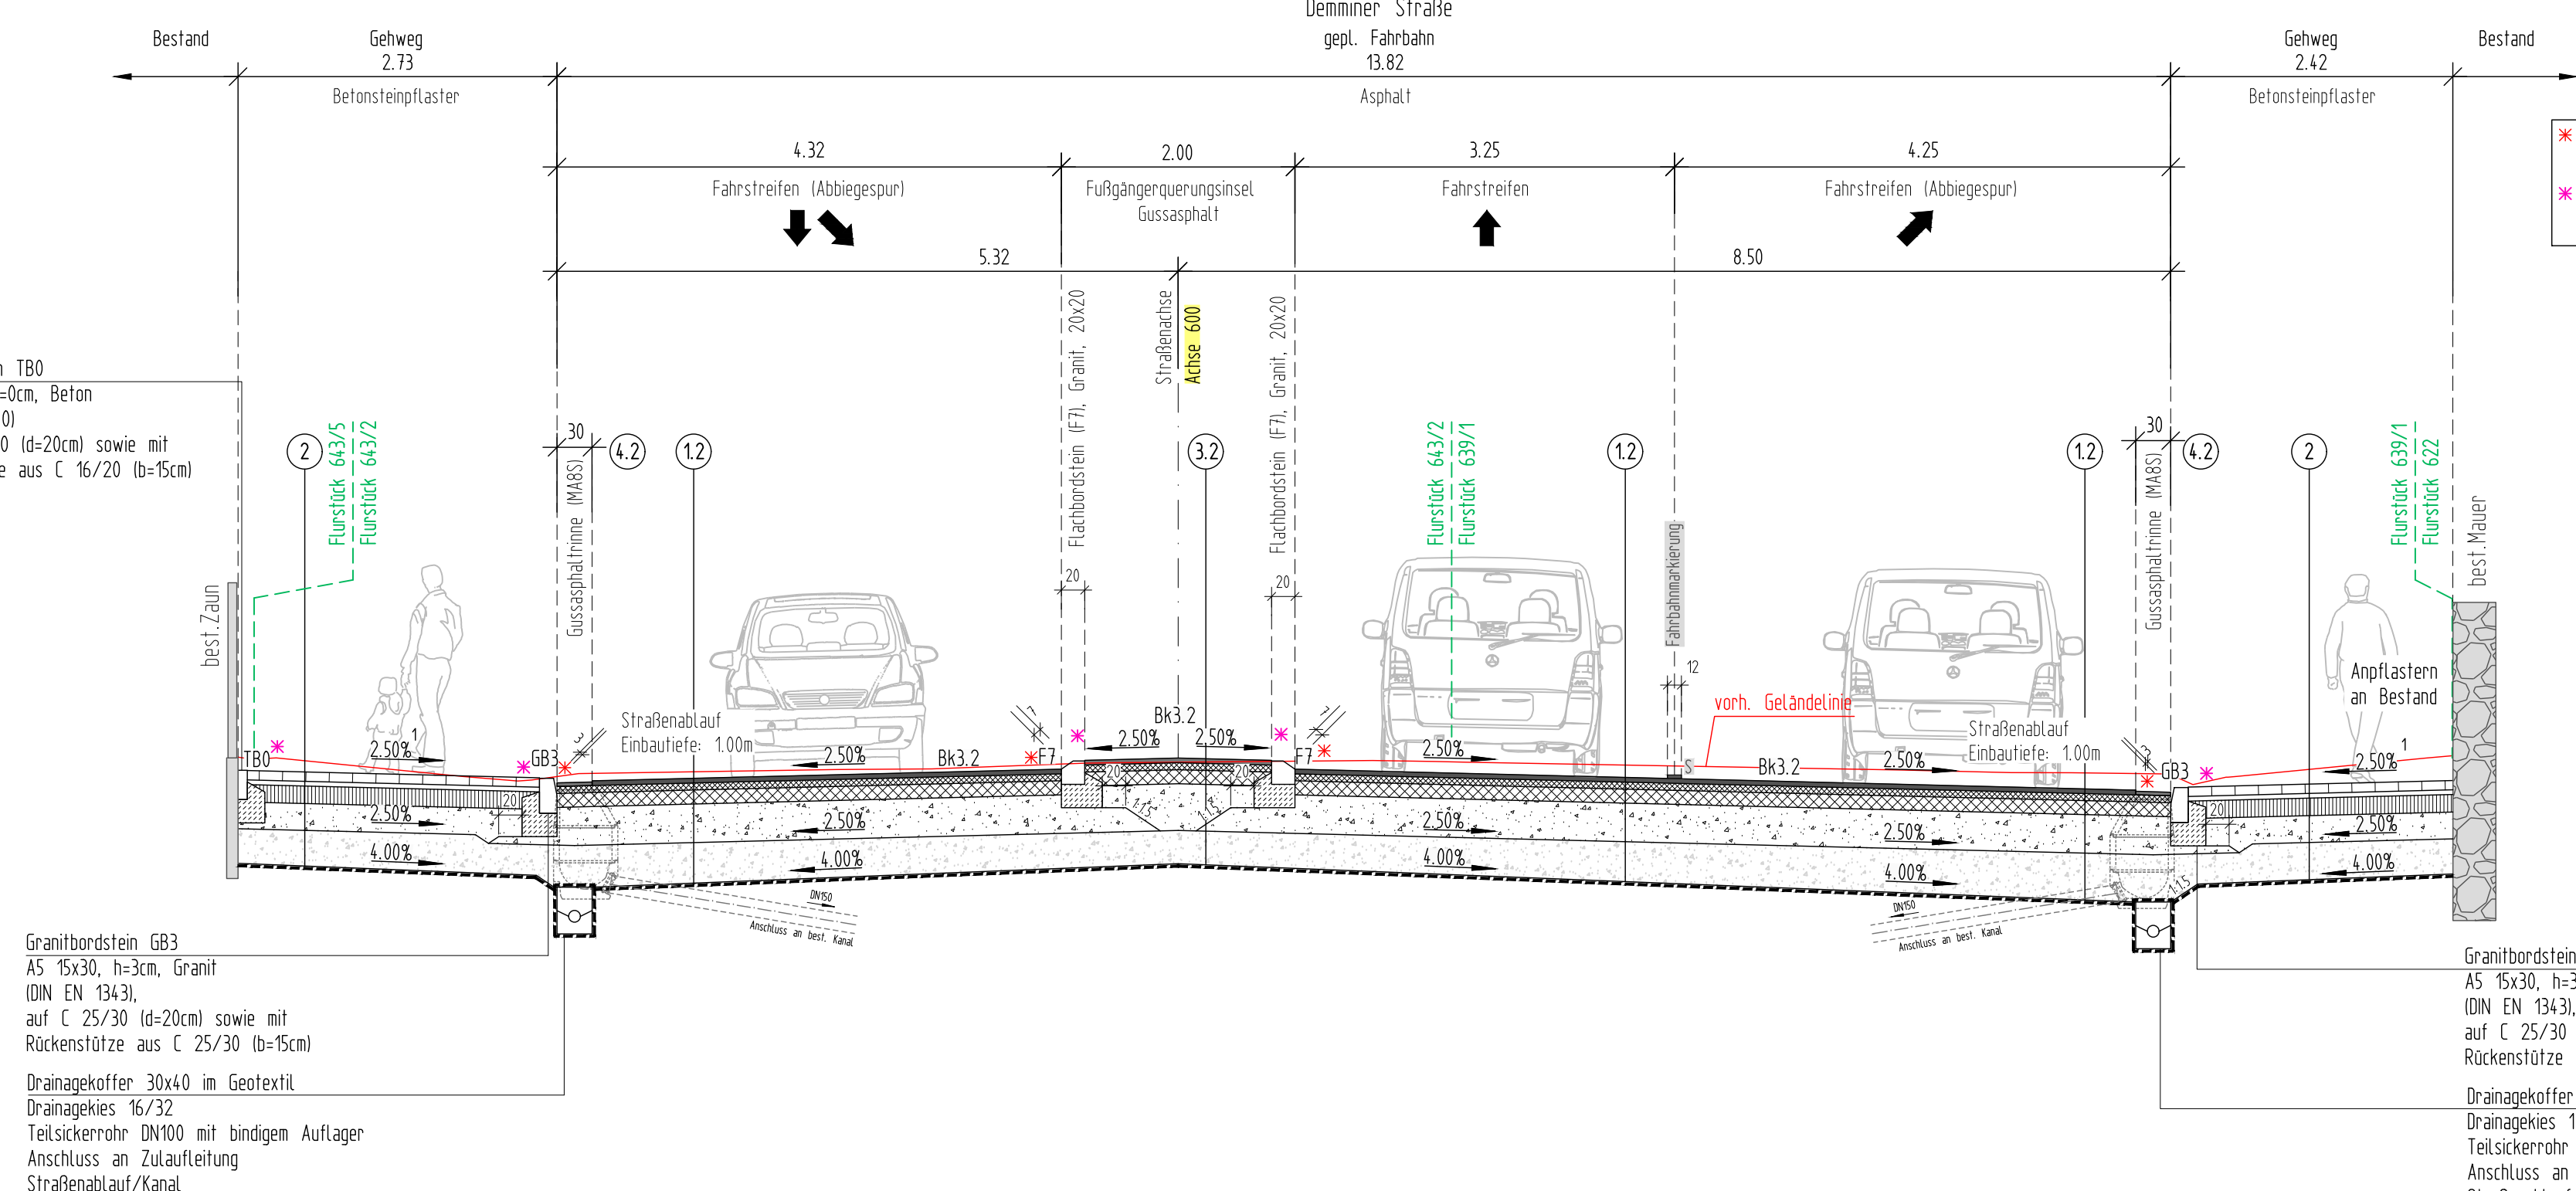


Straßenquerschnitt SQ-2.5
Demminer Straße (Station 0+195.000, Achse 600)
Fahrbahn: Asphalt

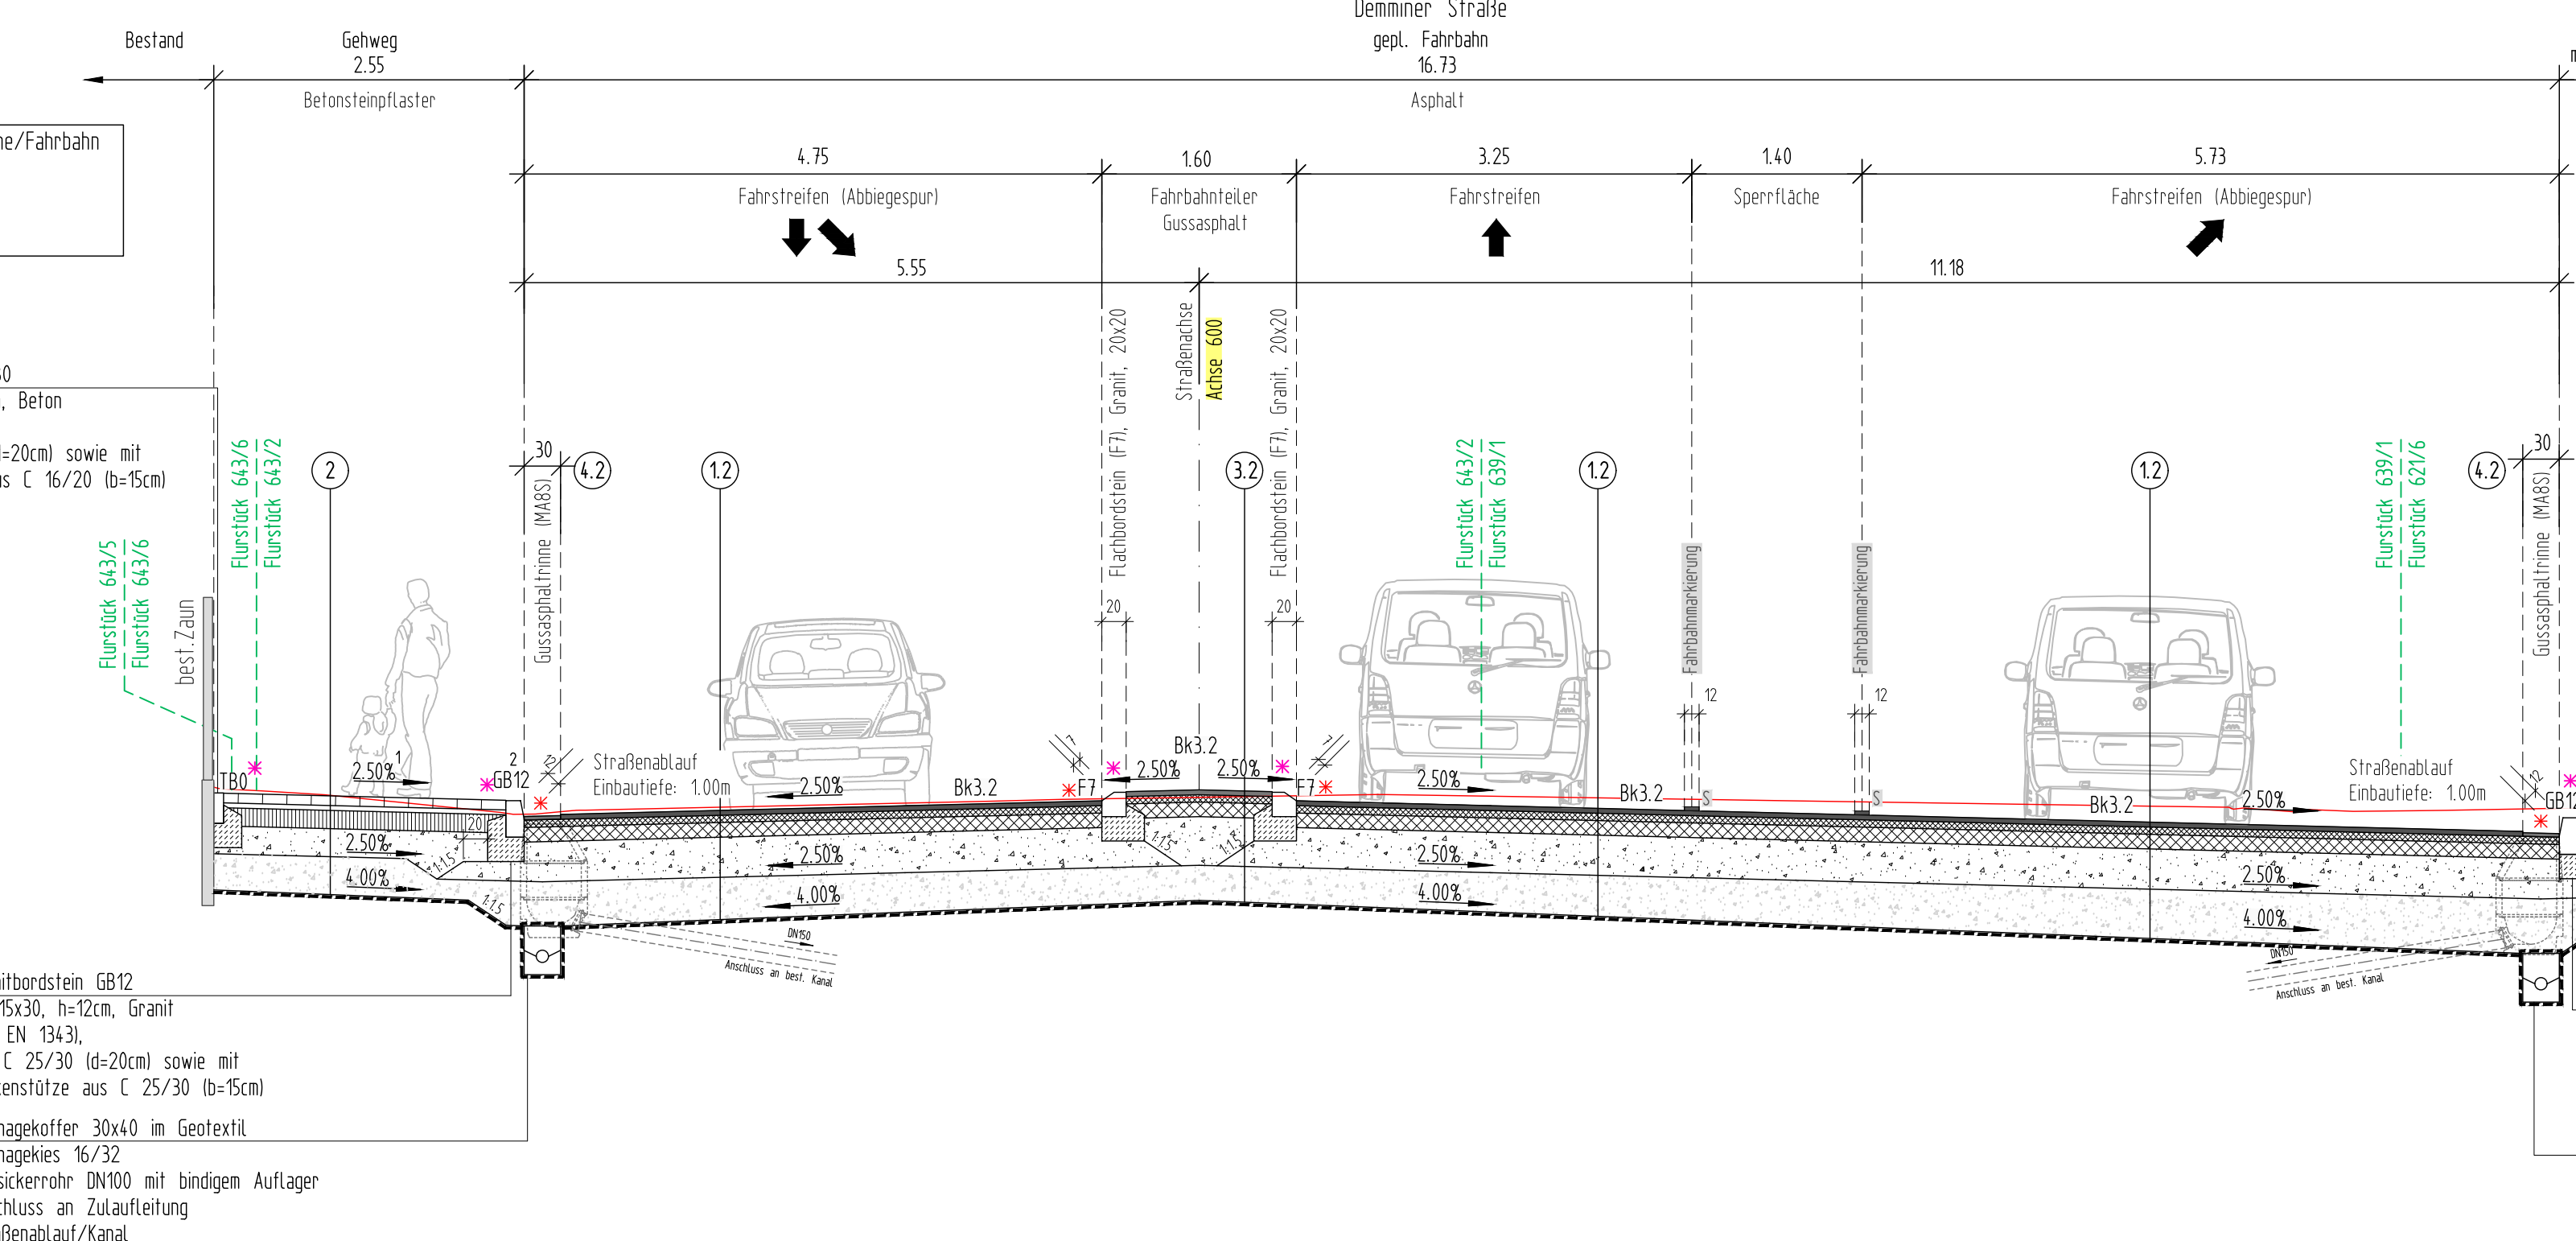


11 Aufbau Fahrbahn Demminer Straße, Bereich Kreisverkehr

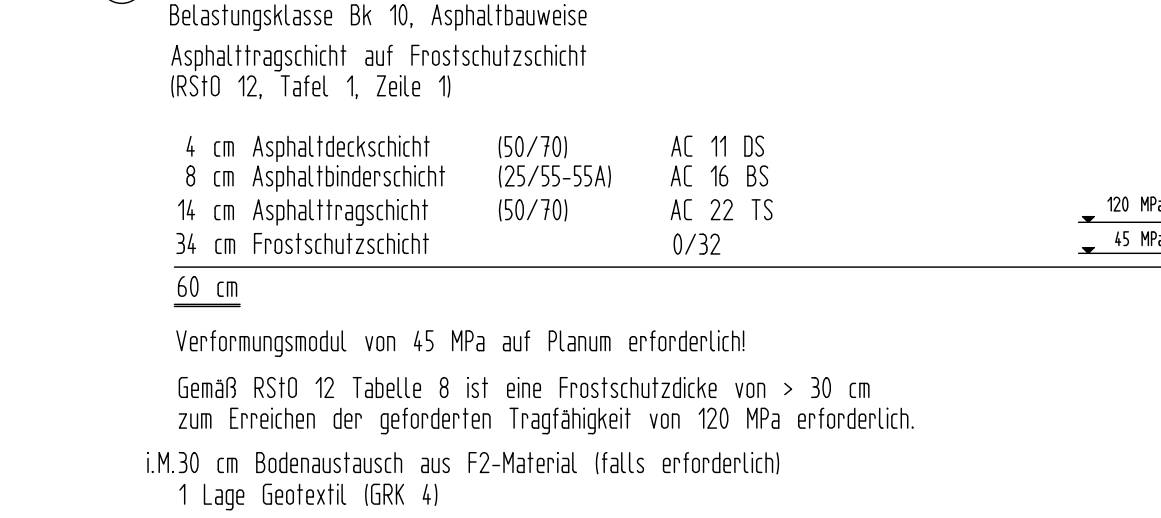


12 Aufbau Fahrbahnteiler, Minkreis, Gussasphalt

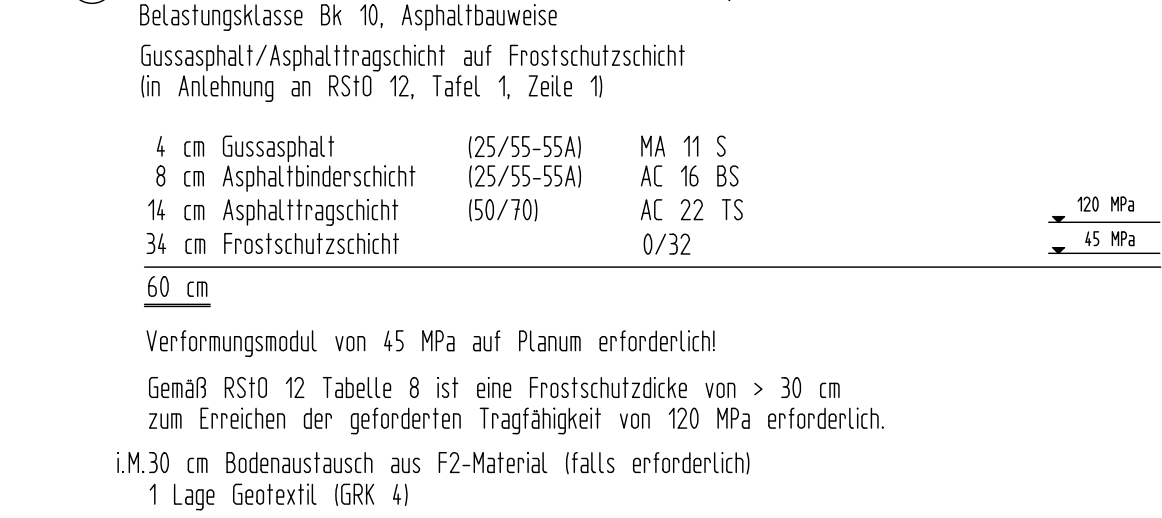


13 Aufbau Bereich Gussasphalteinne

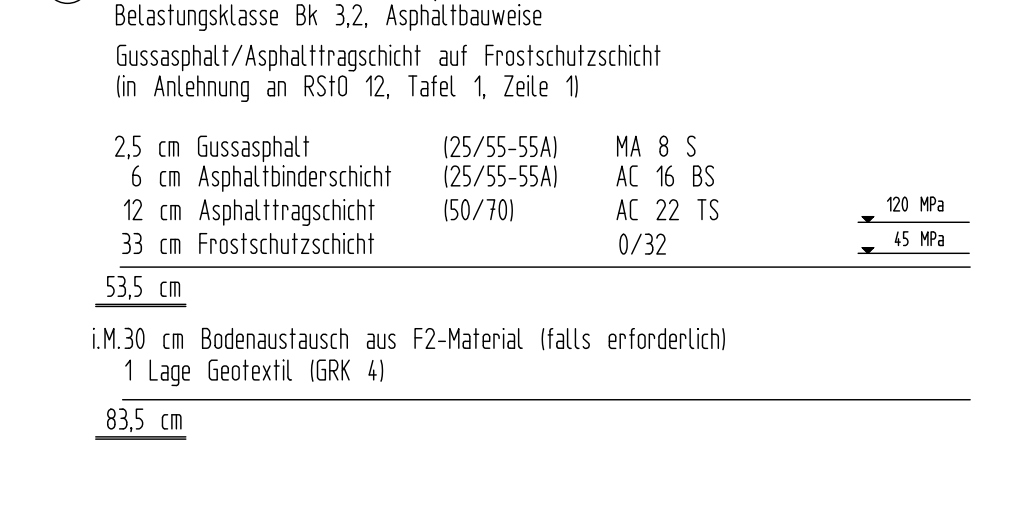


12 Aufbau Fahrbahn Demminer Straße

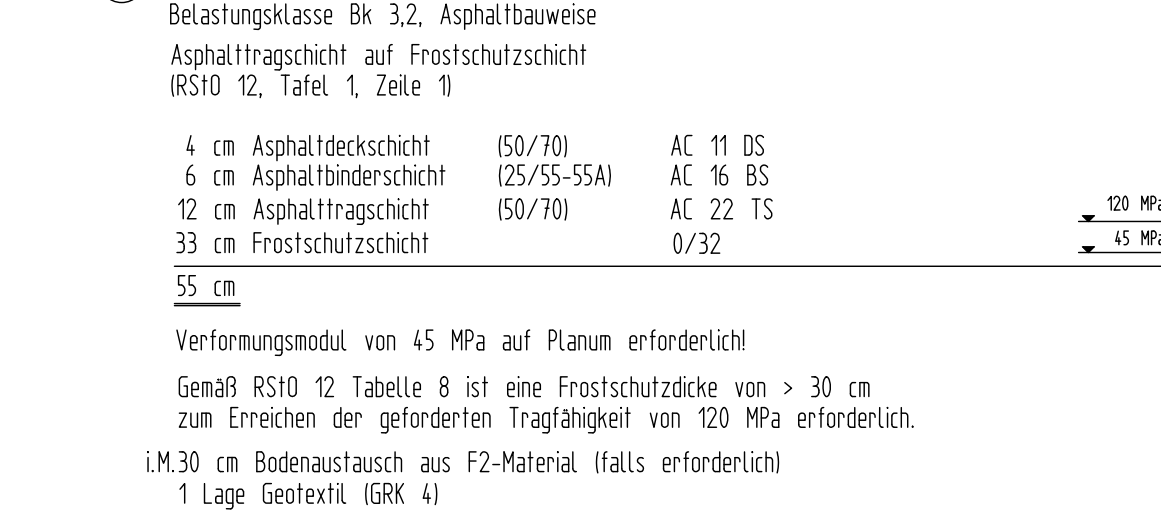


13 Aufbau Fahrbahnteiler, Fußgängerquerungseisen, Gussasphalt

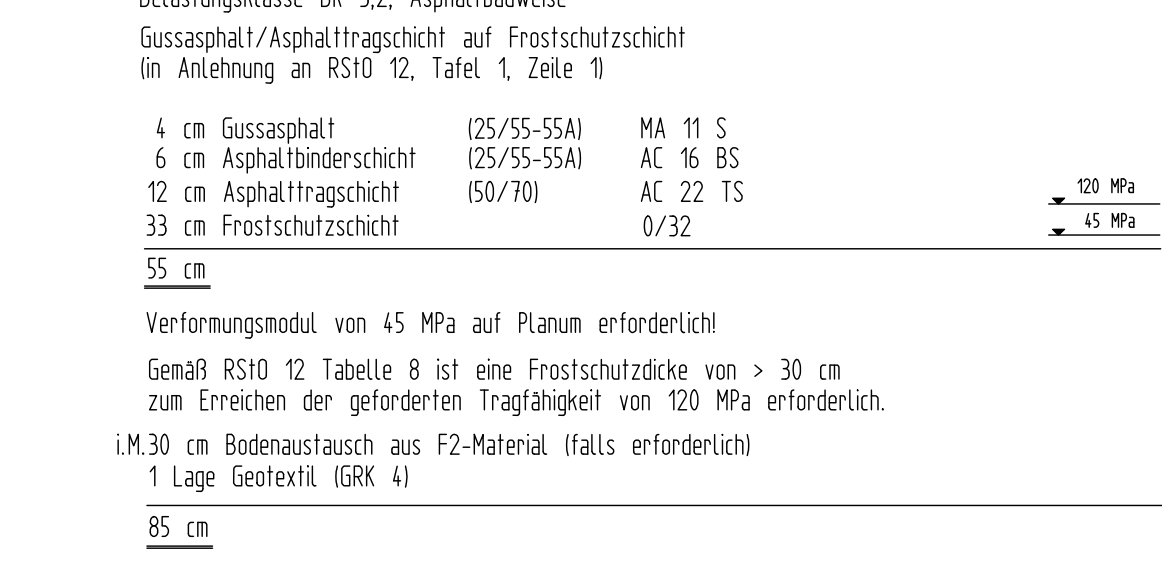

14 Aufbau Bereich Gussasphalteinne (Bereich Kreisverkehr)

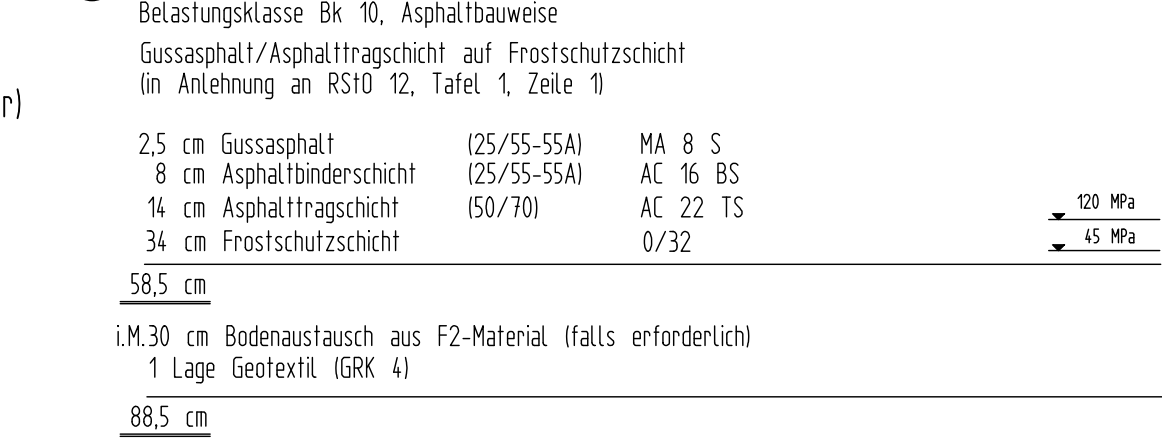

2 Aufbau Gehwege, Zufahrten, Parkstellfläche, Fußgängerquerungseisen (Pflaster)

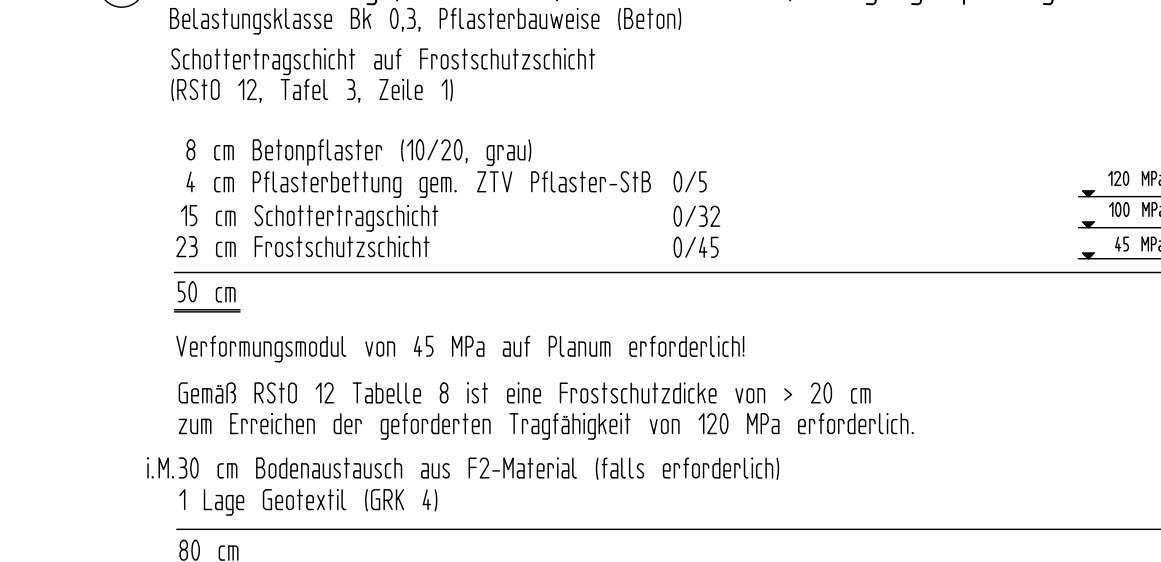

Landeshauptstadt
Erfurt

ENTWURFSPLANUNG

Projektleitung: Steinbacher Consult Landesplanung Gartenstraße 37 99084 Erfurt Tel.: 0361 1340-1340 Fax: -99 www.steinbacher-consult.com erfurt@steinbacher-consult.com	Zeichn.-Nr.: 218028_12_2_01	Datum	Zeichen
	bearbeitet:	18.08.2018	Rauscher
	gezeichnet:	18.08.2018	Hahn
	geprüft:	18.08.2018	Rau

Nr.	Art der Änderung	Datum	Zeichen

Erfurt Landeshauptstadt Thüringen Landesplanung Tiefbau- und Verkehrsamt Steinplatz 1 99084 Erfurt Telefon: 0361 666-6 Fax: 0361 666-6 E-Mail: erfurt@erfurt.de	Blatt-Nr.: 2 Ausfertigung: Unterlagenbezeichnung: Straßenbau- und Verkehrsamt Landeshauptstadt Erfurt, Tiefbau- und Verkehrsamt Straßenbau- und Verkehrsamt Achse 600 SQ-2.1 bis SQ-2.5 TVA-Objekt-Nr.: 66-1030-91 Projekt-Nr.: 218028 Mast: 1:50 aufgestellt und geprüft: Erfurt, den:	Blatt-Nr.: 2 Ausfertigung: Unterlagenbezeichnung: Straßenbau- und Verkehrsamt Landeshauptstadt Erfurt, Tiefbau- und Verkehrsamt Straßenbau- und Verkehrsamt Achse 600 SQ-2.1 bis SQ-2.5 TVA-Objekt-Nr.: 66-1030-91 Projekt-Nr.: 218028 Mast: 1:50 aufgestellt und geprüft: Erfurt, den:
---	---	---