


ANSICHT SÜDOST
MFH 14

ANSICHT NORDOST
MFH 14

ANSICHT NORDWEST
MFH 14

ANSICHT SÜDWEST
MFH 14

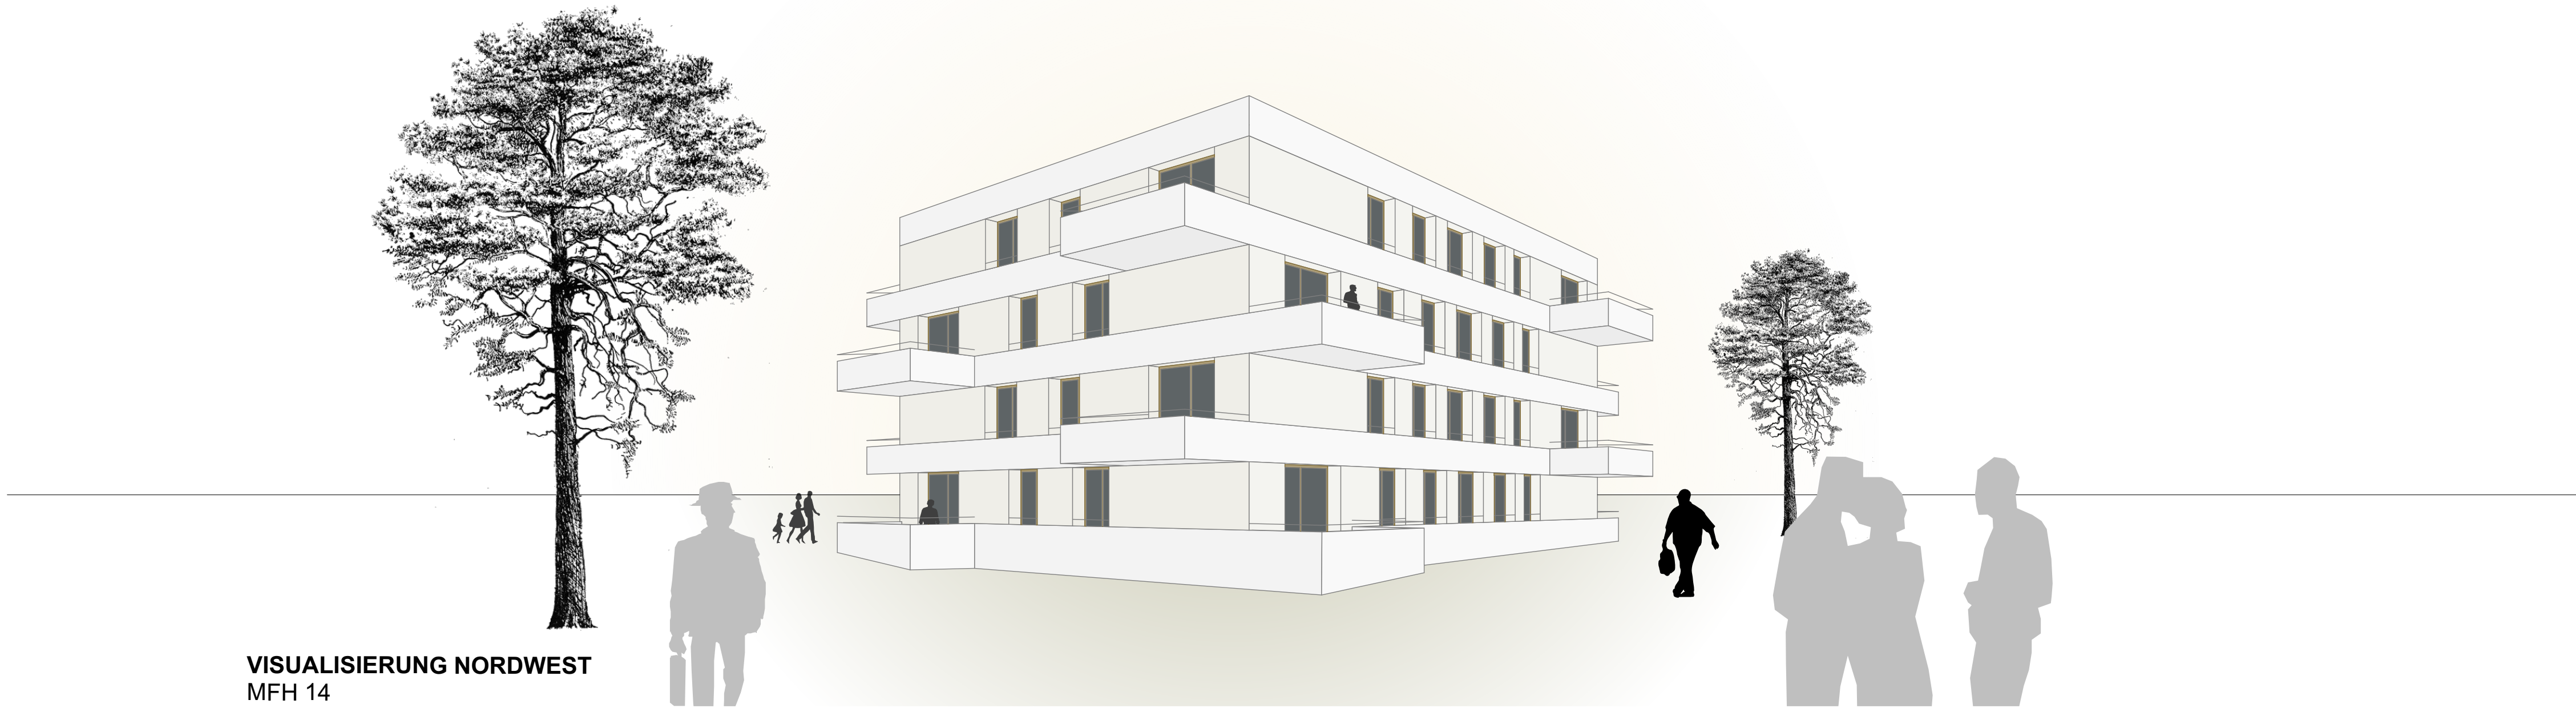

VISUALISIERUNG NORDWEST
MFH 14



ANSICHT SÜDOST
MFH 18

ANSICHT NORDOST
MFH 18

ANSICHT NORDWEST
MFH 18

ANSICHT SÜDWEST
MFH 18



VISUALISIERUNG NORDWEST
MFH 17-18

Norden N Übersicht	
Bauherr	Entwicklungsgesellschaft Erfurt Süd am Steiger mbH Meilenbacher Str. 12 98746 Meuselbach-Schwarzmühle
Entwurfsverfasser	HOFFMANN.SEIFERT.PARTNER HSP Amstädter Straße 28 99096 Erfurt erfurt@hsp-plan.de Tel.: 0361 654 442 10 Fax: 0361 654 442 29
Die Übereinstimmung des textlichen und zeichnerischen Inhalts dieses Vorhaben - und Erschließungsplans mit dem Willen der Landeshauptstadt Erfurt sowie die Erhaltung des gesetzlich vorgeschriebenen Verfahrens zur Aufstellung des vorhabenbezogenen Bebauungsplans werden bekundet.	
Ausfertigung	
Erfurt, den	Landeshauptstadt Erfurt A. Bausewein Oberbürgermeister
Vorhaben- und Erschließungsplan LOV688 "Quartier Lingel am Steigerwald"	
Teil 3: Ansichten MFH 14 und 18 (Quartiersinneres)	
Maßstab: 1 : 200	Datum: 22.11.2018
Nachdruck oder Vervielfältigung verboten	