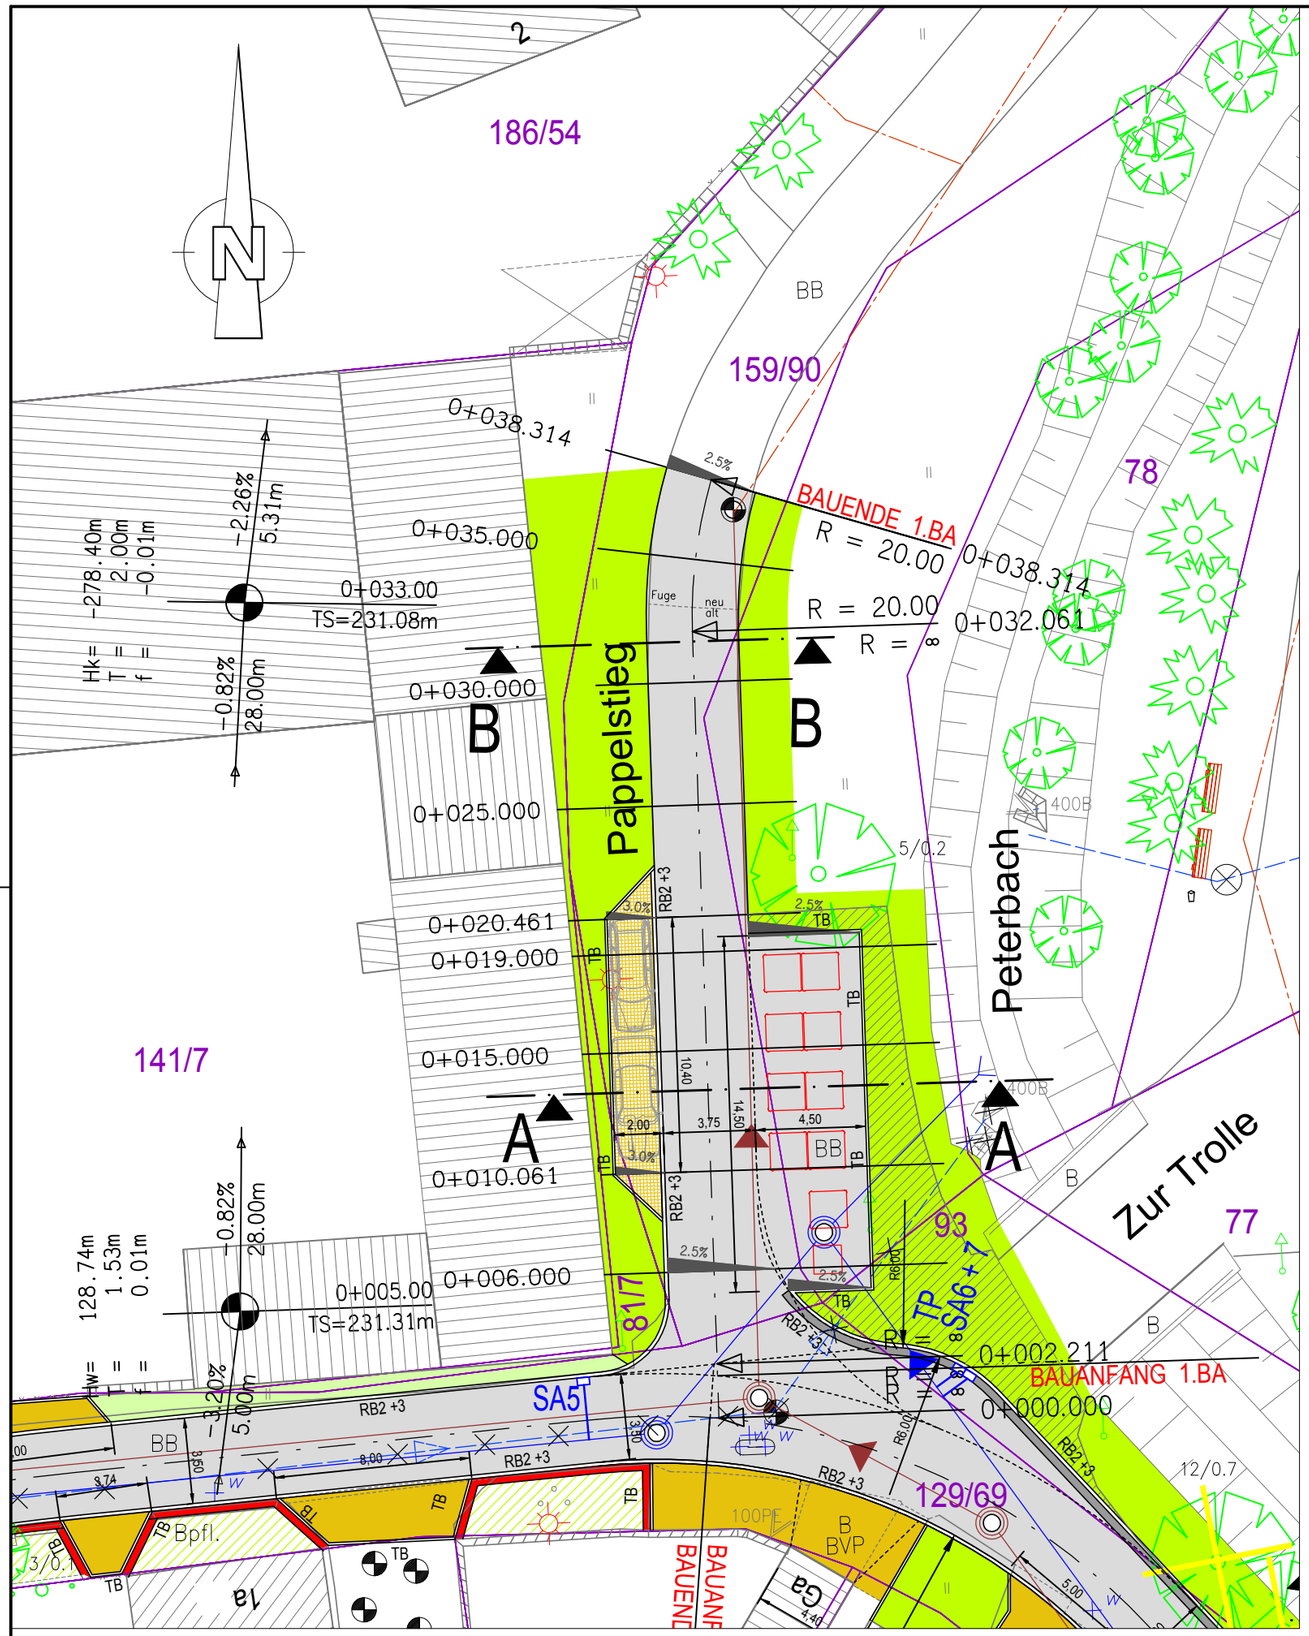

Kartengrundlage: Amt für Geoinformation und Bodenordnung
Reg.-Nr. 62/01/0791/2016

Vermessungsgrundlage: Vermessungsbüro Willing, Weimar
Prj.-Nr. 54203.GVP

Höhenbezug: NHN

Lagebezug:
ETRS89

Zeichenerklärung

Planung

- Schotterrasen/FSS
- Einfahrten Betonpflaster / Parkstellflächen Rasenpflaster
- Fahrbahn mit Achse, Asphalt Bk1,0
- Gehweg mit Zufahrt, Betonpflaster 10x20, Grau
- Rasen / Rückbau Asphalt / Wiederherstellung Pflanzflächen
- Einfassungen Pflanzflächen, Trockenmauern H 15 - 20 cm

Sonstiges

- Wohngebäude
- Nebengebäude
- geplante PKW-Stellplätze
- Sammelcontainer
- vorh. Laubbaum
- vorh. Nadelbaum
- Baumfällung

Verwaltung

- Flurstücksgrenze

Versorgungseinrichtungen

siehe Unterlage 5.3

Entwässerung

siehe Unterlage 5.4

geplant

- Sammelleitung Regenwasser mit Angabe von Fließrichtung
- Sammelleitung Schmutzwasser mit Angabe von Fließrichtung

Entwurfsplanung

Anlage 1.1 zur DS 0169/19

I.P.I. INFRAPLAN INGENIEURE GMBH
Nordstraße 21
99427 Weimar
Tel. 03643/513014 Fax 03643/513015
eMail I.P.I.-Weimar@t-online.de

	Datum	Zeichen
bearbeitet:	31.08.2018	Röthig
gezeichnet.:	31.08.2018	
geprüft:	31.08.2018	Sauer

Nr:	Art der Änderung	Datum	Zeichen

Auftraggeber:

Erfurt
LANDESHAUPTSTADT THÜRINGEN
Stadtverwaltung
Tiefbau- und Verkehrsamt
Steinplatz 1
99085 Erfurt TEL.: 0361/655-0

Unterlage: **5.1**

Blatt-Nr.: **01**

Maßnahmebezeichnung:

Kanal Pappelstieg / Stertzingstraße / BUE
Objektplanung Verkehrsanlagen

Unterlagenbezeichnung:

1. BA
Pappelstieg
Lageplan

TVA-Objekt-Nr.: 66-1343

1628EFBU

Maßstab: 1 : 250

aufgestellt und geprüft:

Erfurt, den .....

Entwässerungsbetrieb

bestätigt:

Erfurt, den .....

prüfende Stelle /
Fachabteilung / Fachamt