




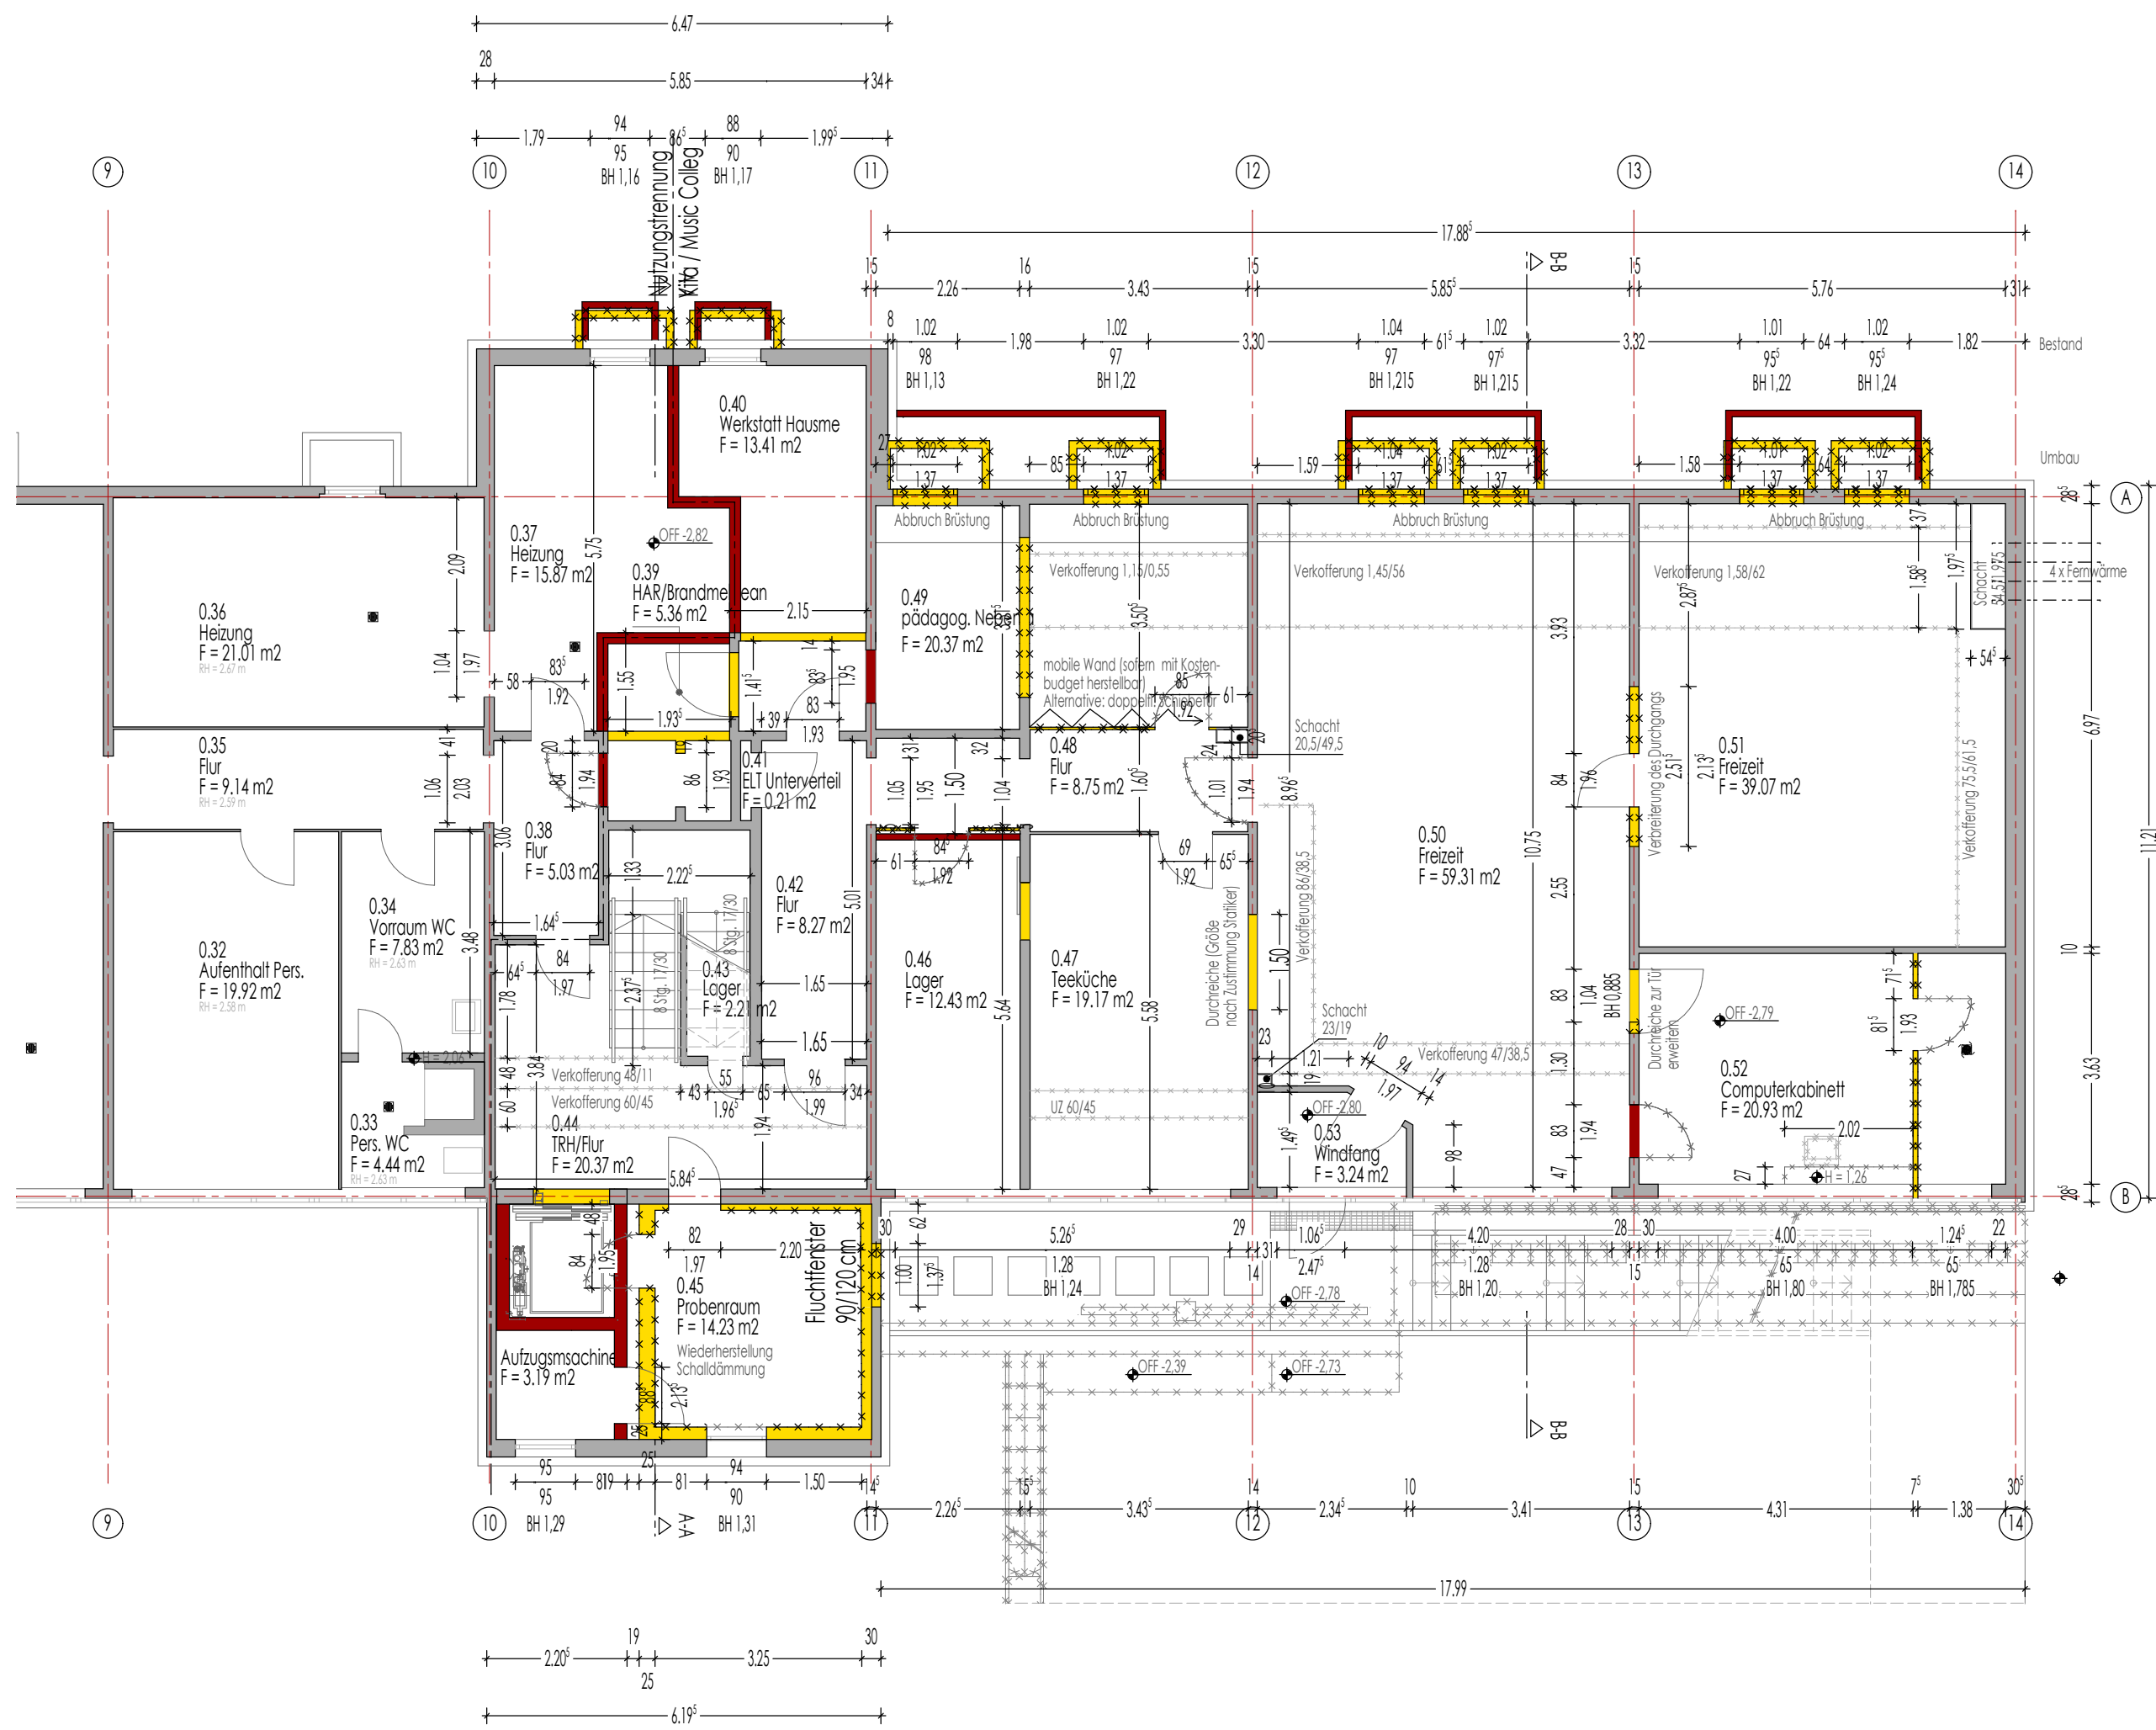


TEILGRUNDRISS KELLERGEOSCH

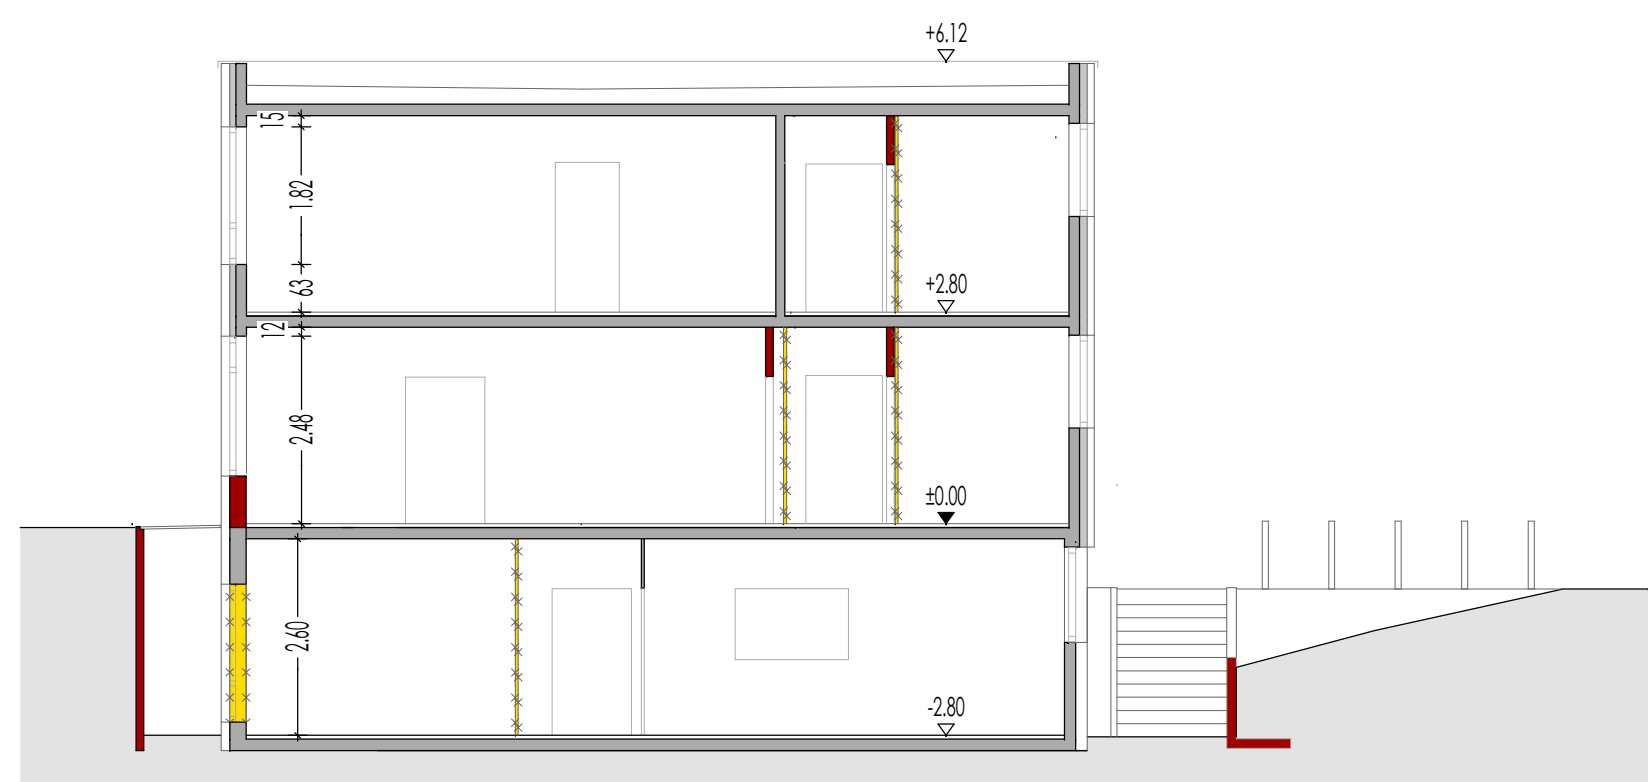

SCHNITT B-B

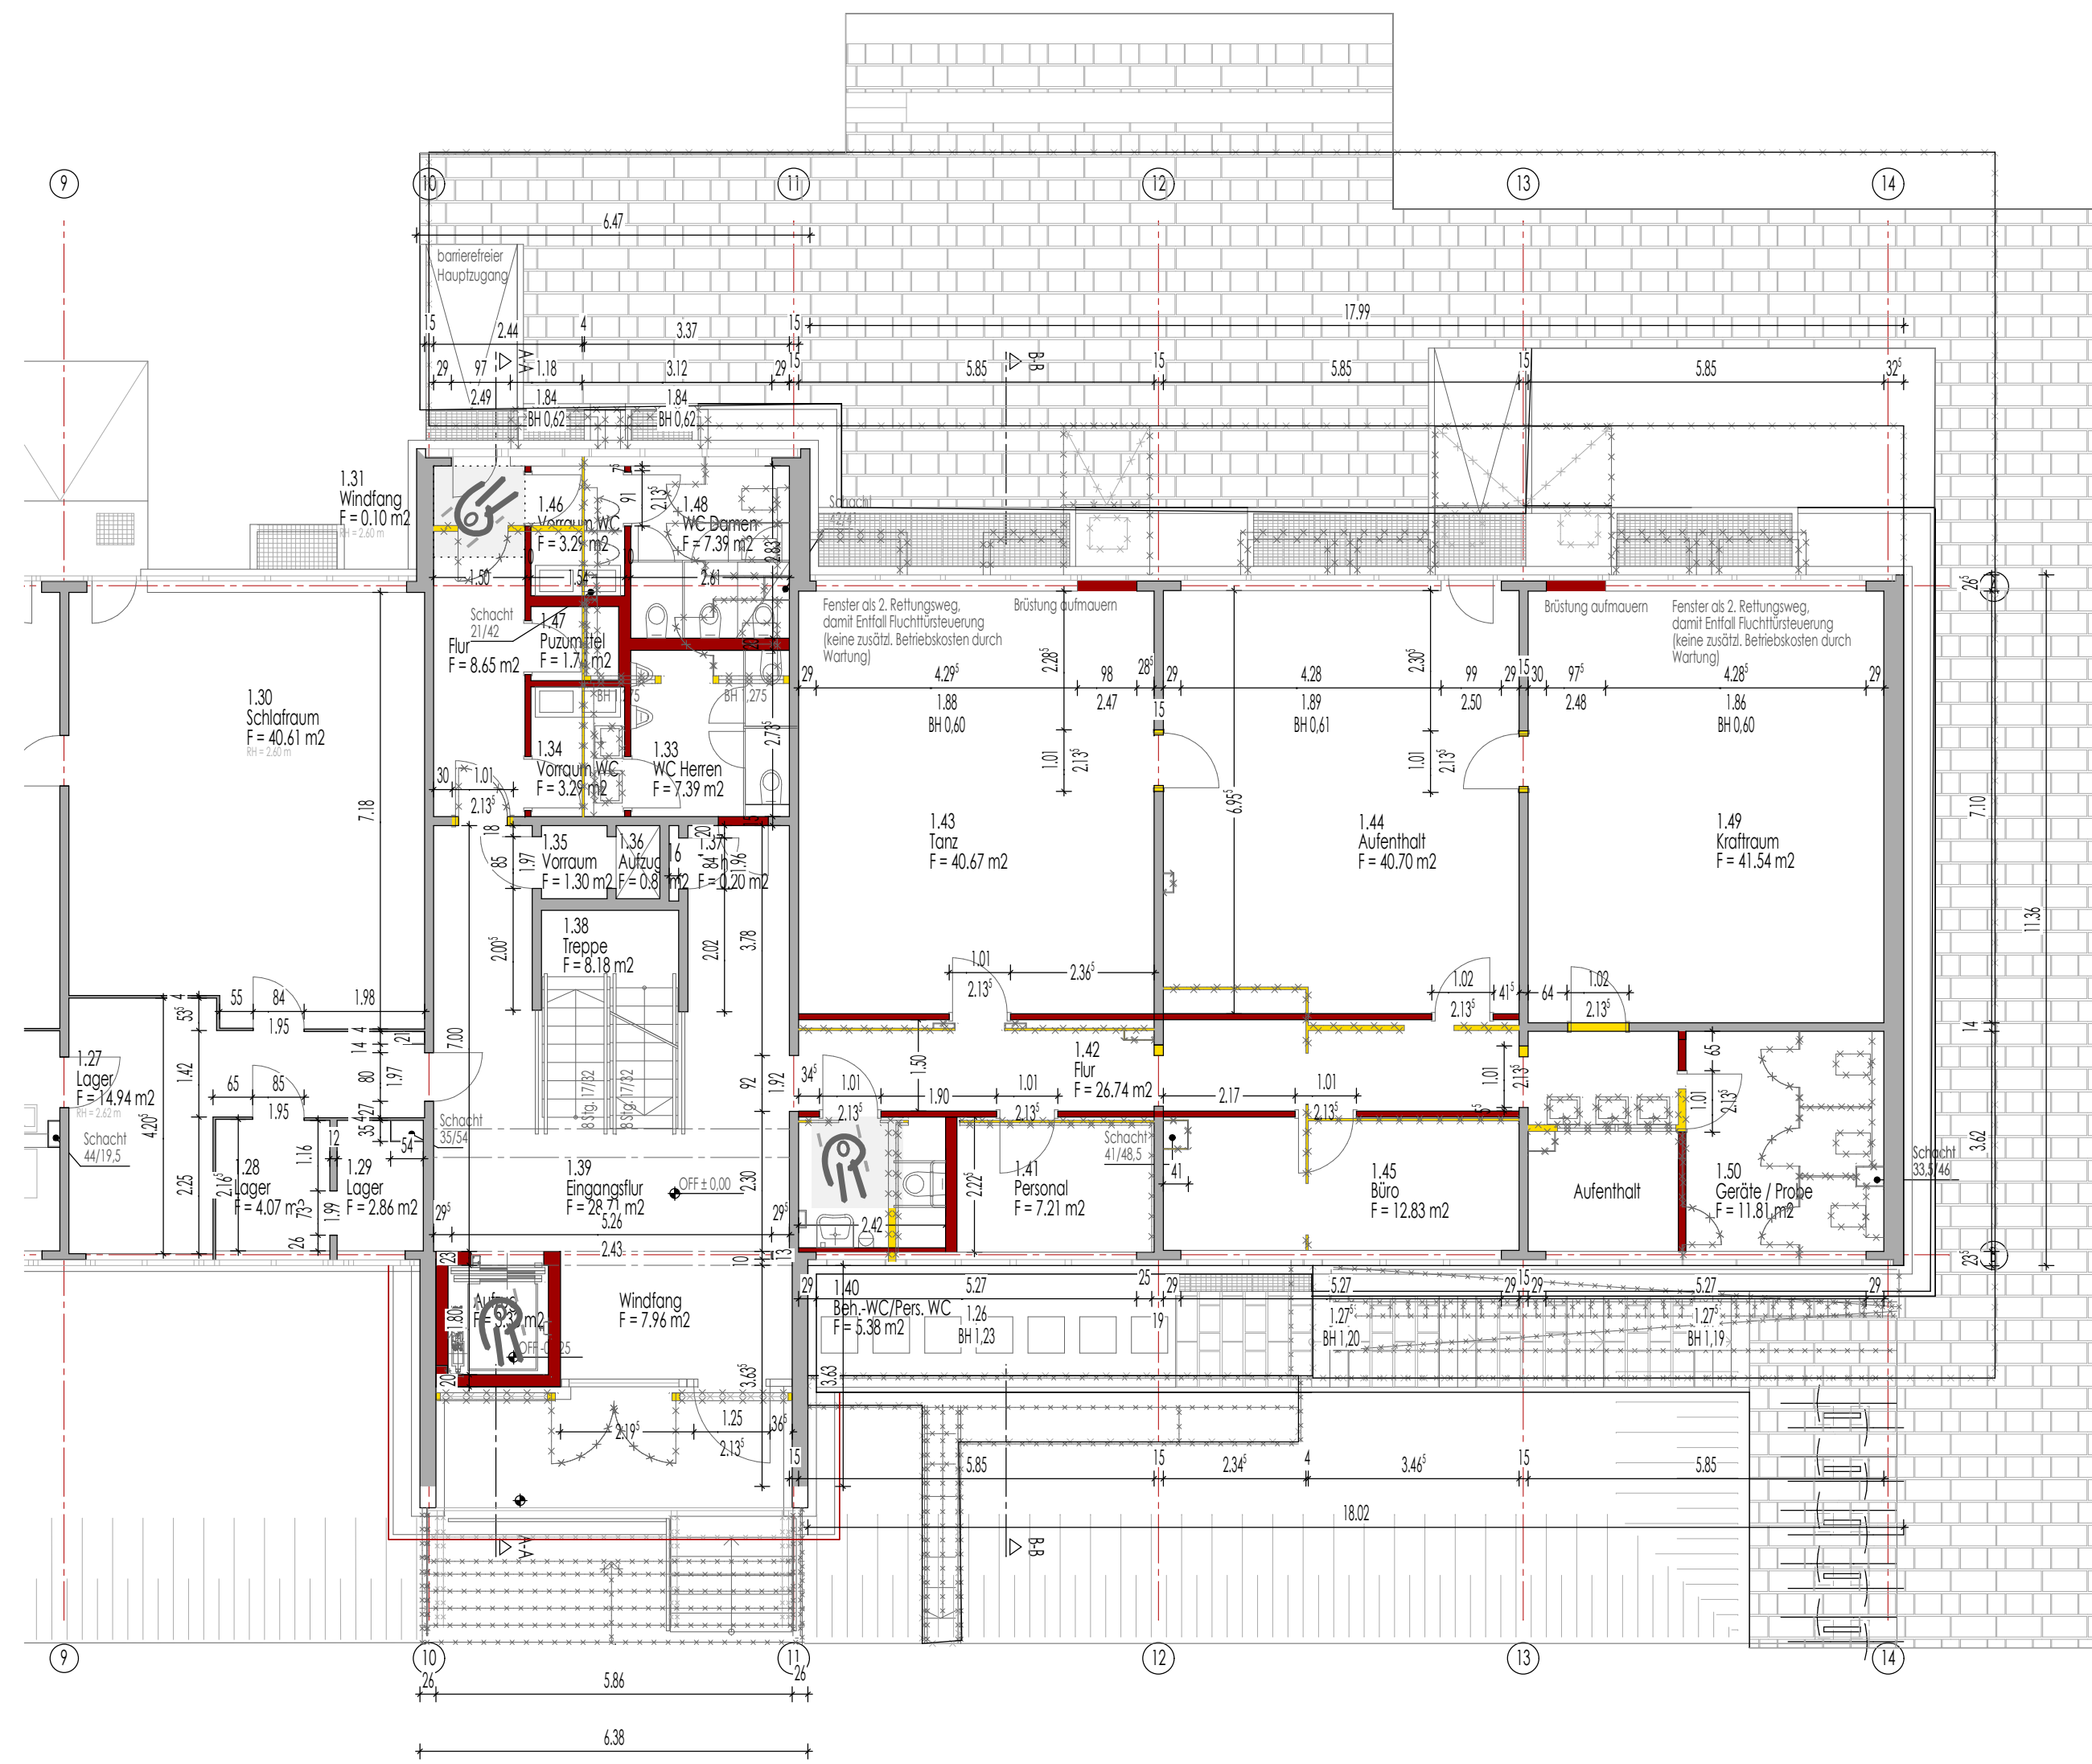

TEILGRUNDRISS ERDGESCH

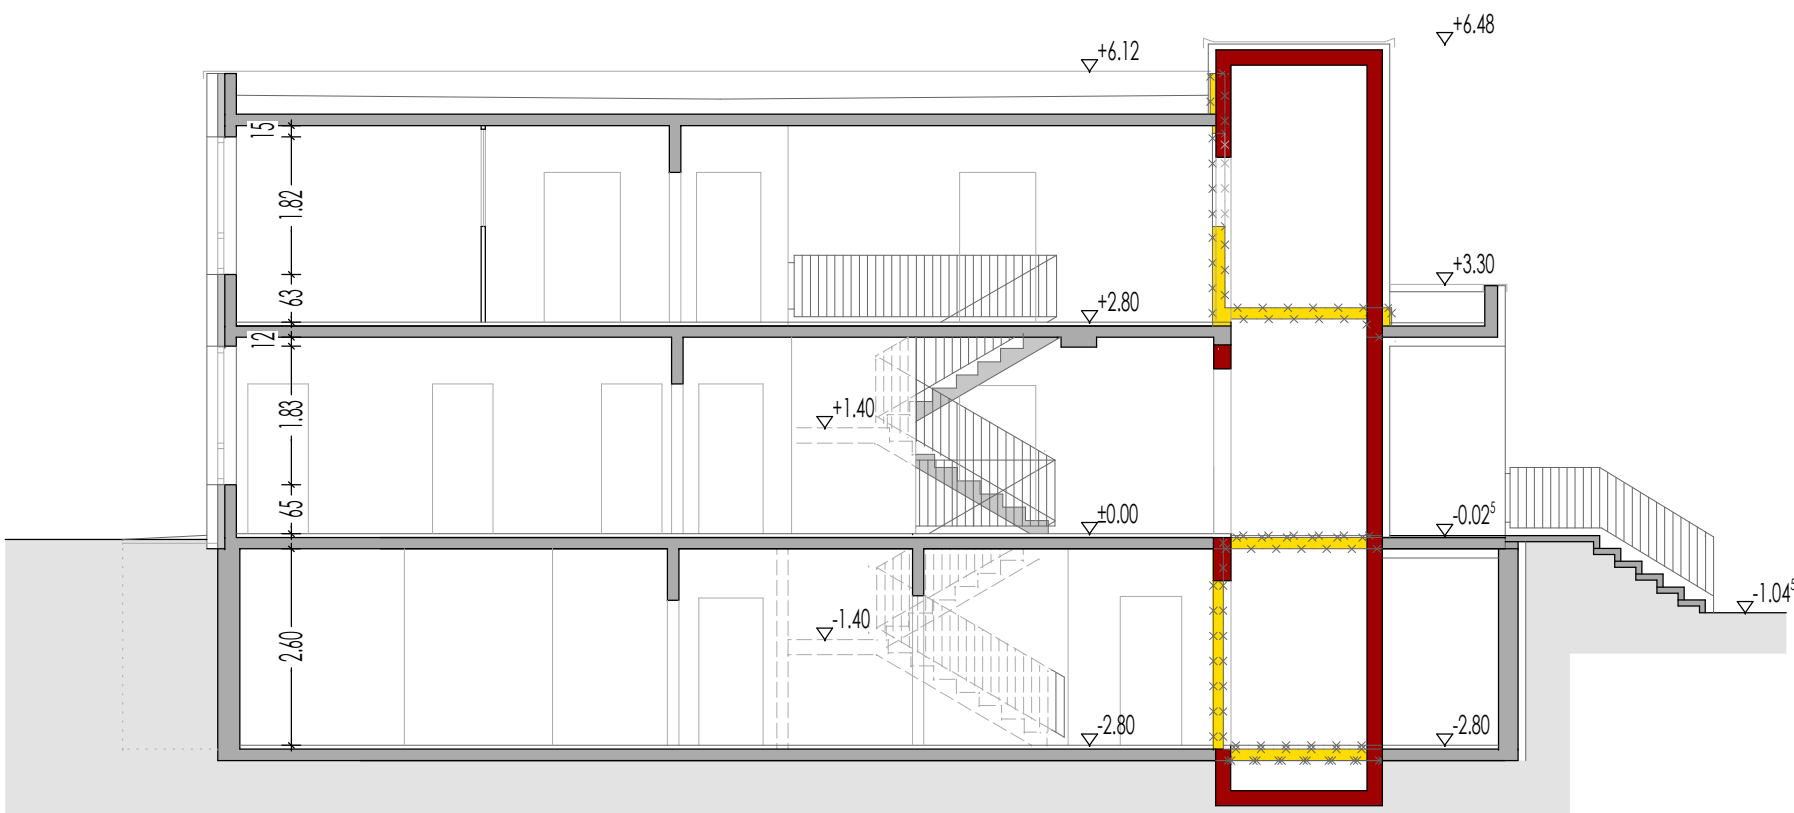

SCHNITT A-A

ÄNDERUNGEN			
Index	Datum	Änderungen	Bearbeiter
Projekt: Umbau und Sanierung Jugendhaus Musik Fabrik Am Rabenhügel 31a 99099 Erfurt			
Bauherr:  Landeshauptstadt Erfurt Amt für Grundstücks- und Gebäudeverwaltung Löberwallgraben 19 99096 Erfurt			
Architekt: architektur_design_inse GUNDULA LINSE AM SCHWEMMBACH 53, 99099 ERFURT, TEL. 03 61-26 29 35 6 FREIE ARCHITEKTIN			
Phase: ENTWURFSPLANUNG			
Planinhalt: GRUNDRISS KELLER- UND ERDGESCHOSS + SCHNITTE A + B			
Projekt- Nr.	2016 - 008		
Plan- Nr.	001	Architekt	
Maßstab	1 : 100	freigegeben Datum	
Datum	29.10.2018	Bauherr/ Vertreter d. Bauherrn	
Index		freigegeben Datum	

H/B = 594.0 / 841.0 (0.50m²)