



ANSICHT SÜD

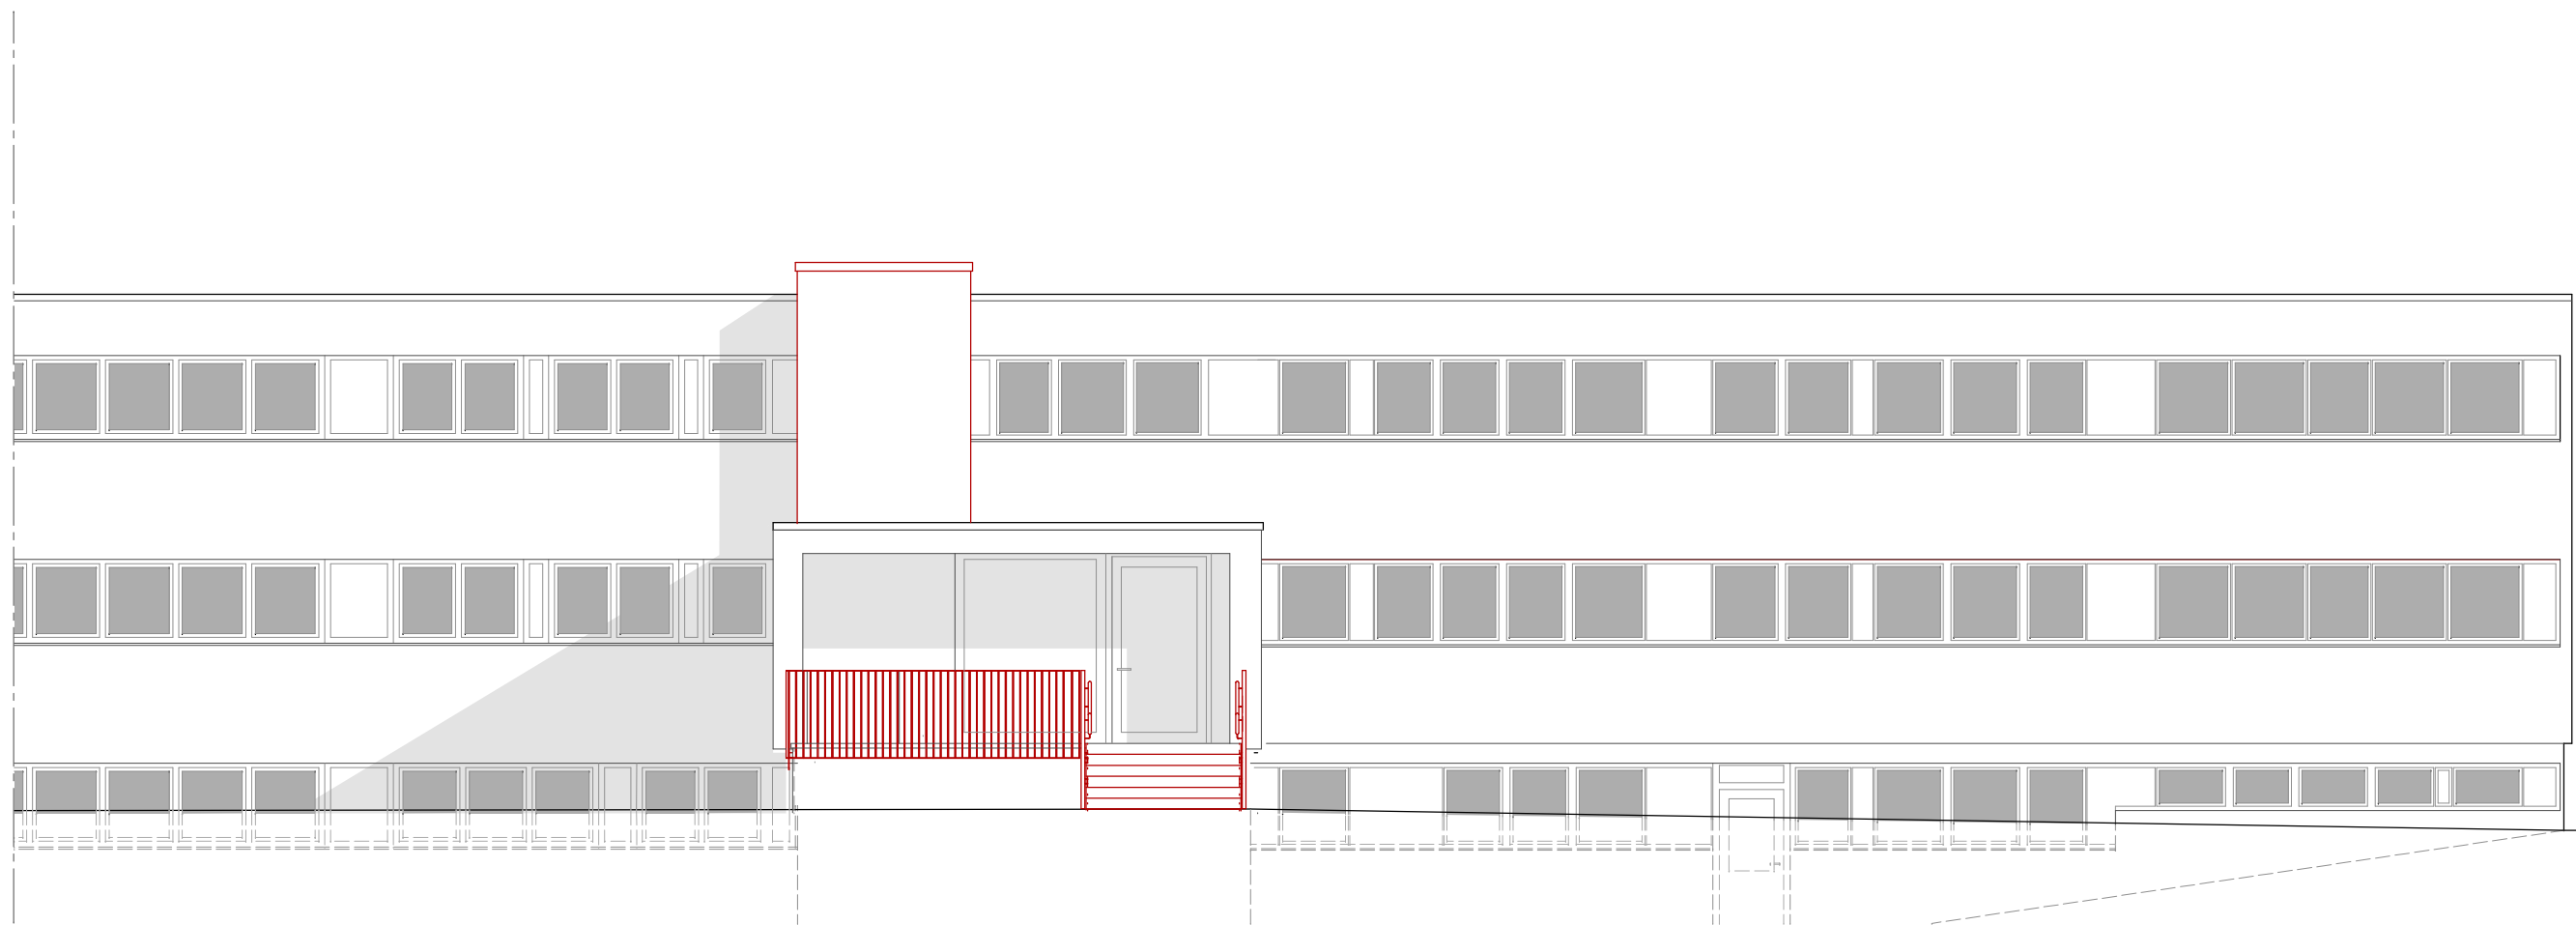

ANSICHT NORD

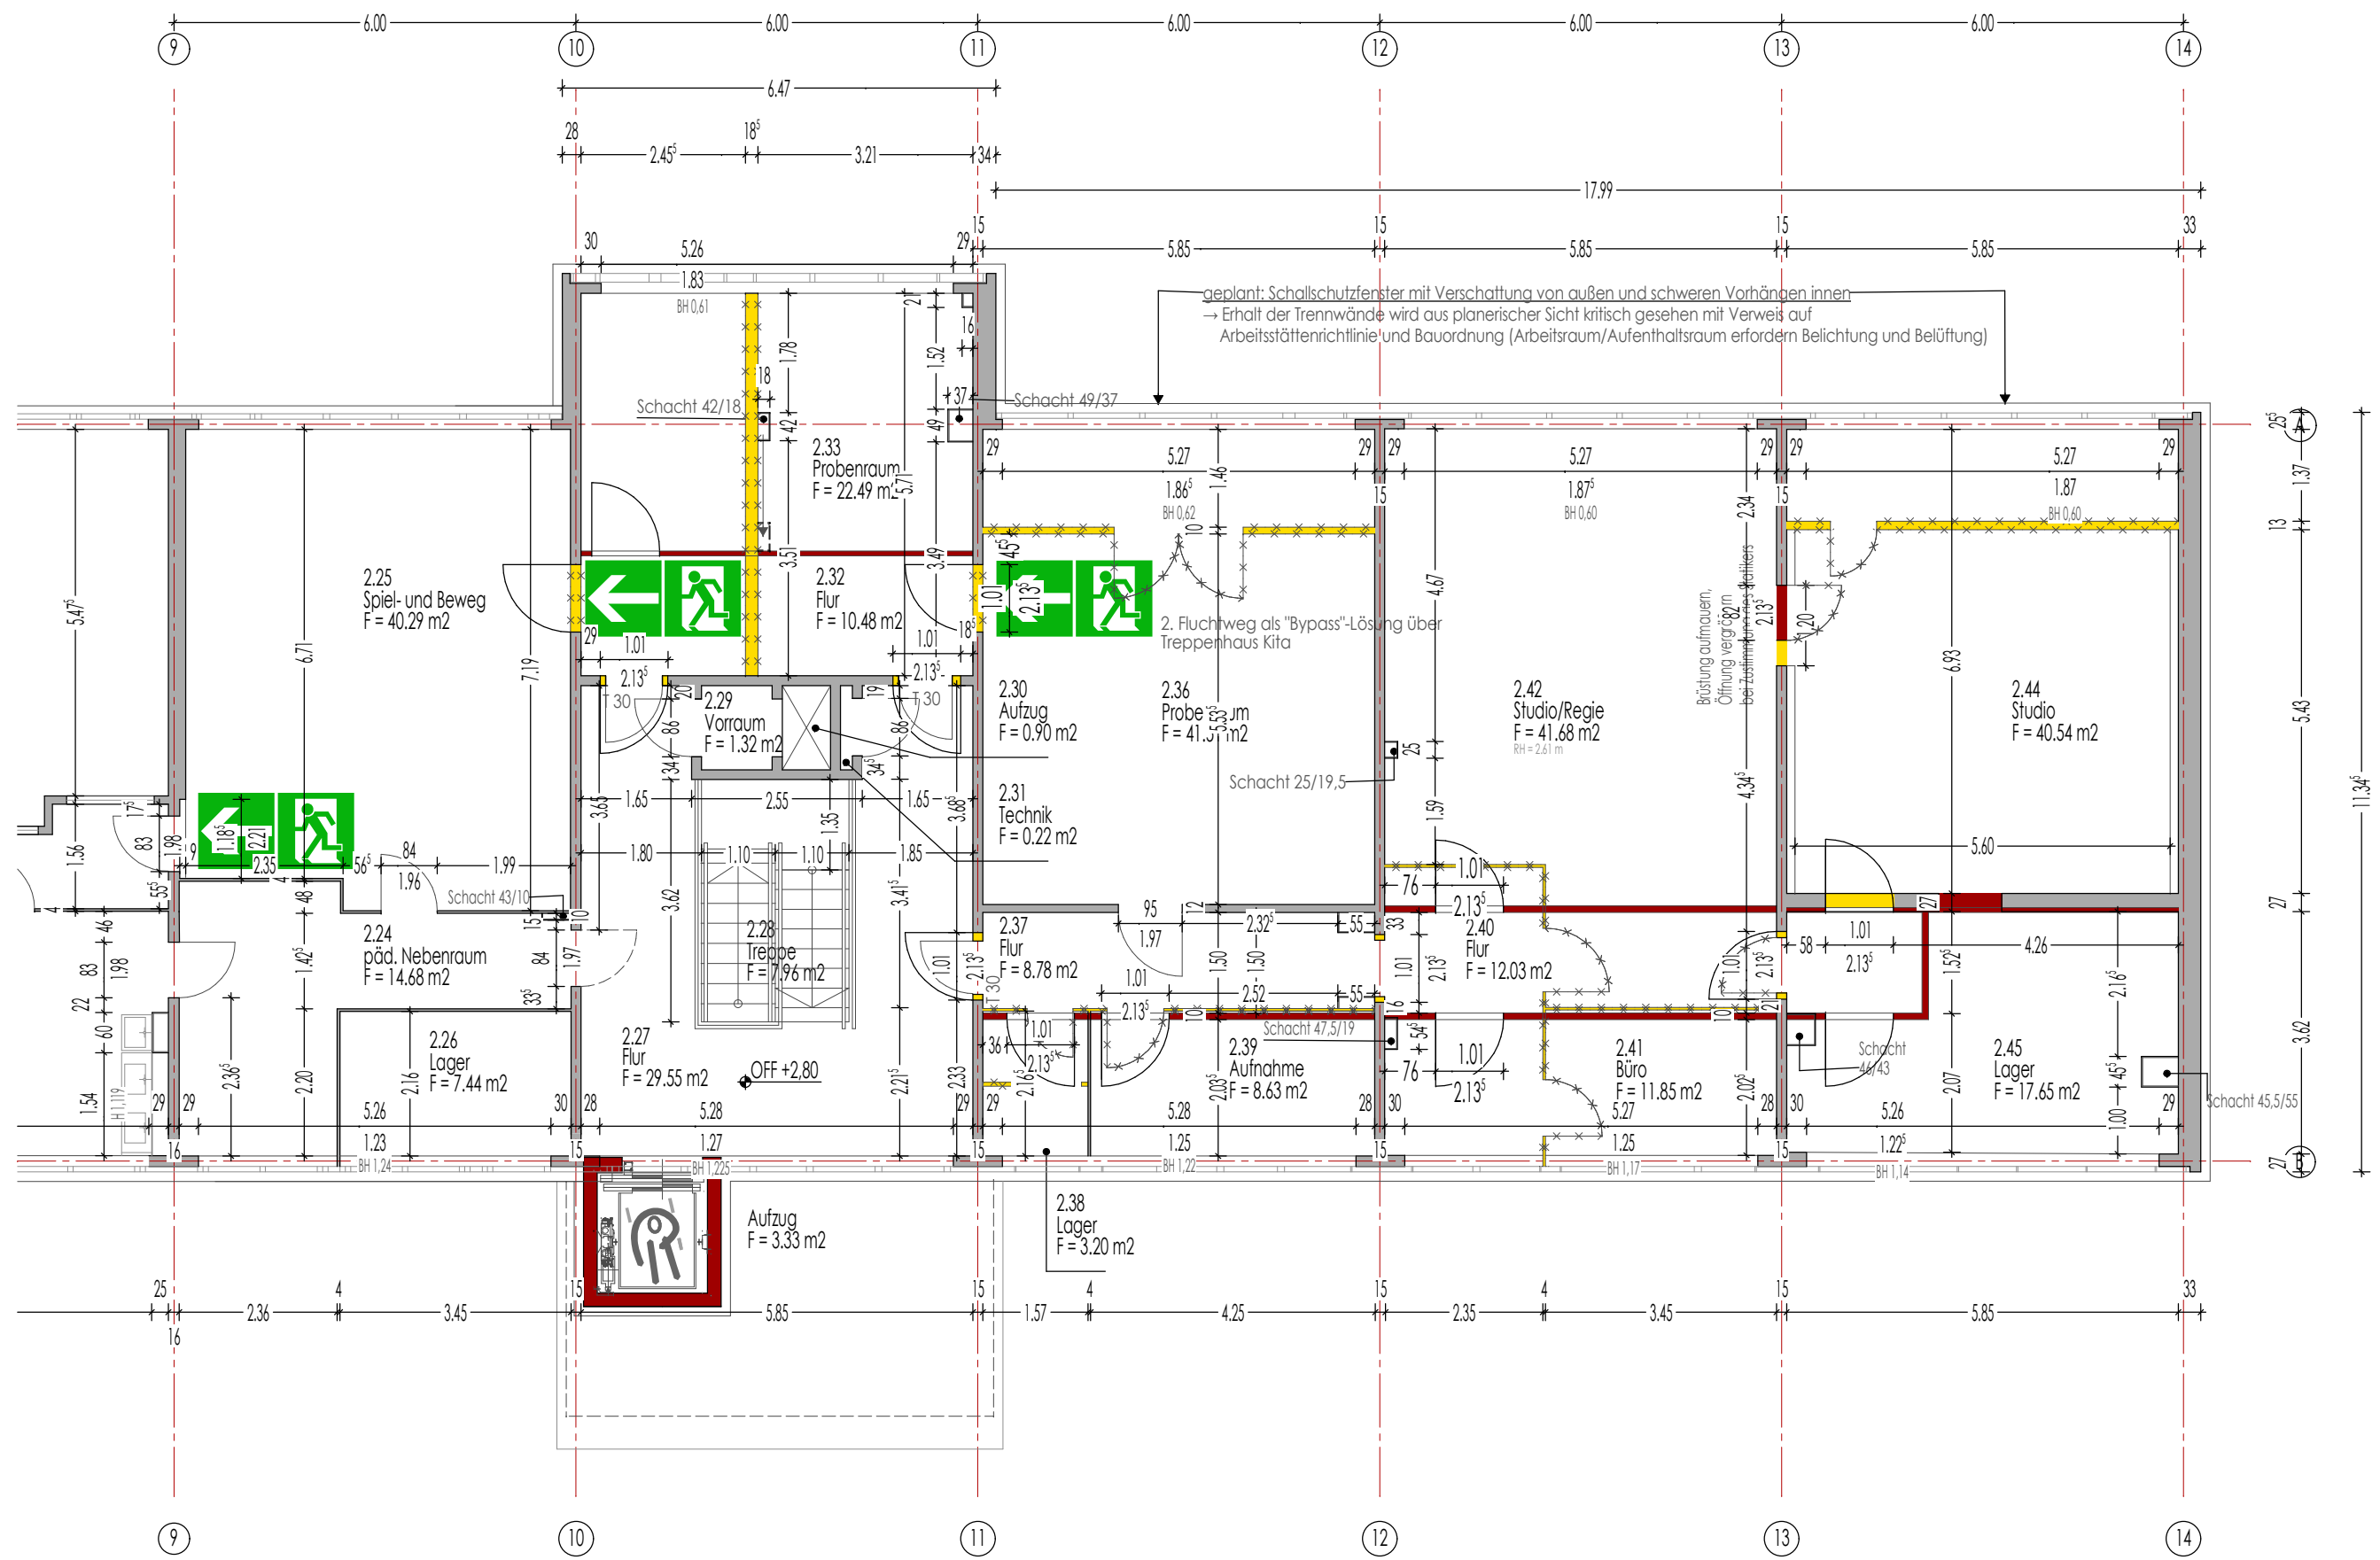

GRUNDRISS OBERGESCHOSS

ÄNDERUNGEN			
Index	Datum	Änderungen	Bearbeiter
Projekt		Umbau und Sanierung Jugendhaus Musik Fabrik Am Rabenhügel 31a 99099 Erfurt	
Bauherr		 Landeshauptstadt Erfurt Amt für Grundstücks- und Gebäudeverwaltung Löberwallgraben 19 99096 Erfurt	
Architekt		architektur_design_linse GUNDULA LINSE AM SCHWEMMBACH 53, 99099 ERFURT, TEL. 03 61-26 29 35 6 FREIE ARCHITEKTIN	
Phase		ENTWURFSPLANUNG	
Planinhalt		GRUNDRISS OBERGESCHOSS + ANSICHTEN	
Projekt- Nr.	2016 - 008		
Plan- Nr.	002	Architekt	
Maßstab	1 : 100	freigegeben	Datum
Datum	29.10.2018	Bauherr/ Vertreter d. Bauherrn	
Index		freigegeben	Datum
H/B = 594.0 / 841.0 (0.50m²)			