


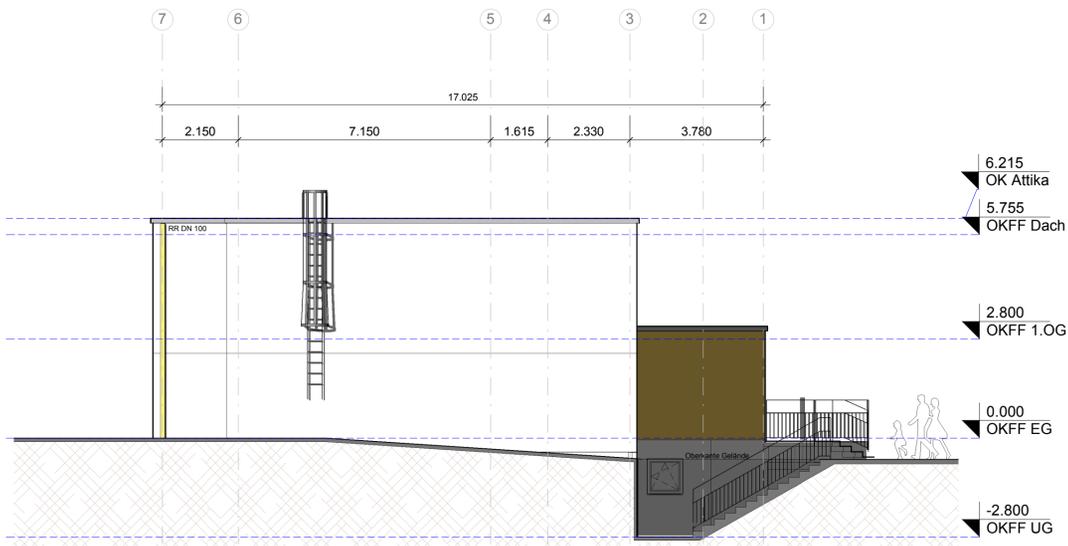


ANSICHT NORDSEITE



ANSICHT SÜDSEITE



ANSICHT OSTSEITE

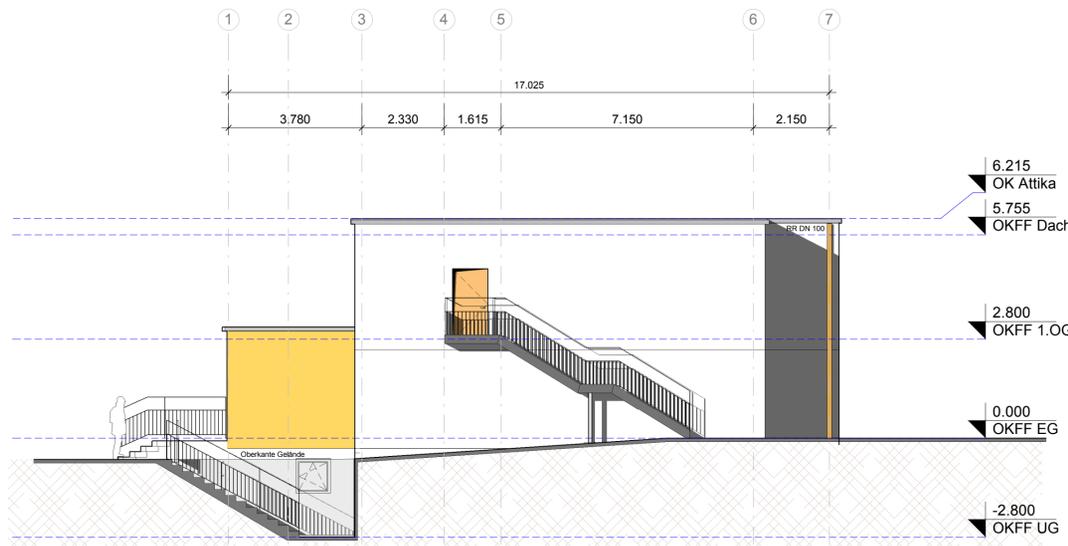

ANSICHT WESTSEITE

- HINWEIS:
- Die Abmessungen der Beständtüren sind vor Ort zu überprüfen. Nach erster Aufnahme ist die lichte Öffnungsmaße der Beständtüren ca. 830 mm breit, 1950 mm hoch (entspricht 885 x 2005 nach DIN 18100; barrierefrei Türen: 1010 x 2005)
 - Die Beständtüren sind nach der Brandschutzanforderung vor Ort nochmals zu überprüfen.
 - Der Abbruch der Bauteile ist vor Ausführungsbeginn nochmals zu überprüfen.
 - Neue Türen im Sanitärbereich sind vorwiegend nach außen öffnend.
 - Die Möblierung erfolgt als Platzhalter und wird nach Angabe der Einrichtungsplanung separat detailliert.
 - Die Planung der Teeküche Büro, Küchenzeile Veranstaltung, Ausgabeküche KITA sowie Projektküche erfolgt vorab als Platzhalter und wird nach Angaben der Bauherrn in der Küchenplanung separat detailliert.
 - Die Art und der Dicke der Bauteile wird ggf. nach den Vorgaben des Bauphysikers angepasst.
 - Für die an der Fassade integrierten Blindpaneele wird ein separates Farbkonzept erstellt. Fensterkonstruktion wird separat detailliert (s. Leitdetail); Wandanschlüsse an den Fensterleibungen sind mit einer Wandverjüngung zu versehen.
 - Bei Erneuerung des Fußbodenaufbaus ist die Anschlusshöhe zu den Beständtreppen zu gewährleisten.
 - Entsprechend dem HLS/ELT-Entwurf werden in einigen Räumen evtl. Unterhanddecken/ Verkoferungen vorgesehen, um die Leitungsführung zu verdecken.

<p>Dr. Ing. Krista Blassy Architektin BDA</p> <p>Kontakt@pab-arch.de www.pab-architekten.de</p> <p>Niederlassung München D-80333 München Leopoldstr. 40 Tel. +49-89-3033033-0 Fax +49-89-3033033-80</p> <p>Niederlassung Erfurt D-99084 Erfurt Bismarckstr. 41-44 Tel. +49-361-60133-60 Fax +49-361-60133-77</p> <p>PAB ARCHITECTEN</p> <p><small>Die Zeichnung ist geistiges Eigentum von PAB ARCHITECTEN Dr. Krista Blassy und darf ohne Genehmigung weder vervielfältigt noch Dritten zugänglich gemacht werden.</small></p>	<p>Projektname: Sanierung Familyclub und Jugendhaus</p> <p>Kundenname: Stadt Erfurt - Amt für Grundstücks- und Gebäudeverwaltung</p> <p>Projektadresse: Am Drosselberg 24/26 99097 Erfurt</p> <p>Planname: ANSICHTEN</p> <p>Plannummer: A1-060</p>	<p>Projektnummer: 1078</p> <p>Projektzustandstermin: 18-09-2018</p> <p>Abgeprüft: N</p> <p>Geschnitten von: RT/NA</p> <p>Format: A1</p> <p>Restgelegt von: Dr. Blassy</p> <p>Maßstab: 1 : 100</p> <p>Leistungsphase: ENTWURF</p>
---	---	--