


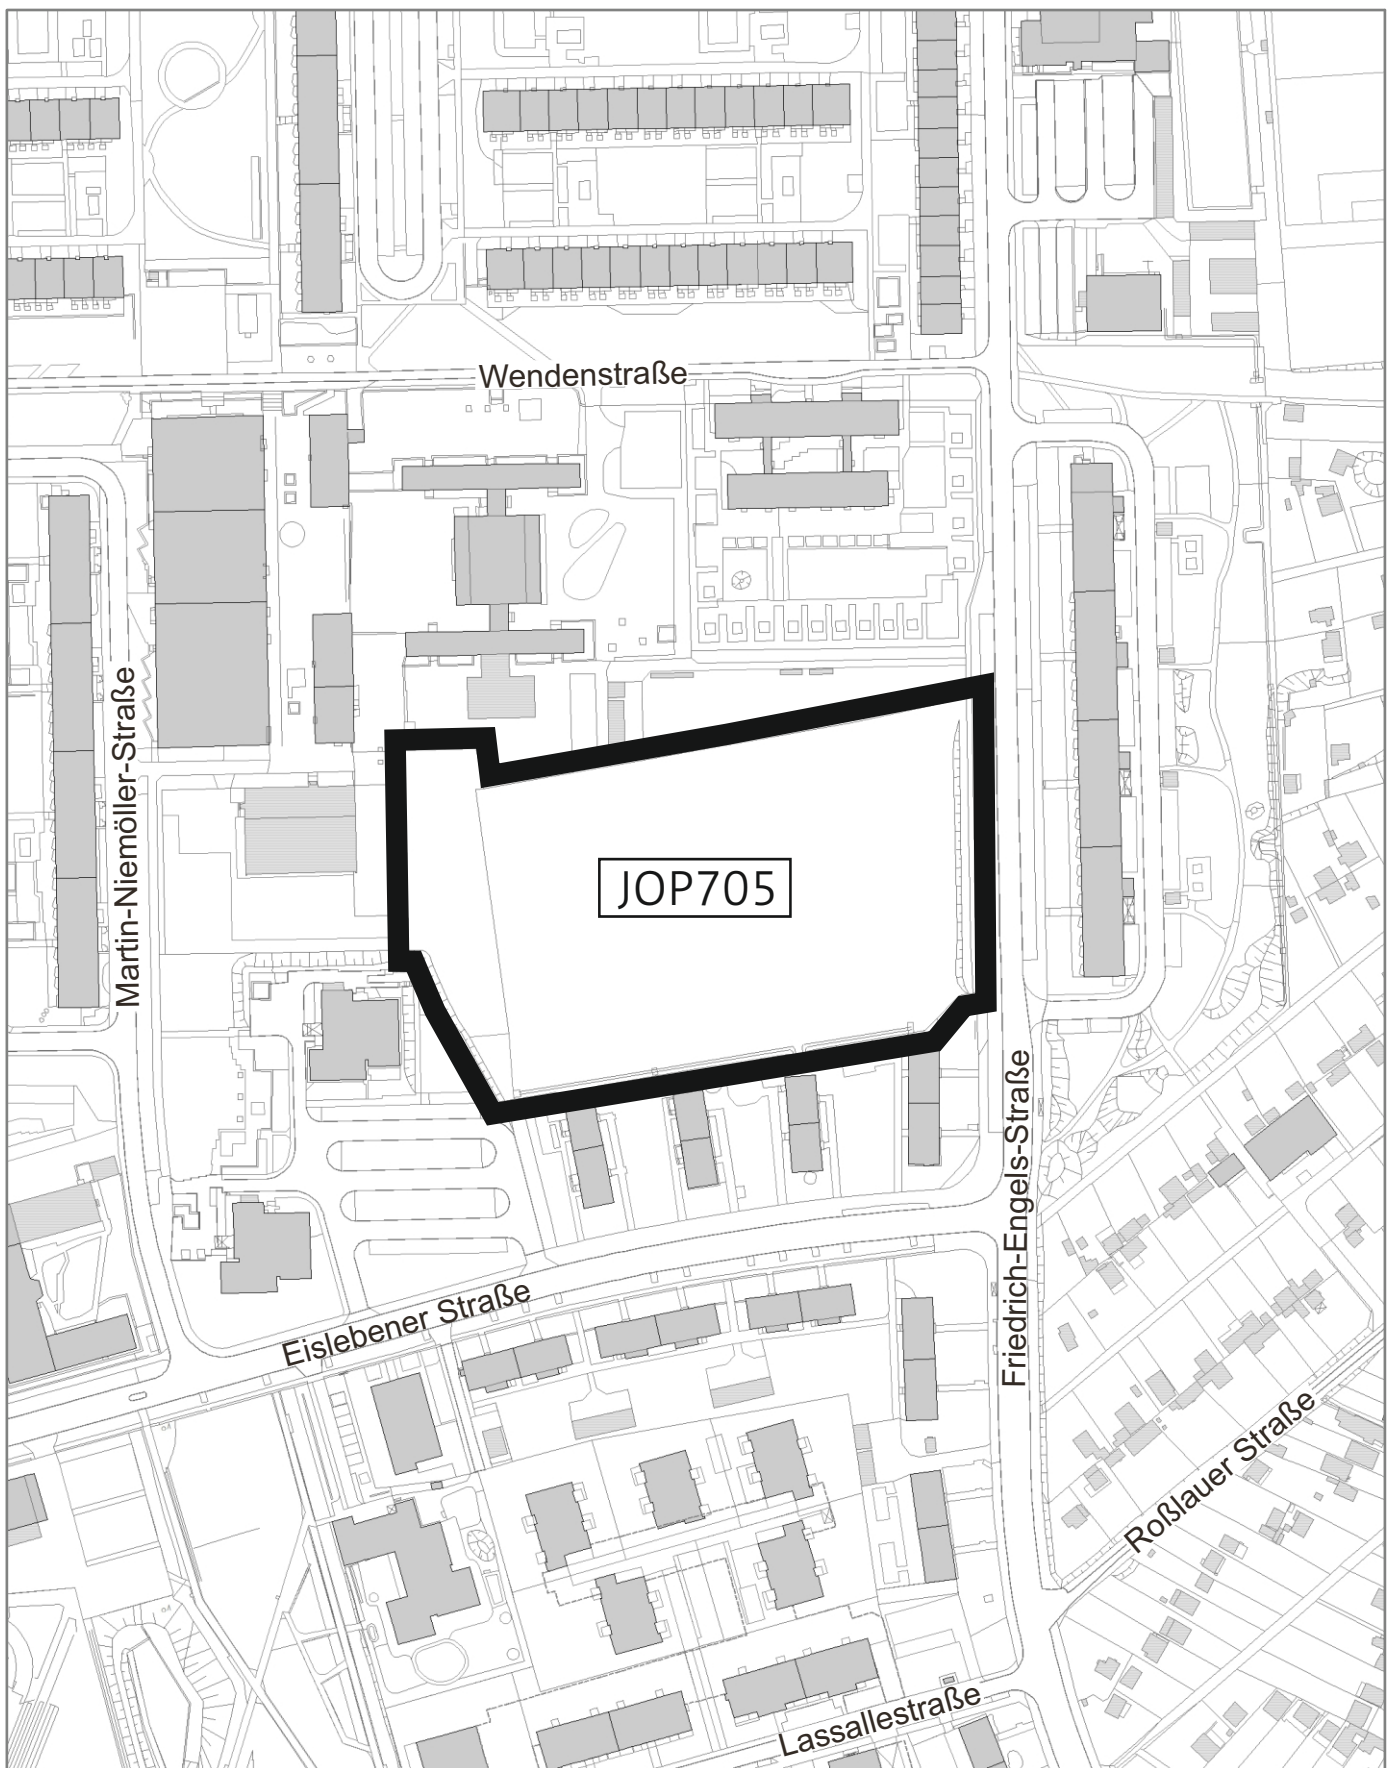

Vorhabenbezogener Bebauungsplan JOP705

“Wohnen am Bürgerpark“