


Längsschnitt in Bauwerkachse M1:200

Abwicklung - Baumwipfelpfad

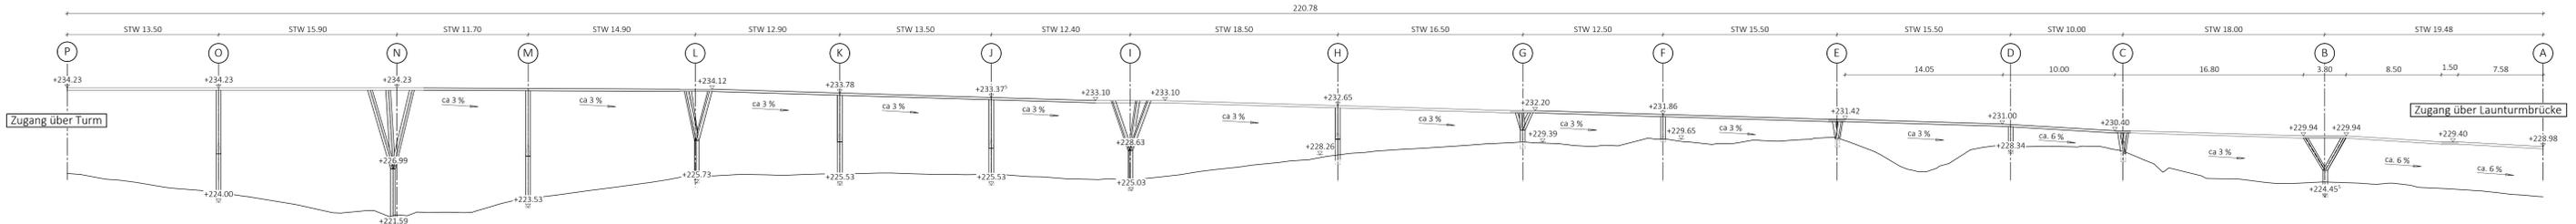

Grundriss M1:200

Baumwipfelpfad




Perspektive

Baumwipfelpfad




Fachwerk - Baumwipfelpfad

Ansichten M1:100

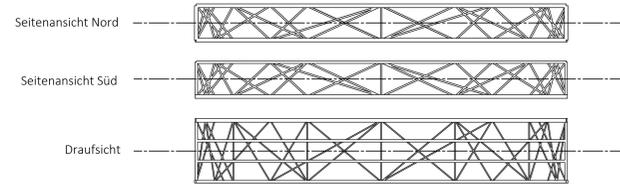


perspektivische Ansicht

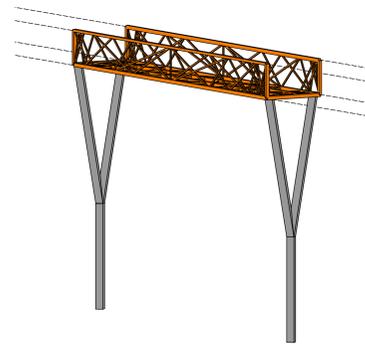

Schnitt I-I M1:50

Pfeilerachse Baumwipfelpfad

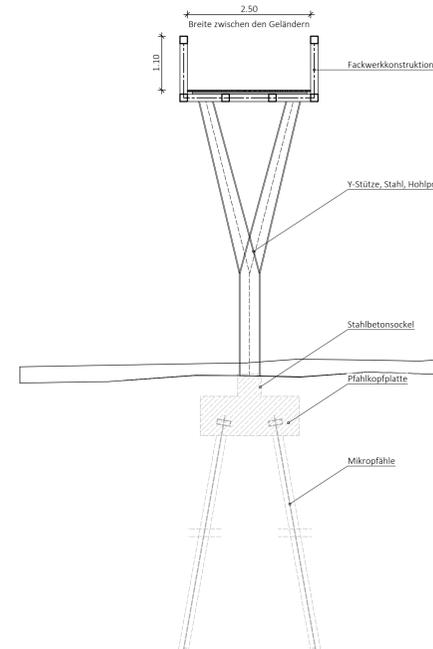

Zugehörige Pläne	
A5-001	Übersichtslageplan
A8-001	Bestandsplan
A8-002	Baustelleneinrichtungsplan
A8-003	Variantenübersicht Mauerkronenbrücke
A8-004	Pfeilervarianten Mauerkronenbrücke Var. 4
A8-005	Bauwerksplan Mauerkronenbrücke Var. 4
A8-006	Bauwerksplan Lauturmbrücke
A8-007	Bauwerksplan Plattform
A8-008	Bauwerksplan Baumwipfelpfad
A8-009	Bauwerksplan Turm

Endgültige Abmessungen nach statischen, konstruktiven und wirtschaftlichen Erfordernissen



Entwurfsbearbeitung:	ARGE BKP	MKP GmbH	Uhlenmeyerstraße 9+11	30175 Hannover	T +49 51 53534-0	info.hamover@markkronal.com	www.markkronal.com
Geändert:	a	Anpassung des Höhenverlaufs					
	b						
	c						
	d						

Auftraggeber:	Stadtverwaltung Erfurt	Tiefbau- und Verkehrsamt	Steinplatz 1	99085 Erfurt	Tel.: 0361 655 - 0	Strassenklasse und Nr.:	
Streckenbezeichnung:	Bastionskronenpfad						
Gemarkung:	BUGA 2021 Erfurt						
Bauwerk/Baumaßnahme:	Bastionskronenpfad						
Plandarstellung:	Bauwerksplan Baumwipfelpfad						
Aufgestellt:	Geprüft:						
Gesehen:	Genehmigt:						

Projekt-Nr. AN:	05035	Datum:	02/2019	Zeichen:	A.Alt
Bearb.:		Gez.:		Gepr.:	
Datum:	02/2019	Gez.:		Gepr.:	
Datum:	03/2019	Gez.:		Gepr.:	
Unterlage:	Anlage 8	Blatt-Nr.:	008	TVA-Objekt:	3004-94
Bearb.:		Datum:		Zeichen:	
Gez.:					
Gepr.:					
Bauwerks-Nr.:					
Vorplanung					
Maßstab:	1:200				