


Gispersleben

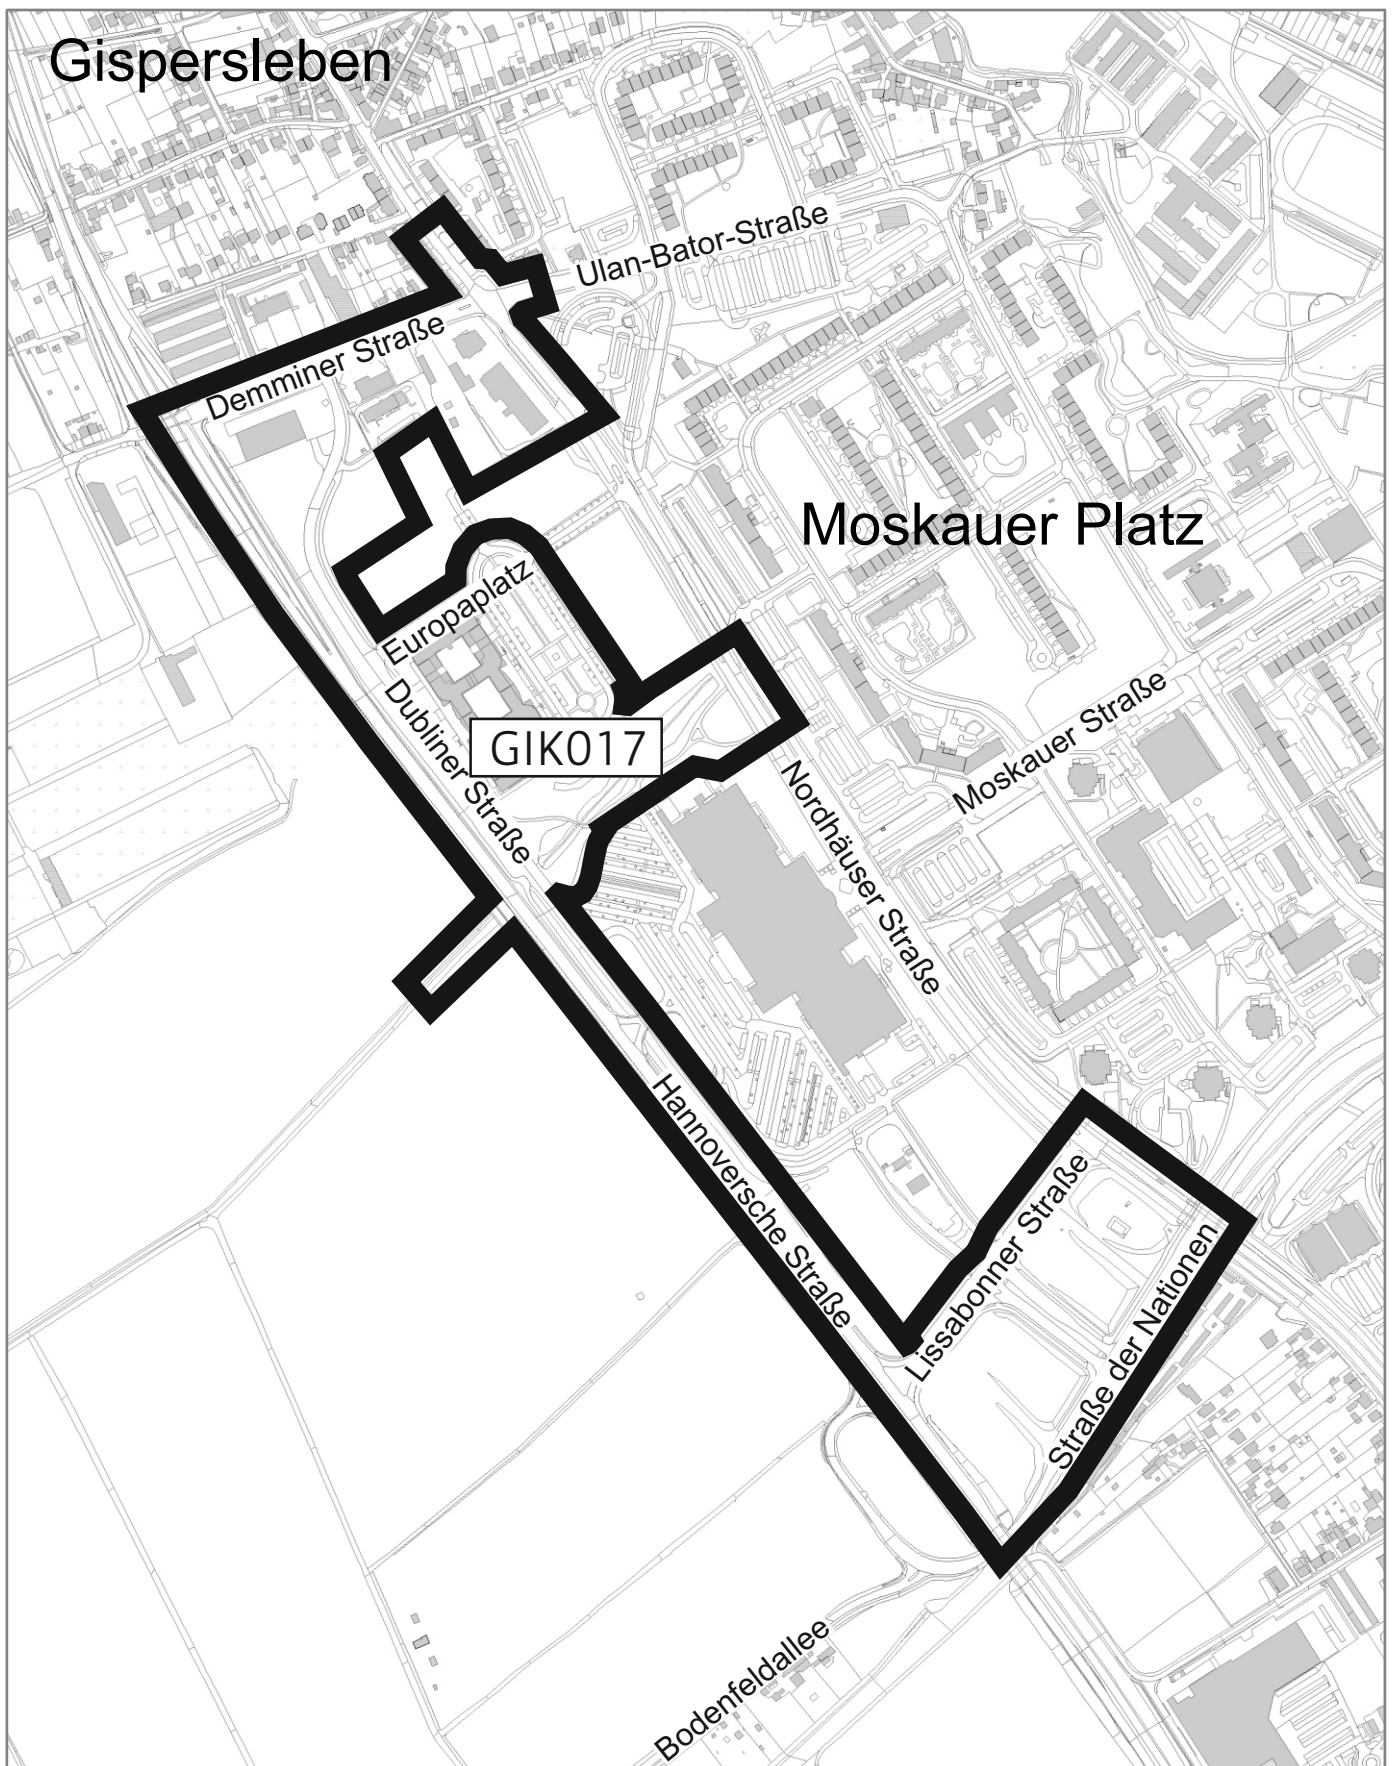

Bebauungsplan GIK017

“Gebiet zwischen Nordhäuser Straße, Demminer Straße,
Hannoversche Straße (B4) und Straße der Nationen“

1. Änderung

Nachdruck oder Vervielfältigung verboten