


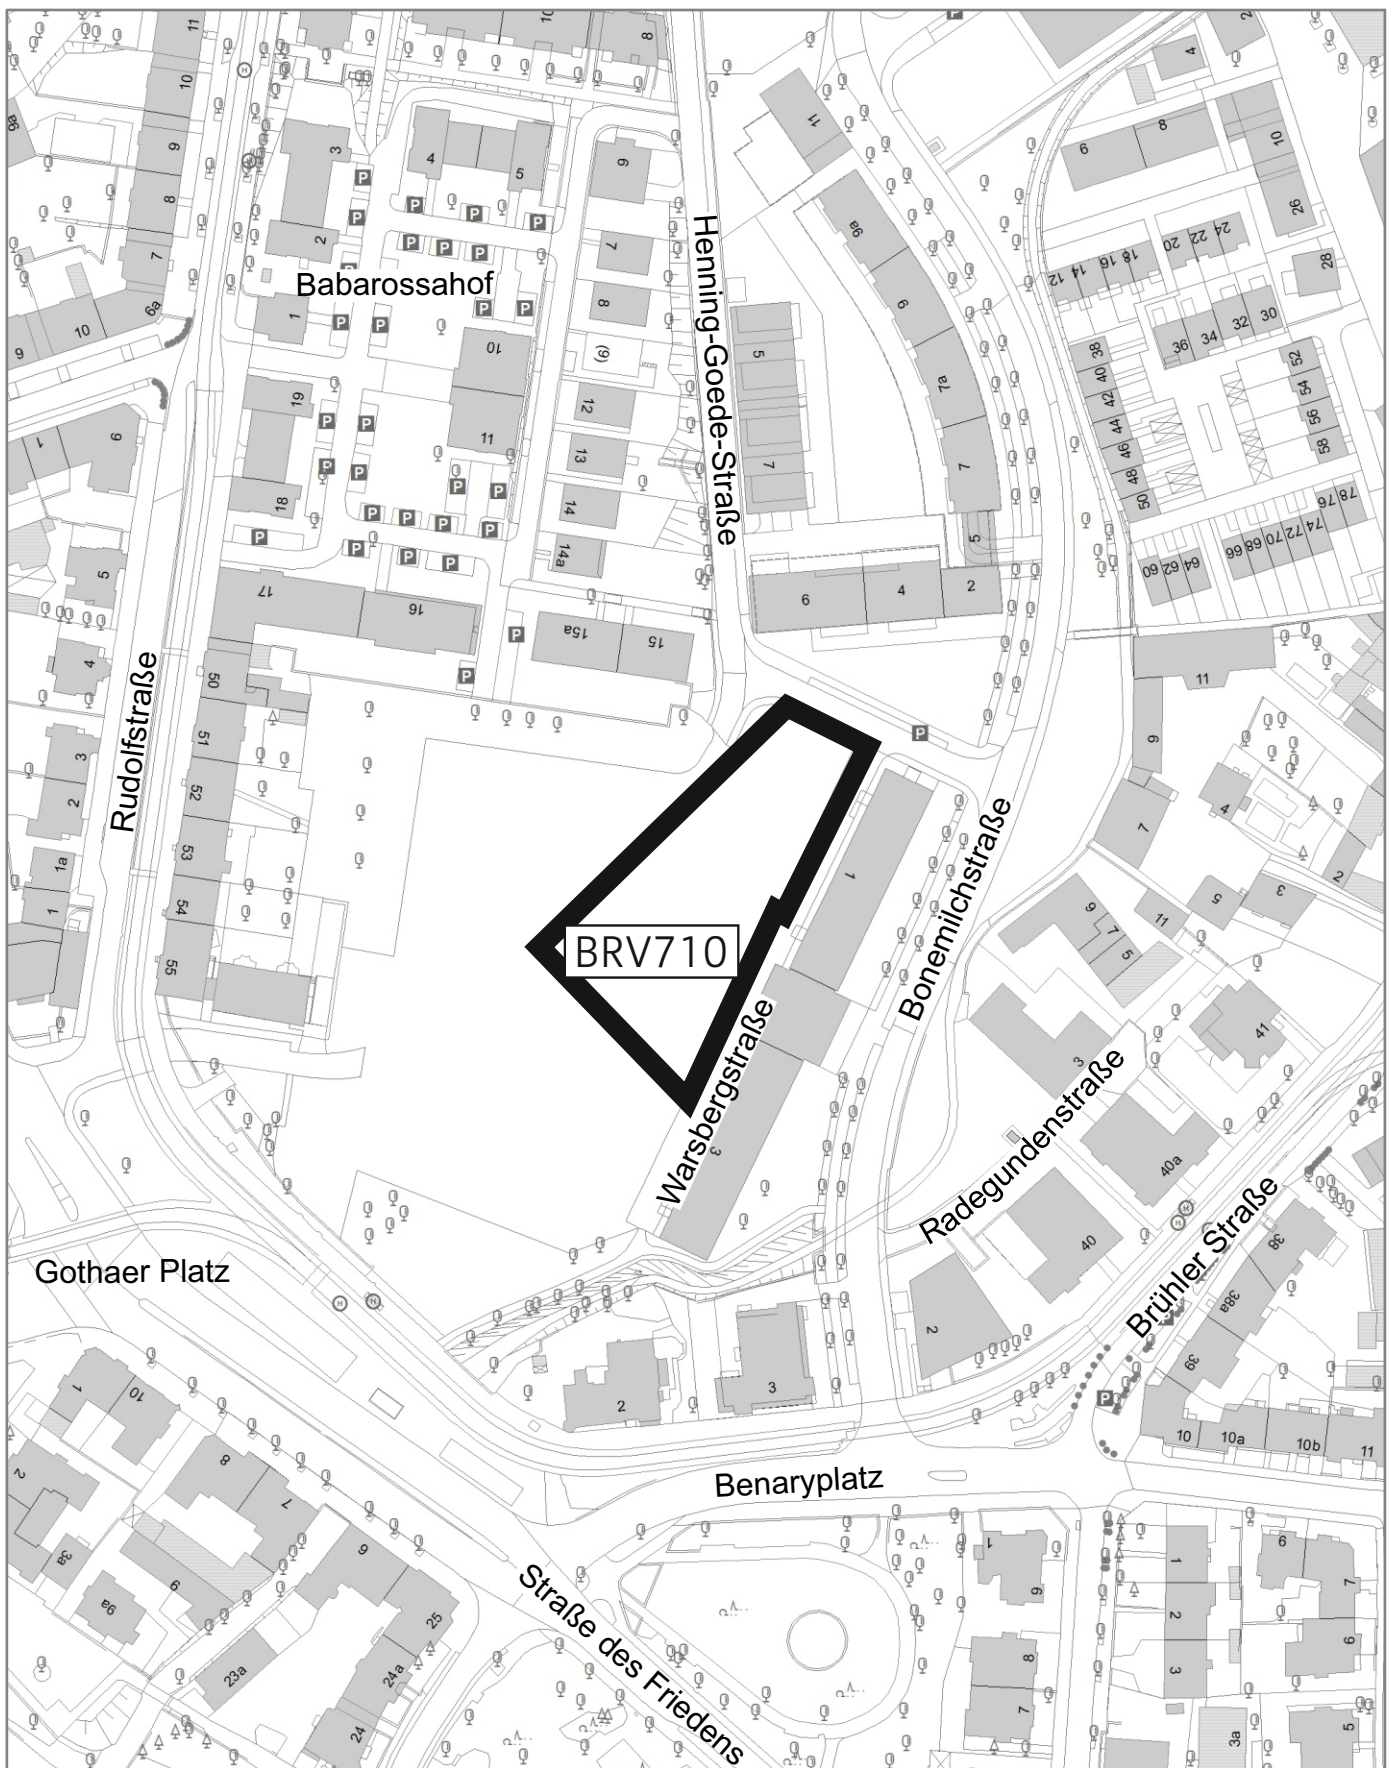

Vorhabenbezogener Bebauungsplan BRV710

“Wohnen mit Service an der Warsbergstraße“