


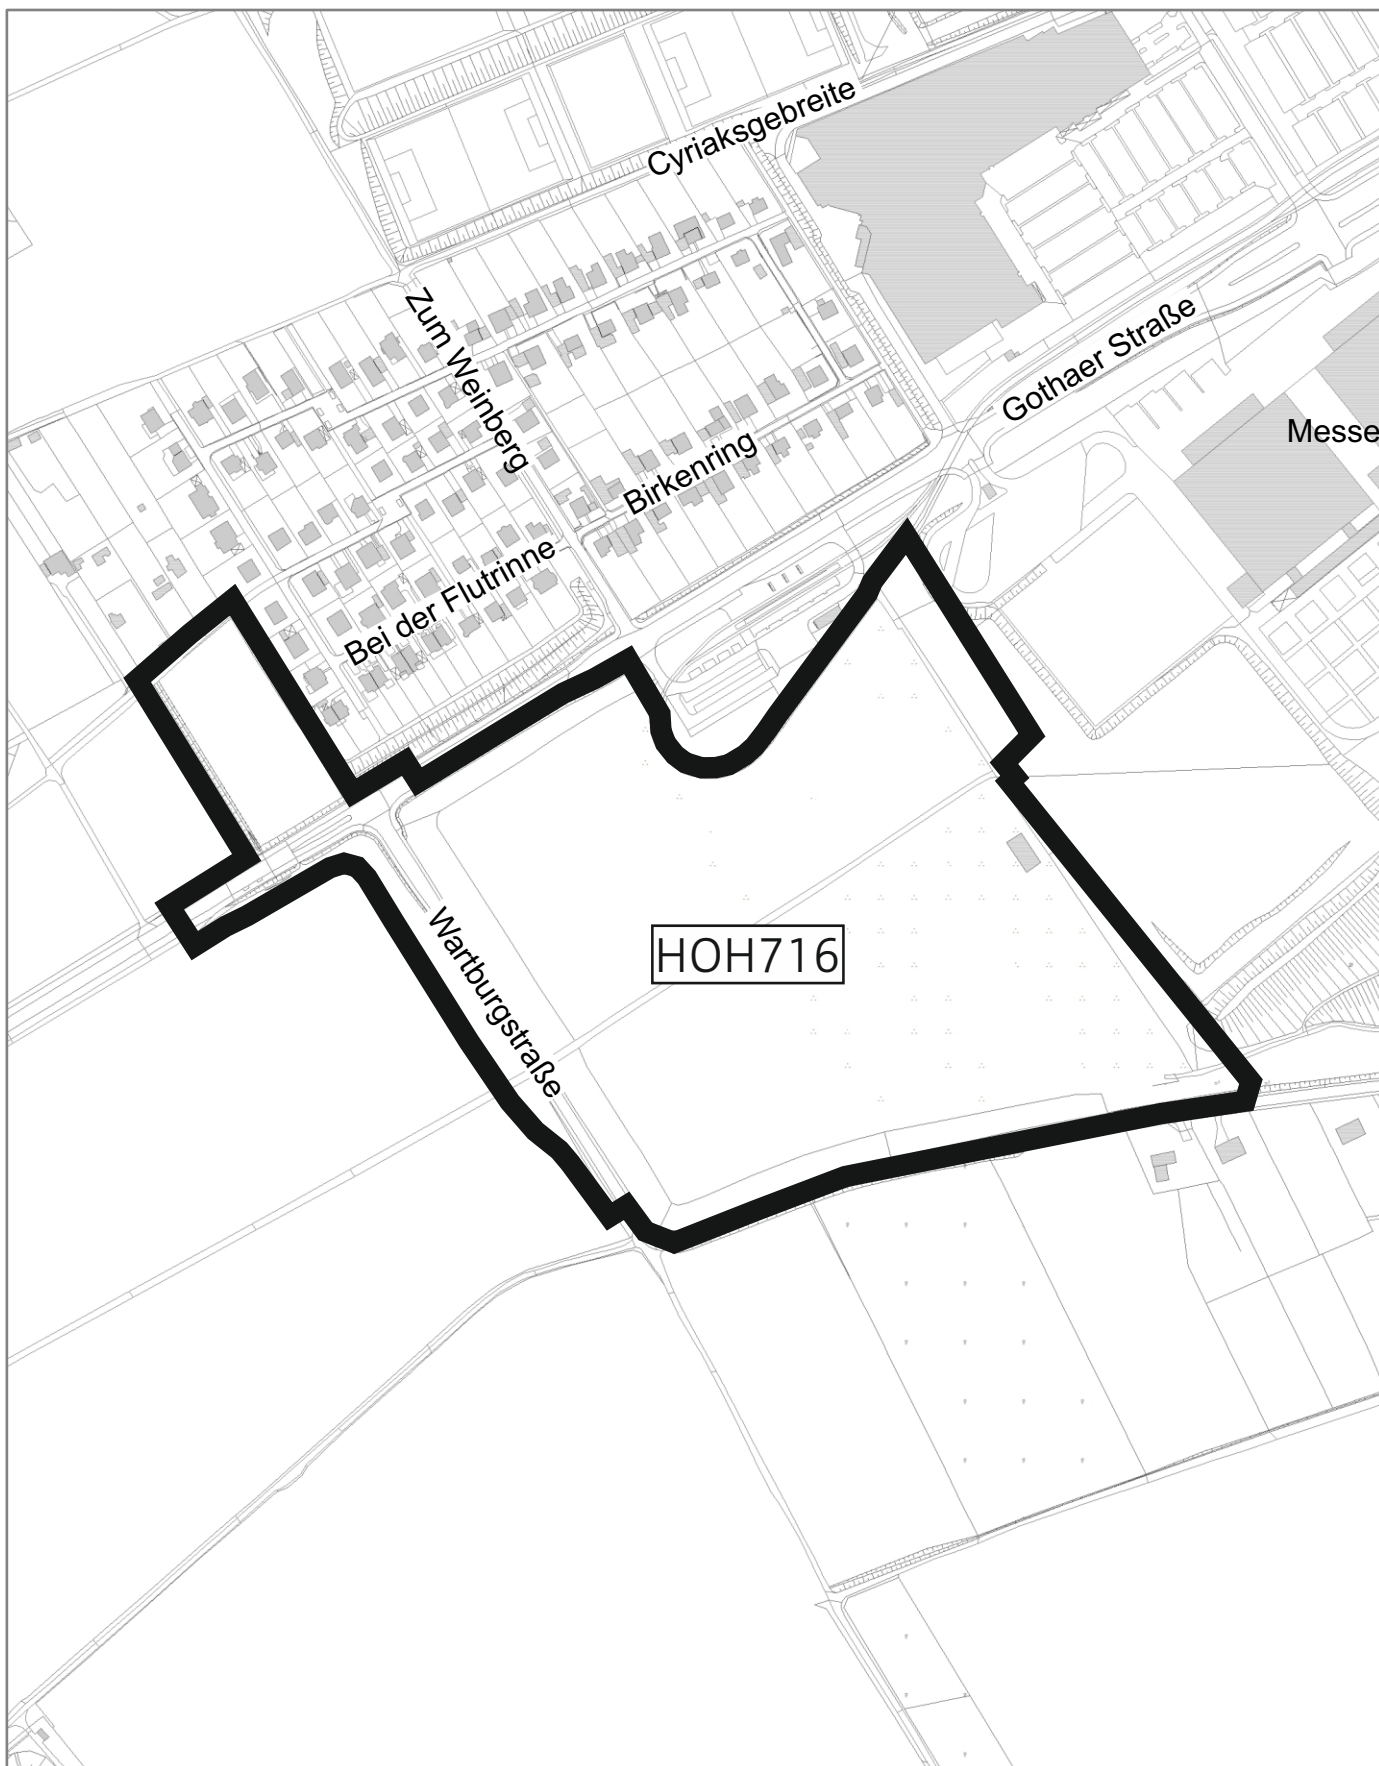

Bebauungsplan HOH716

“Parkplatz Gothaer Straße/Wartburgstraße“