


Y 643105 679
X 5648980 411

Y 643653 179
X 5648980 411

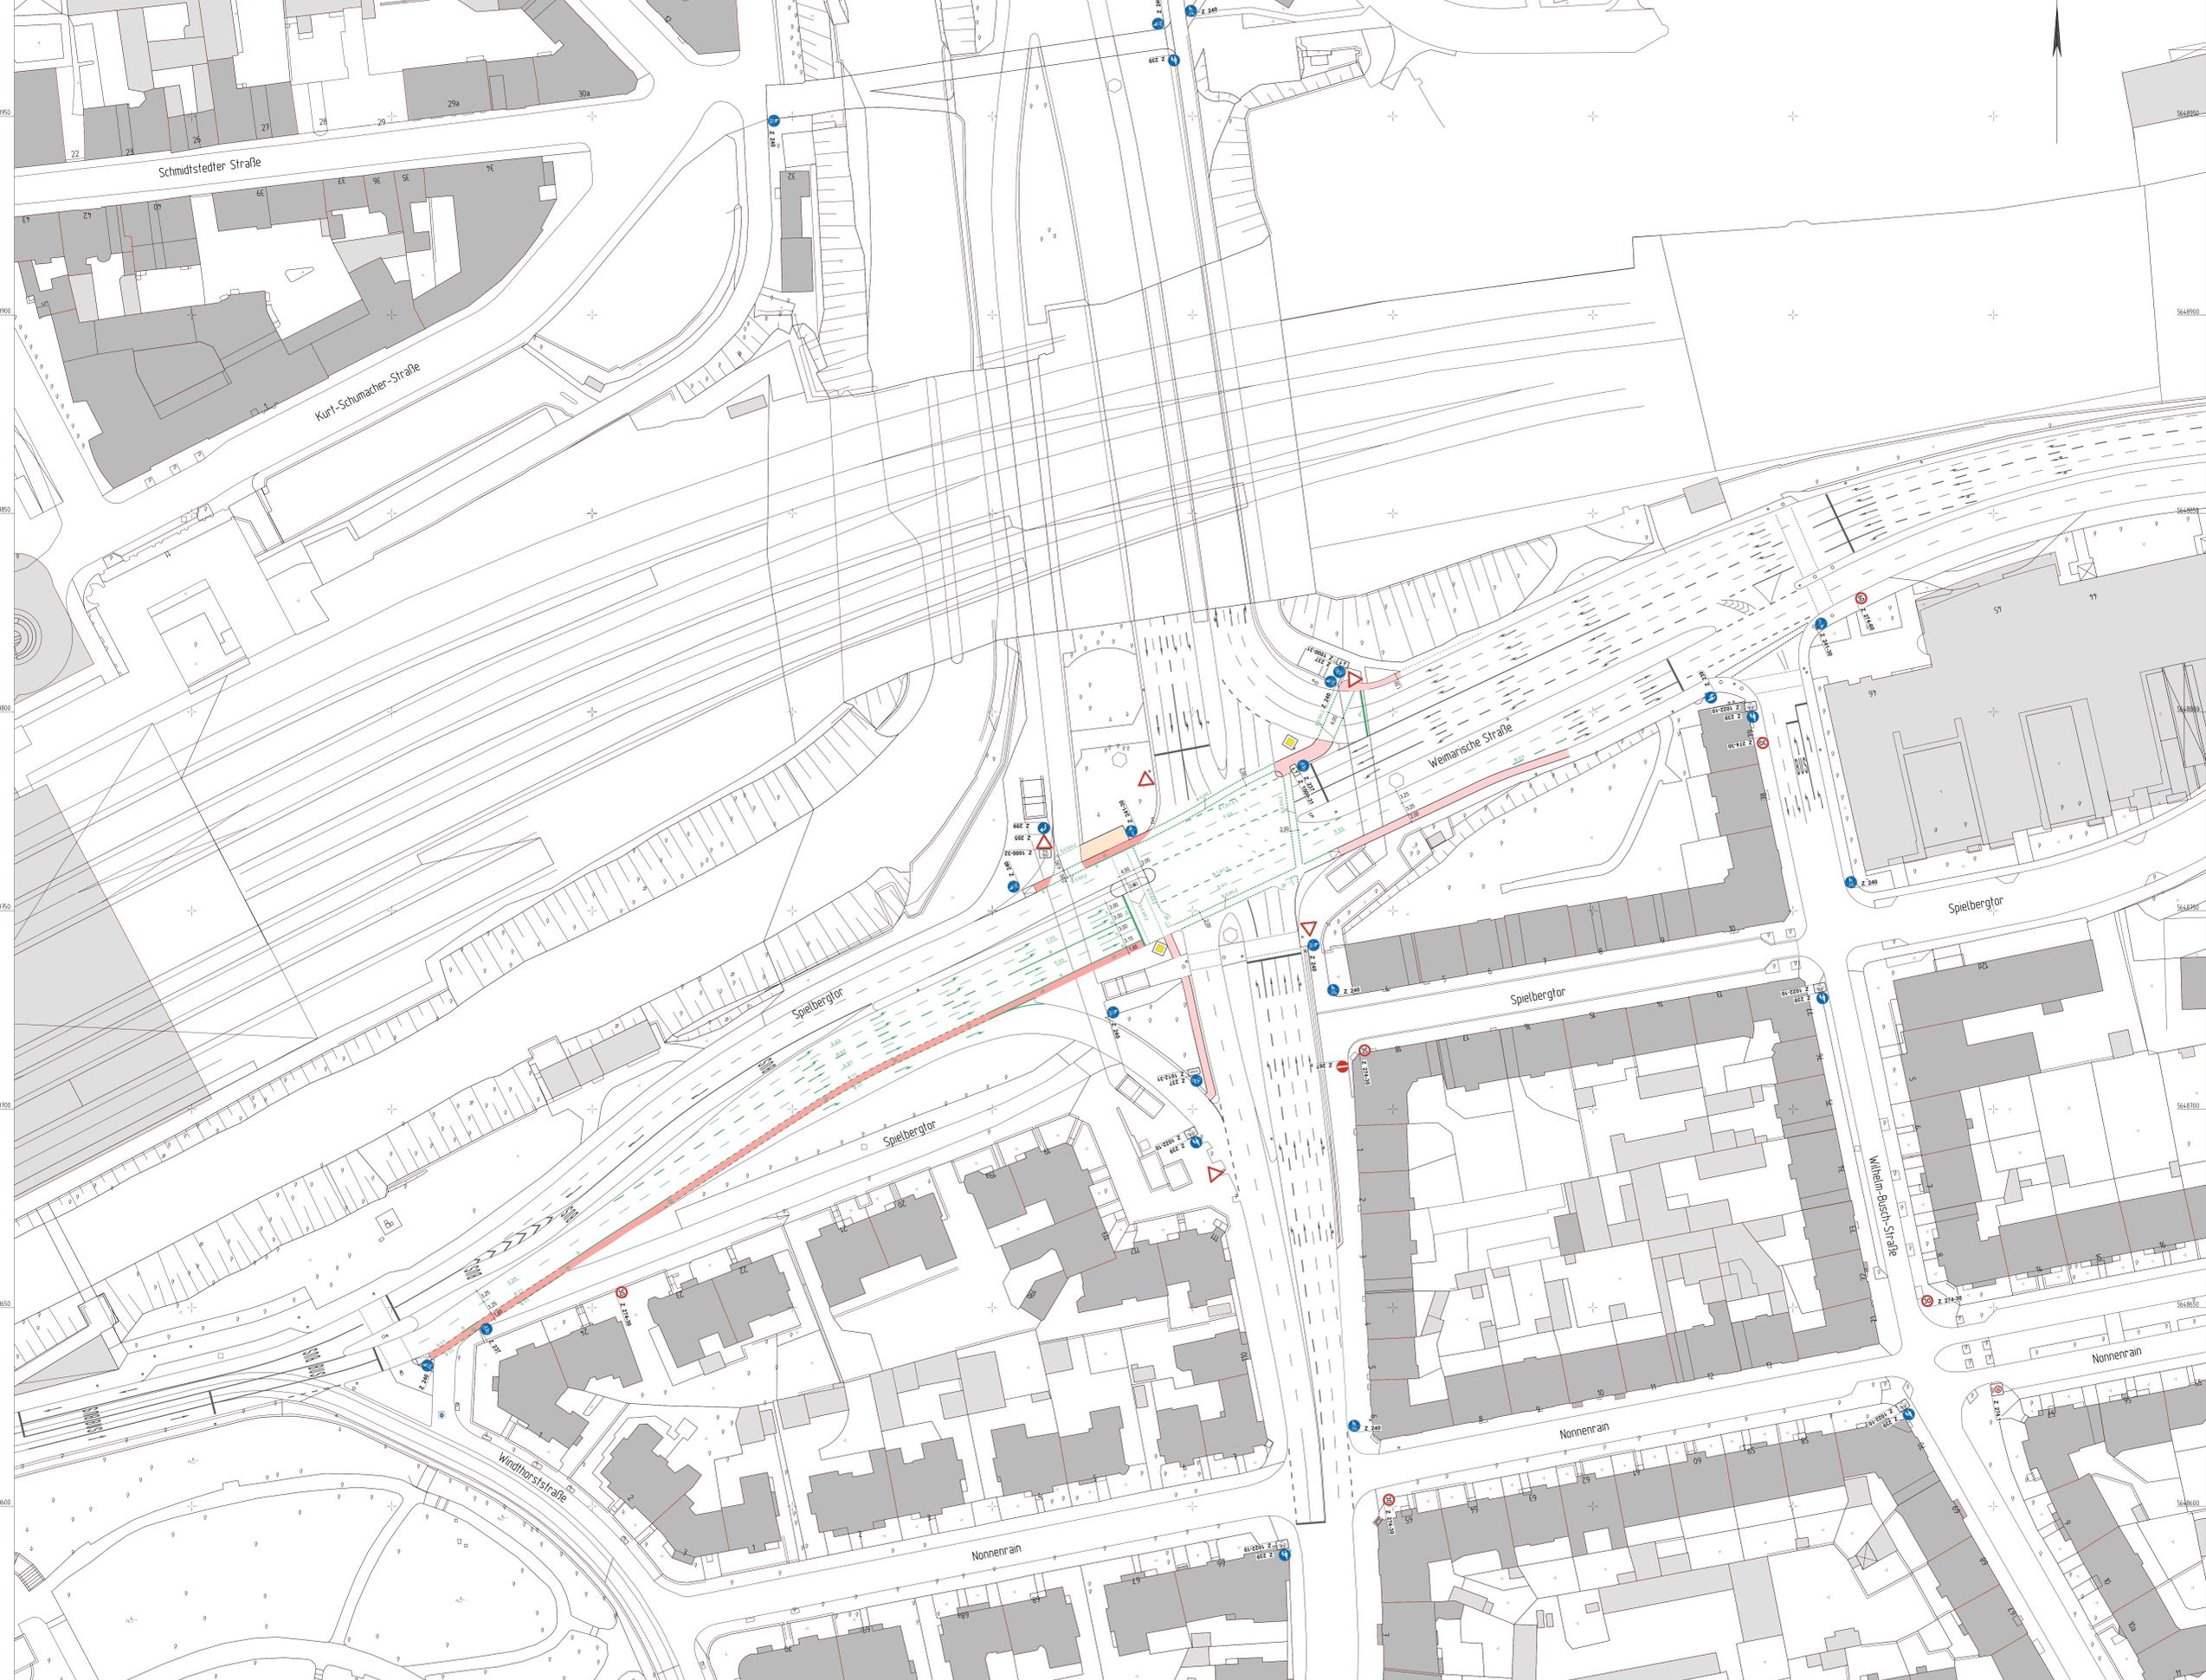

Y 643105 679
X 5648554 910

Y 643653 179
X 5648554 910

KONZEPTSTUDIE

 <small>INVER Ingenieurbüro für Verkehrsanlagen GmbH Beständige Ingenieure Mainfranken-Velohof-Strasse 26a · Telefon: 0381 12238-0 85094 Erfurt · Telefax: 0381 12238-101</small>	Datum	Zieler	
	bestellt:	05/2019	FE
	gezeichnet:	05/2019	Lep
	geprüft:	05/2019	RG

Nr.	Art der Änderung	Datum	Zeichen

 <small>Landesamt für Stadtentwicklung und Stadtplanung Schloßstraße 34 99084 Erfurt · TEL: 0381 985-0</small>	Ursprung: 4 Blatt Nr.: 1	Unterlagenbezeichnung: Markierungs- und Beschilderungsplan (Vorzugsvariante)
Auftragsgeber: Erfurt	Projekt-Nr.:	Maßstab: 1 : 500
TWA-Objekt-Nr.:	bearbeitet: Erfurt, den:	bearbeitet: Erfurt, den:
<small>Arzt für Stadtentwicklung und Stadtplanung Bereich Verkehrsplanung</small>	<small>Arzt für Stadtentwicklung und Stadtplanung Bereich Verkehrsplanung</small>	