

Straßenquerschnitt SQ-1.1


Fahrgasse, Achse 160 (Station 0+073.000)
Fahrbahn: Asphalt

DRUCKSACHE 1310/19

Planungsbüro: Steinbacher Consult <i>... invent the future</i>	Zeich-Nr.: 218024C_52_1_SP	Datum: 06.11.2019	Zeichen: Rauscher
Steinbacher-Consult GmbH Niederlassung Erfurt Straße des Friedens 15a 99094 Erfurt Tel.: 0361 / 3 40 13-0 Fax: -99 www.steinbacher-consult.com erfurt@steinbacher-consult.com	bearbeitet:	06.11.2019	Hahn
	gezeichnet:	06.11.2019	Hermann
	geprüft:	06.11.2019	Hermann

Nr.	Art der Änderung	Datum	Zeichen

Auftraggeber: Erfurt LANDESHAUPTSTADT THÜRINGEN Stadtverwaltung Tiefbau- und Verkehrsamt Steinplatz 1 99085 Erfurt Tel.: 0361/655-0	Unterlage: 6.2 Blatt-Nr.: 1	Unterlagenbezeichnung: Straßenquerschnitt Achse 160 SQ-1.1
Maßnahmebezeichnung: Landeshauptstadt Erfurt, Tiefbau- und Verkehrsamt Straßenbau, Parkplatz BUGA Messe, Caravanhafen	Maßstab: 1:50	
TVA-Objekt-Nr.: 66-3015 aufgestellt und geprüft: Erfurt, den:	Projekt-Nr. AN: 218024 bestätigt: Erfurt, den:	prüfende Stelle / Fachabteilung / Fachamt Stadgrundkarte: SV Erfurt, Amt für Geoinformation und Bodenordnung - Registriernummer 62/01/309/2018

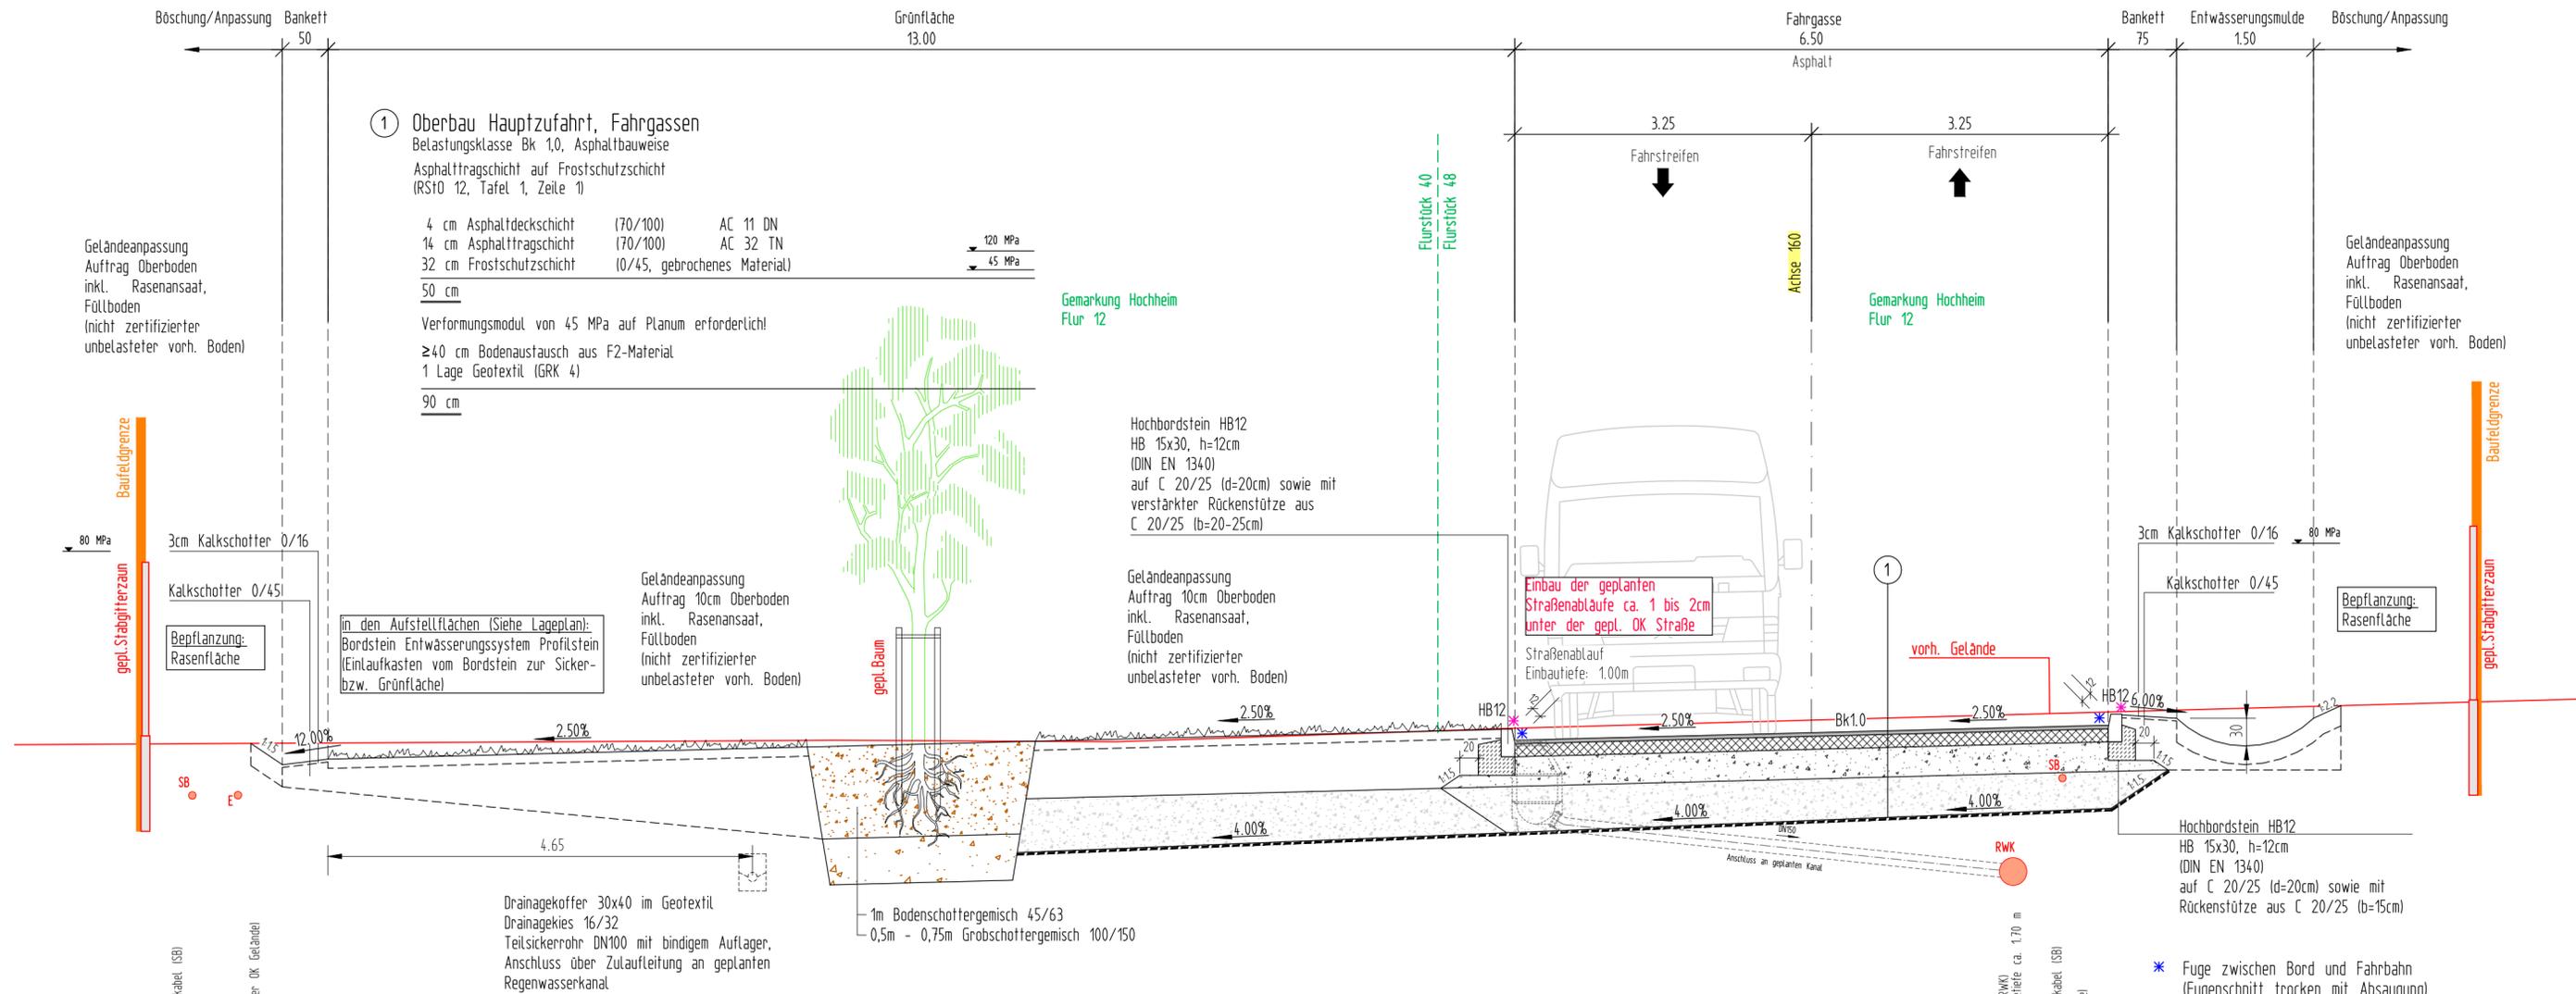

Plangrundlagen:	
Lagestatus	LS489 ETRS89 UTM-Koordinaten
Höhenstatus	HS160 DHHN92 NHN-Höhen in Meter