


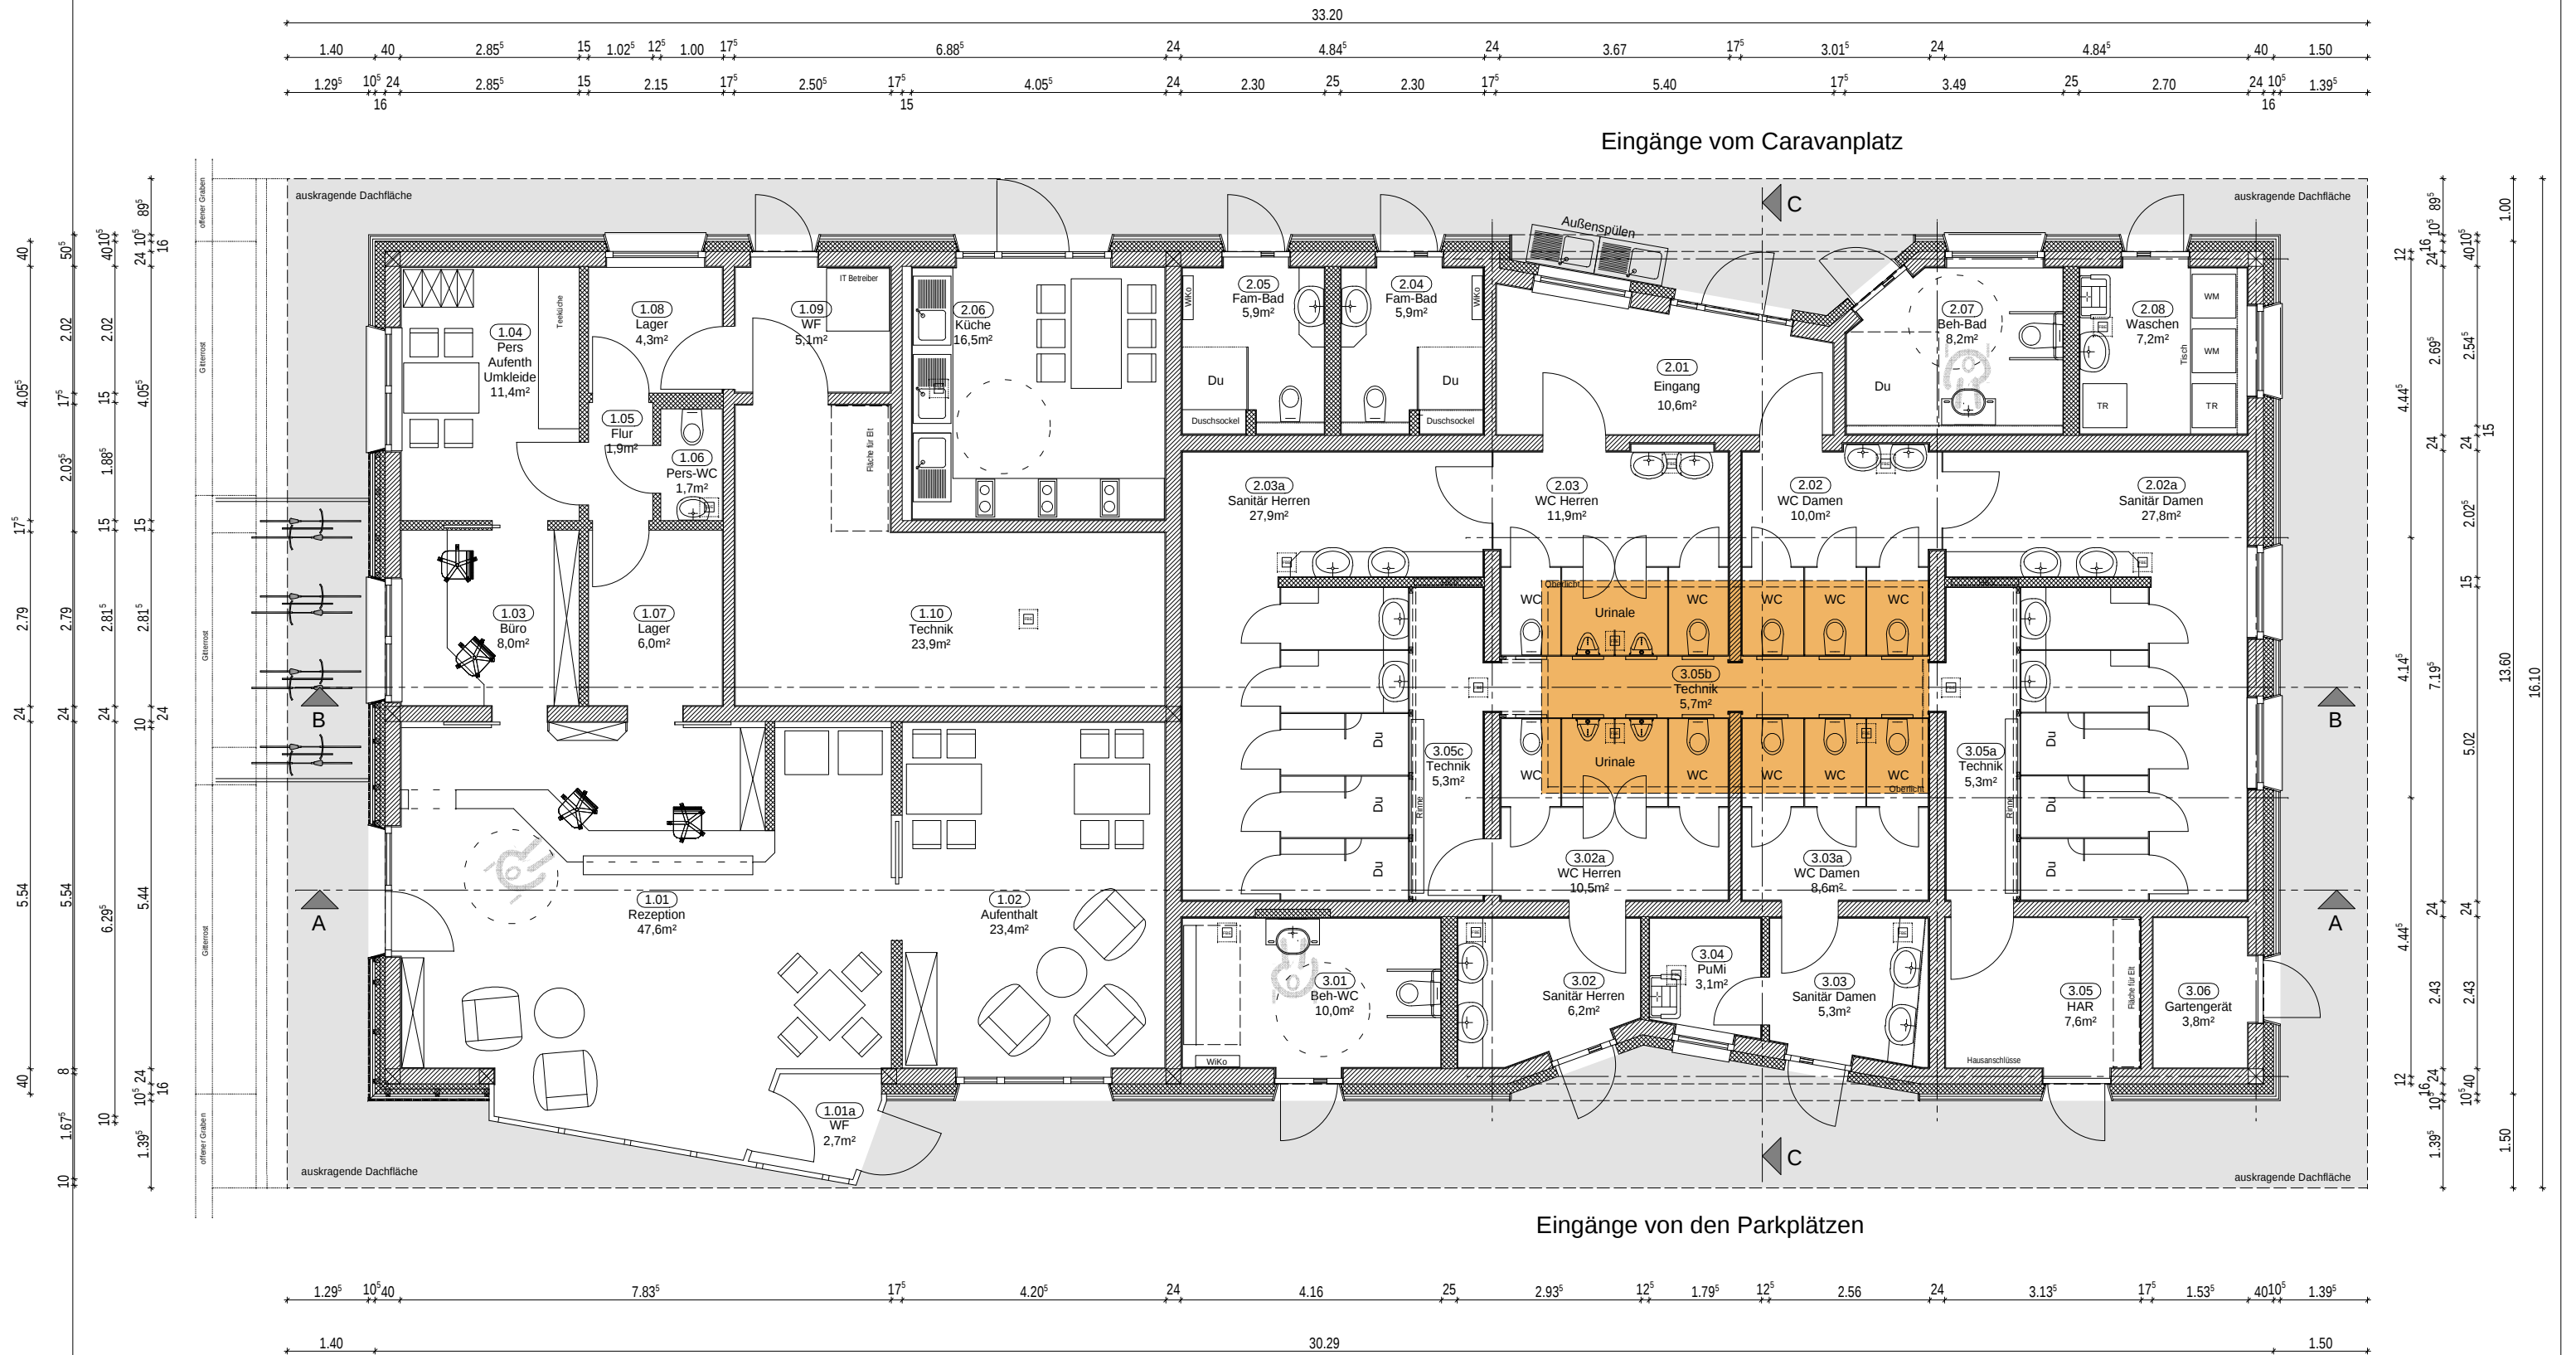

DRUCKSACHE 1310/19
Anlage A

BAUHERR		PLANER	
Stadtverwaltung Erfurt Amt für Hochbau und Gebäudeverwaltung Löberwallgraben 19, 99096 Erfurt		ARCHITEKTURBÜRO SILKE KREHL THÄLMANNSTRASSE 15 TEL. 0361 / 341 947 55 99085 ERFURT mail: silke.krehl@web.de	
PROJEKT	Multifunktionsgebäude am Caravanmobil-Hafen Gothaer Straße 30 99094 Erfurt		FLURSTÜCK 49, 50, 51
	GEMEINDE		DATUM 30.10.2019
PLANINHALT	Genehmigungsplanung Servicegebäude Grundriß Erdgeschoß		INDEX BA
	BLATT		2-01