



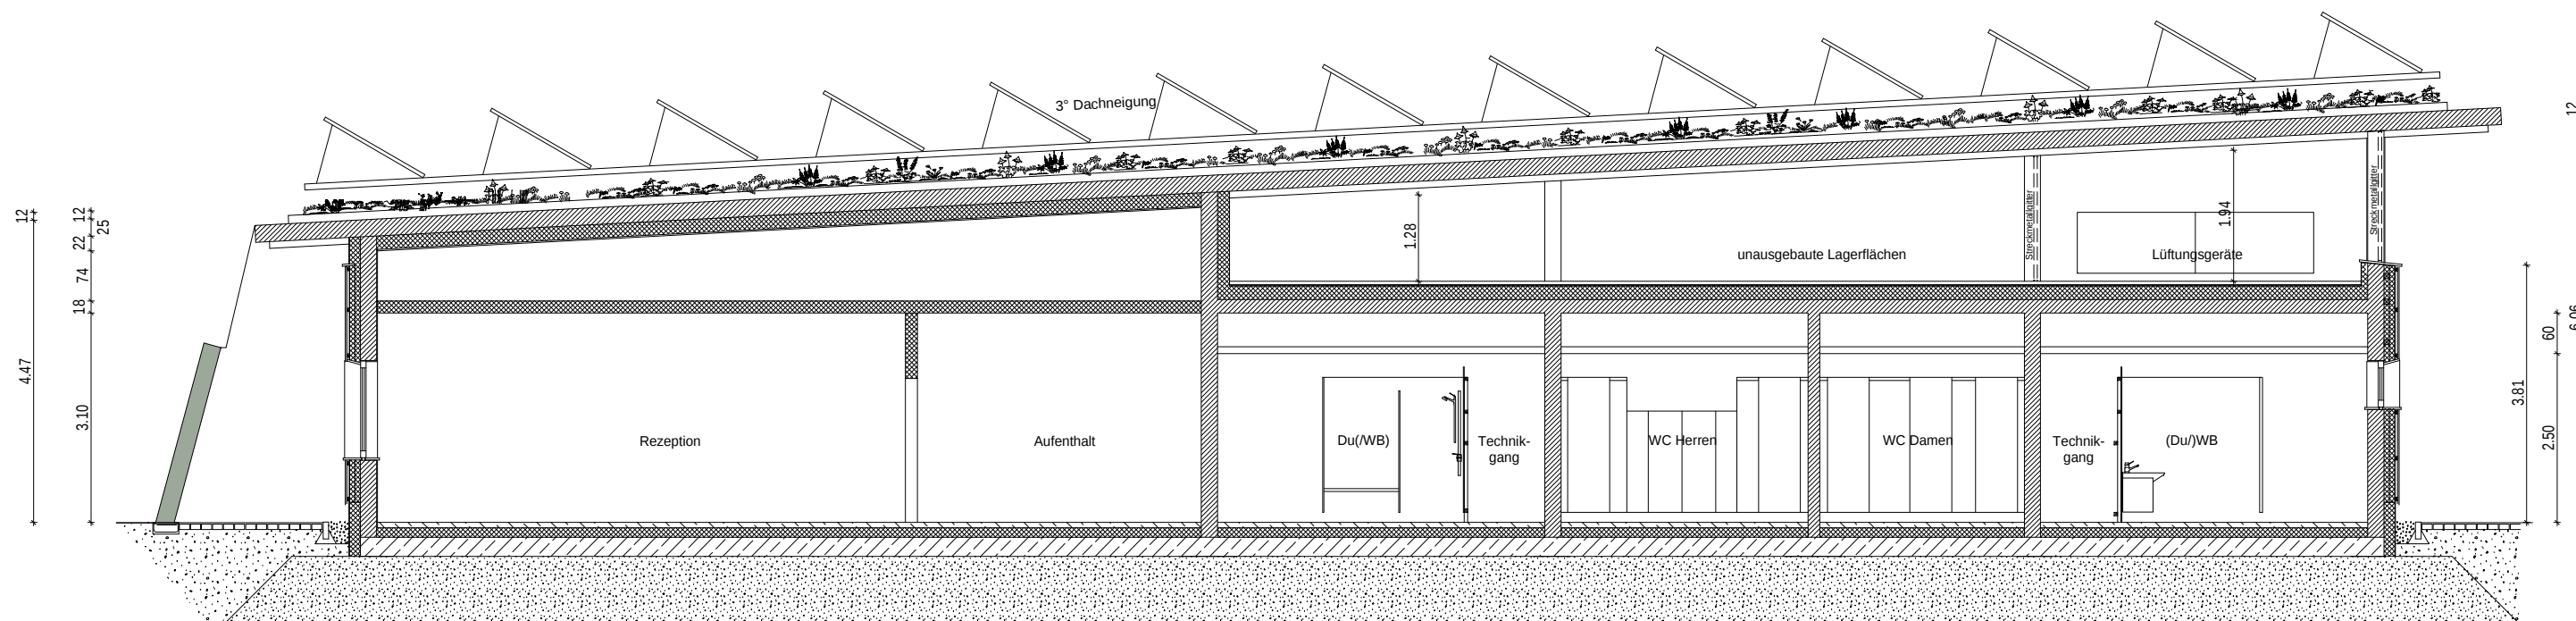

Längsschnitt A

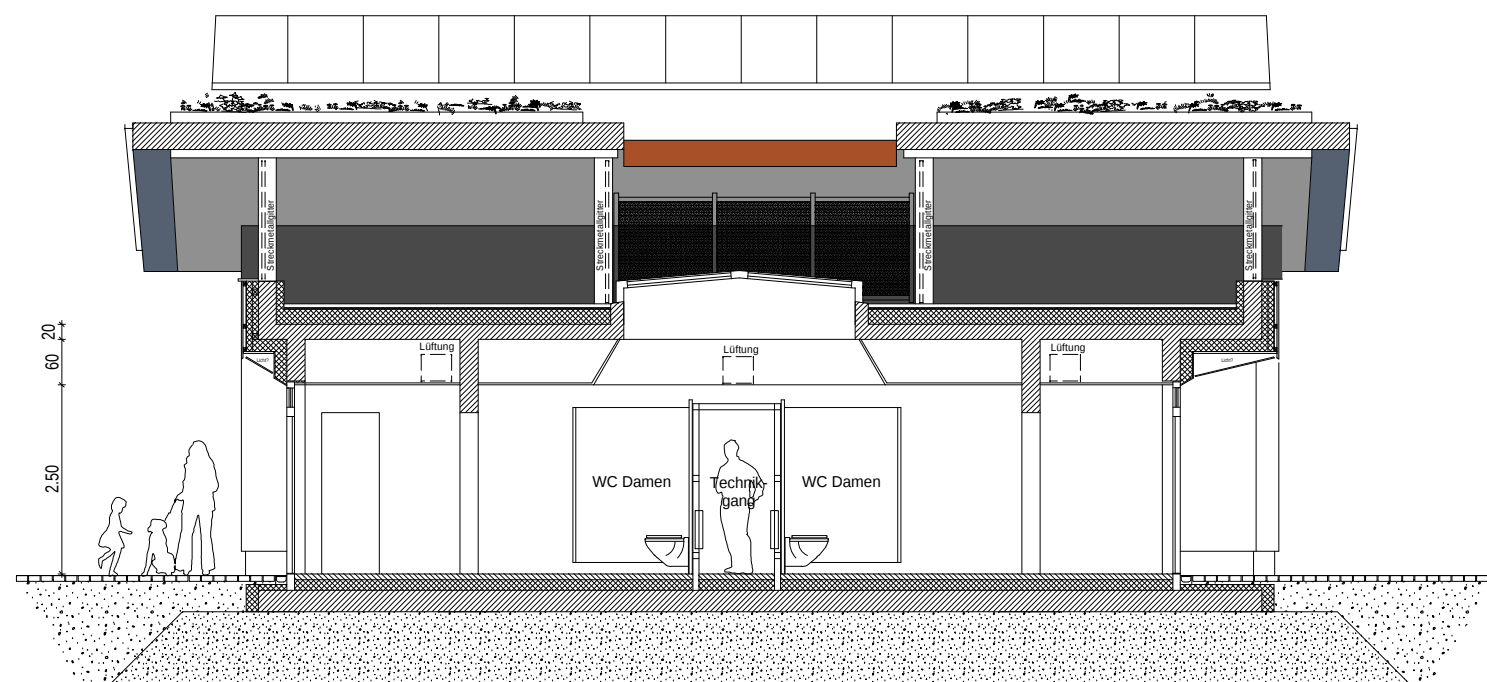

Querschnitt



LANDESHAUPTSTADT
THÜRINGEN

Drucksache 1310/19

Anlage A.2

BAUHERR	PLANER

BAUHERR	Stadtverwaltung Erfurt Amt für Hochbau und Gebäudeverwaltung Löberwallgraben 19, 99096 Erfurt			K REHL ARCHITEKTURBÜRO SILKE KREHL THÄLMANNSTRASSE 15 TEL. 0361 / 341 947 55 99085 ERFURT mail: silke.krehl@web.de		
	PROJEKT	Multifunktionsgebäude am Caravanmobil-Hafen Gothaer Straße 30 99094 Erfurt			GEMEINDE	FLUR
PLANINHALT	Genehmigungsplanung Servicegebäude Quer- und Längsschnitt A			EF-Hochheim	x	49, 50, 51
				MASSTAB	BL-GRÖSSE	DATUM
				1:100	A3	30.10.2019
				BEARBEITET	PROJEKTNR.	INDEX
				SK	K 300	BA
				BLATT	3-02	

Genehmigungsplanung Servicegebäude
Quer- und Längsschnitt A