


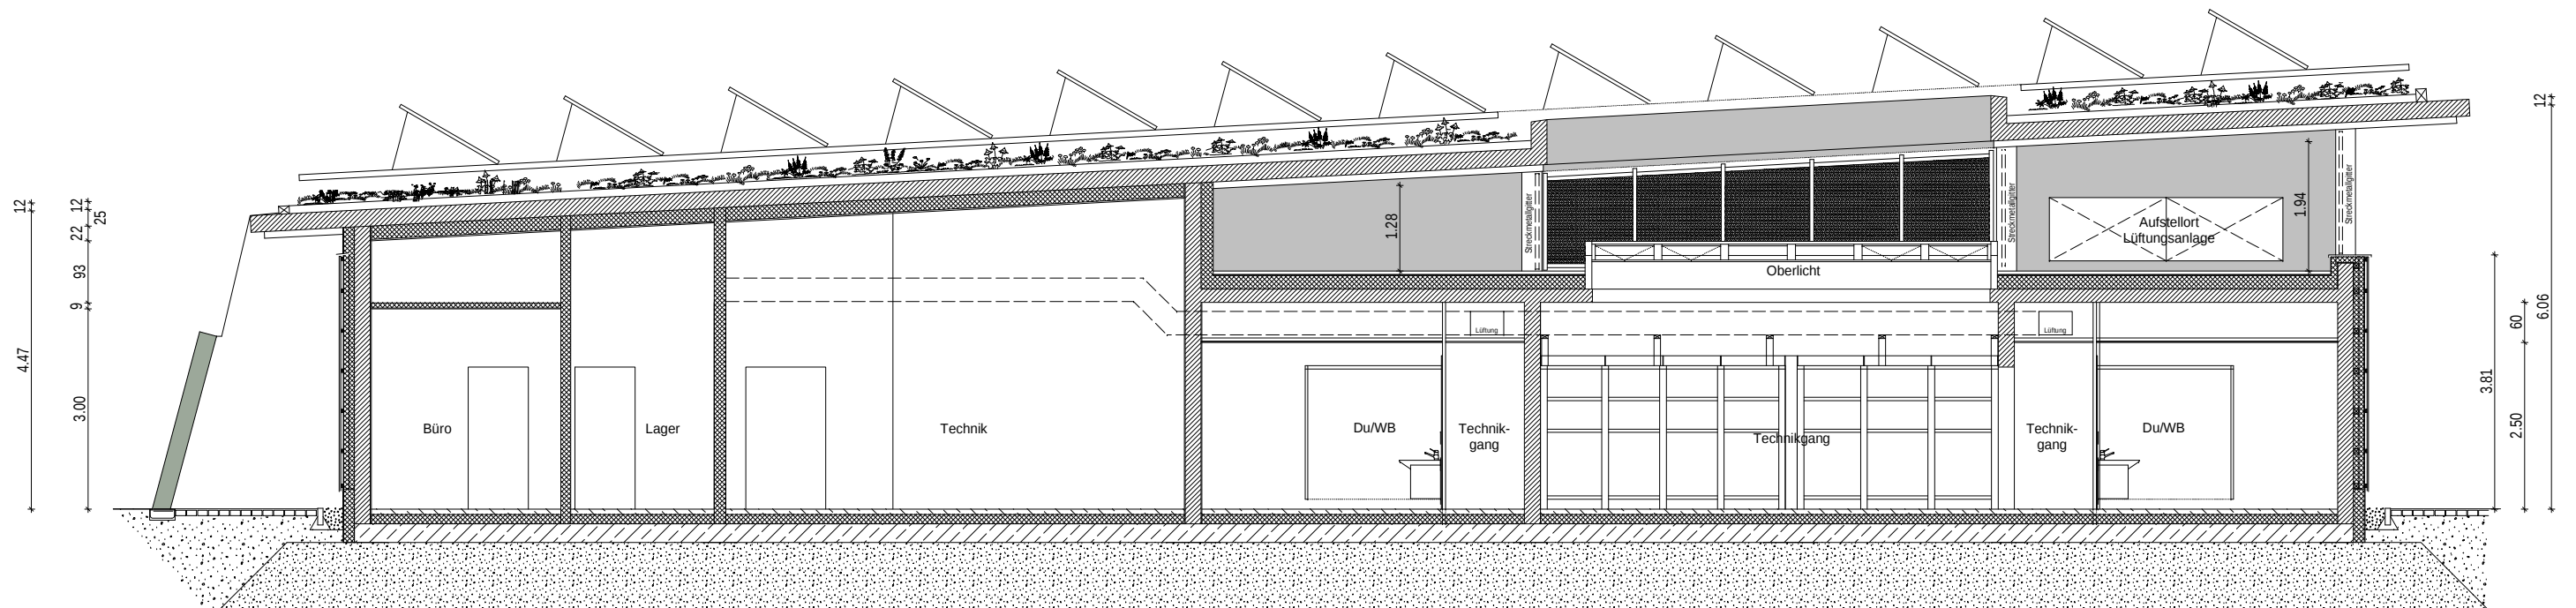

Längsschnitt B

Erfurt
LANDESHAUPTSTADT
THÜRINGEN

DRUCKSACHE 1310/19

Anlage A.3

BAUHERR		PLANER	
BAUHERR		ARCHITEKTURBÜRO SILKE KREHL	
Stadtverwaltung Erfurt Amt für Hochbau und Gebäudeverwaltung Löberwallgraben 19, 99096 Erfurt		KREHL THÄLMANNSTRASSE 15 TEL. 0361 / 341 947 55 99085 ERFURT mail: silke.krehl@web.de	
PROJEKT		GEMEINDE	
Multifunktionsgebäude am Caravanmobil-Hafen Gothaer Straße 30 99094 Erfurt		FLUR	
		EF-Hochheim	
		MASSTAB	
		BL-GRÖSSE	
		DATUM	
		1:100	
		A3	
		30.10.2019	
PLANNHALT		BEARBEITET	
Genehmigungsplanung Servicegebäude Längsschnitt B		PROJEKTRN:	
		INDEX	
		SK	
		K 300	
		BA	
		BLATT	
		3-05	