



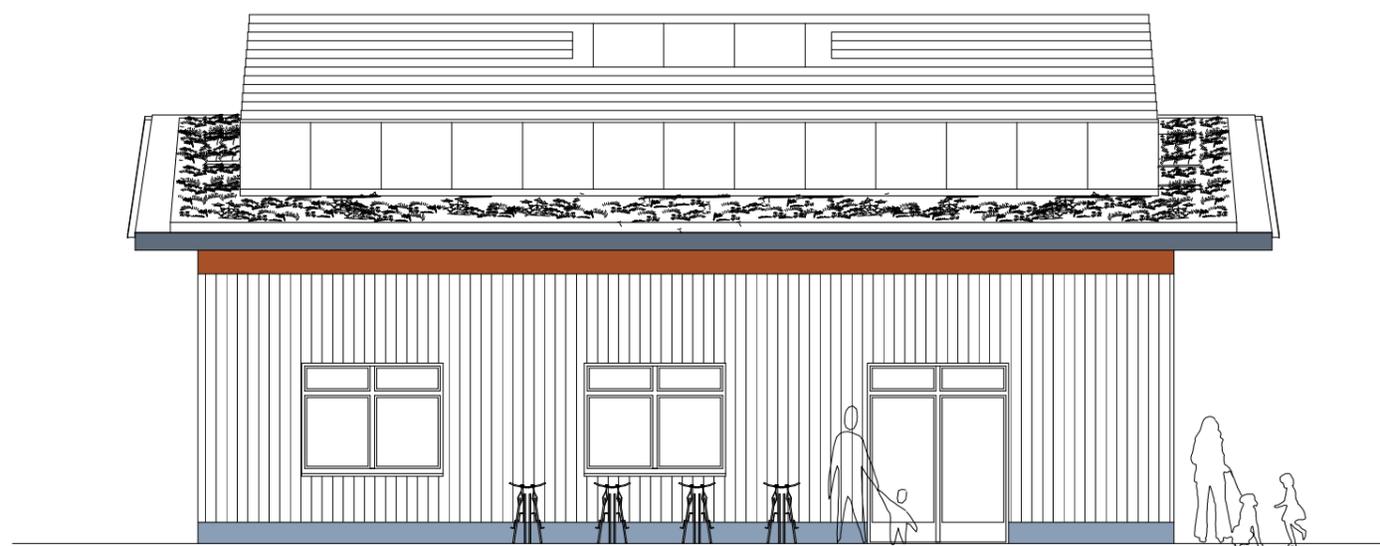

Fassade West - öffentliche Funktionen



Fassade Nord ohne Darstellung des Regenwasserablaufs

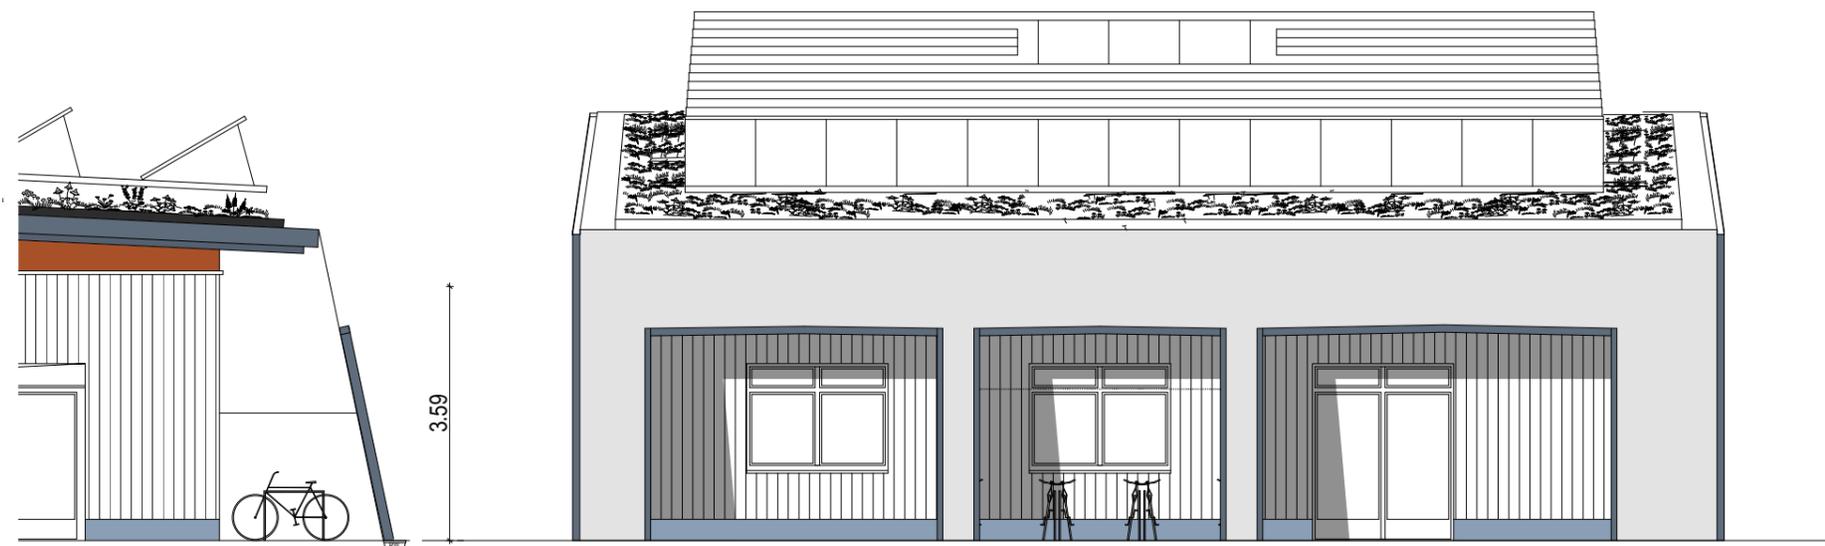

Fassade Nord mit Darstellung der Ablaufflächen für Regenwasser

Erfurt 
 LANDESHAUPTSTADT
 THÜRINGEN

DRUCKSACHE 1310/19

Anlage A.4

BAUHERR		PLANER	
Stadtverwaltung Erfurt Amt für Hochbau und Gebäudeverwaltung Löberwallgraben 19, 99096 Erfurt		ARCHITEKTURBÜRO SILKE KREHL THÄLMANNSTRASSE 15 TEL. 0361 / 341 947 55 99085 ERFURT mail: silke.krehl@web.de	
PROJEKT	Multifunktionsgebäude am Caravanmobil-Hafen Gothaer Straße 30 99094 Erfurt	GEMEINDE	FLUR
MASSTAB	1:100	EF-Hochheim	x
PLANNHALT	Genehmigungsplanung Servicegebäude Ansichten Nord und West	BL-GRÖSSE	A3
BEARBEITET	SK	PROJEKTNR.	K 300
BLATT		INDEX	BA
		FLURSTÜCK	49, 50, 51
		DATUM	30.10.2019
		INDEX	BA
		BLATT	4-03