


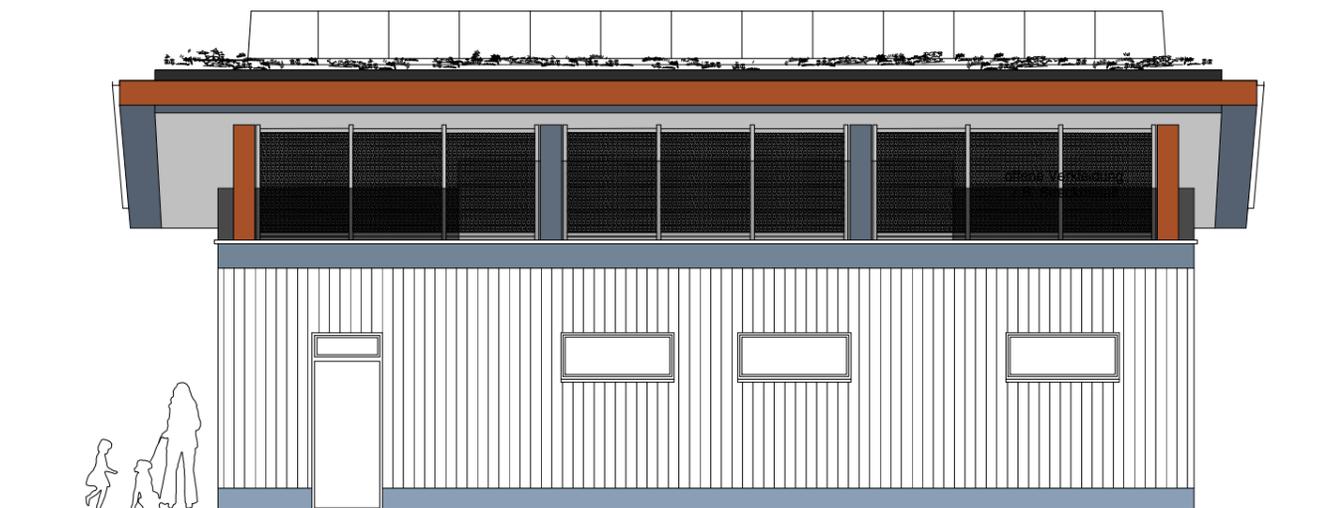

Fassade Ost - Funktionen Caravanhafen



Fassade Süd

Erfurt 
 LANDESHAUPTSTADT
 THÜRINGEN

DRUCKSACHE 1310/19

Anlage A.5

BAUHERR	PLANER
---------	--------

BAUHERR Stadtverwaltung Erfurt Amt für Hochbau und Gebäudeverwaltung Löberwallgraben 19, 99096 Erfurt	ARCHITEKTURBÜRO KREHL SILKE KREHL <small>THÄLMANNSTRASSE 15 TEL. 0361 / 341 947 55</small>		<small>99085 ERFURT ma: silke.krehl@web.de</small>
	PROJEKT Multifunktionsgebäude am Caravanmobil-Hafen Gothaer Straße 30 99094 Erfurt	GEMEINDE EF-Hochheim	FLUR x
PLANINHALT Genehmigungsplanung Servicegebäude Ansichten Süd und Ost	MASSSTAB 1:100	BL.-GRÖSSE A3	DATUM 30.10.2019
	BEARBEITET SK	PROJEKTNR. K 300	INDEX BA
	BLATT 4-04		