


Planzeichnung

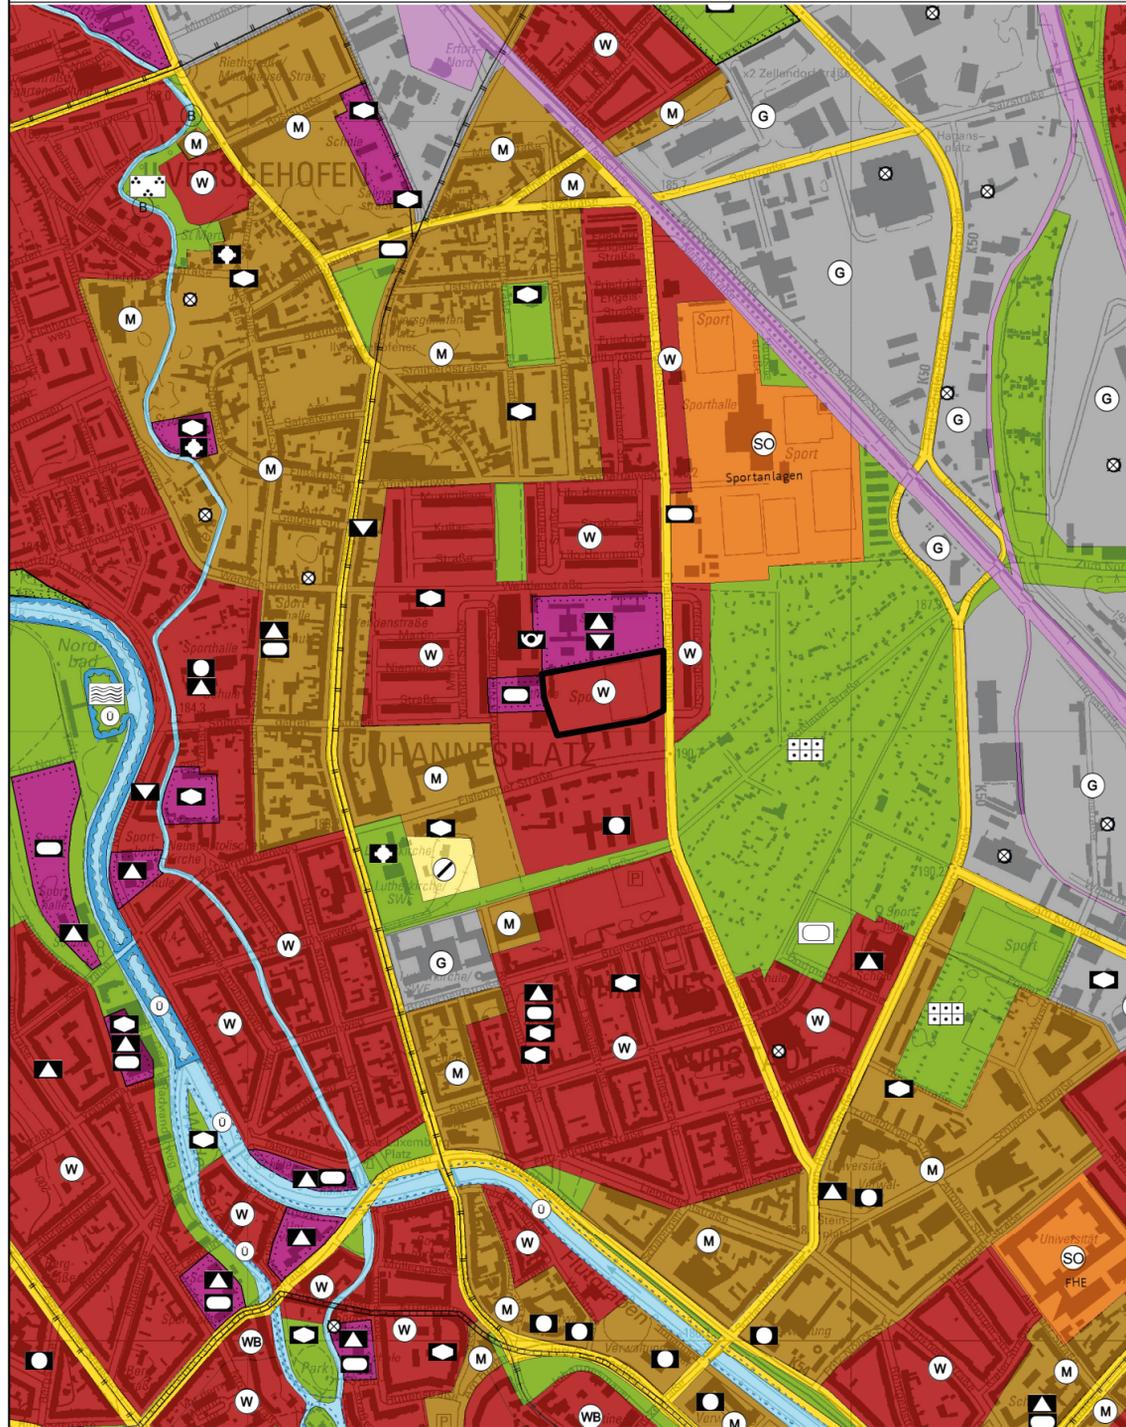

Planzeichenerklärung



Grundlage der Änderung ist der Flächennutzungsplan der Landeshauptstadt Erfurt, wirksam mit Bekanntmachung vom 27.05.2006 im Amtsblatt Nr.11/2006, neu bekannt gemacht am 14.07.2017 im Amtsblatt Nr.12/2017, zuletzt geändert durch die FNP-Änderung Nr.15, wirksam mit Veröffentlichung vom 21.09.2019 im Amtsblatt Nr.17/2019. Die weiteren Nutzungsdarstellungen sind in der Planzeichenlegende zum wirksamen Flächennutzungsplan erläutert. Dieser kann im Amt für Stadtentwicklung und Stadtplanung oder im Internet unter www.erfurt.de/ef115906 eingesehen werden.

Verfahrensvermerke

Der Stadtrat Erfurt hat am 23.05.2019 mit Beschluss Nr. 0314/19 zum Entwurf des Bebauungsplanes JOP705 „Wohnen am Bürgerpark“ beschlossen, dass gemäß § 13a Abs. 2 Nr. 2 BauGB der Flächennutzungsplan für den Geltungsbereich des Bebauungsplanes JOP705 „Wohnen am Bürgerpark“ im Wege der Berichtigung angepasst werden soll.

Der Stadtrat Erfurt hat am mit Beschluss Nr. 1957/19 die 8. Berichtigung des Flächennutzungsplanes gebilligt. Die 8. Berichtigung des Flächennutzungsplanes ist zusammen mit dem Bebauungsplan JOP705 „Wohnen am Bürgerpark“ in der durch die Anpassung an den Bebauungsplan geänderten Form ortsüblich neu bekannt zu machen. Dabei ist anzugeben, wo der Plan während der Dienststunden eingesehen werden kann und über den Inhalt Auskunft gegeben wird.

Erfurt, den

Oberbürgermeister

Die Übereinstimmung des Inhalts der 8. Berichtigung des Flächennutzungsplanes mit dem Willen der Landeshauptstadt Erfurt werden bekundet.

Ausfertigung

Erfurt, den

Landeshauptstadt Erfurt
 A.Bausewein
 Oberbürgermeister

Die 8. Berichtigung des Flächennutzungsplanes wurde zusammen mit dem Bebauungsplan JOP705 „Wohnen am Bürgerpark“ in der durch die Anpassung an den Bebauungsplanes geänderten Form im Amtsblatt der Landeshauptstadt Erfurt Nr. vom ortsüblich bekannt gemacht.

Erfurt, den

Oberbürgermeister

Flächennutzungsplan - Berichtigung Nr.8

Bereich Johannesplatz Bebauungsplan JOP705 "Wohnen am Bürgerpark"

