


# Straßenquerschnitt SQ 1.2

Fahrgasse, Achse 170 (Station 0+120.000)  
Fahrbahn: Asphalt

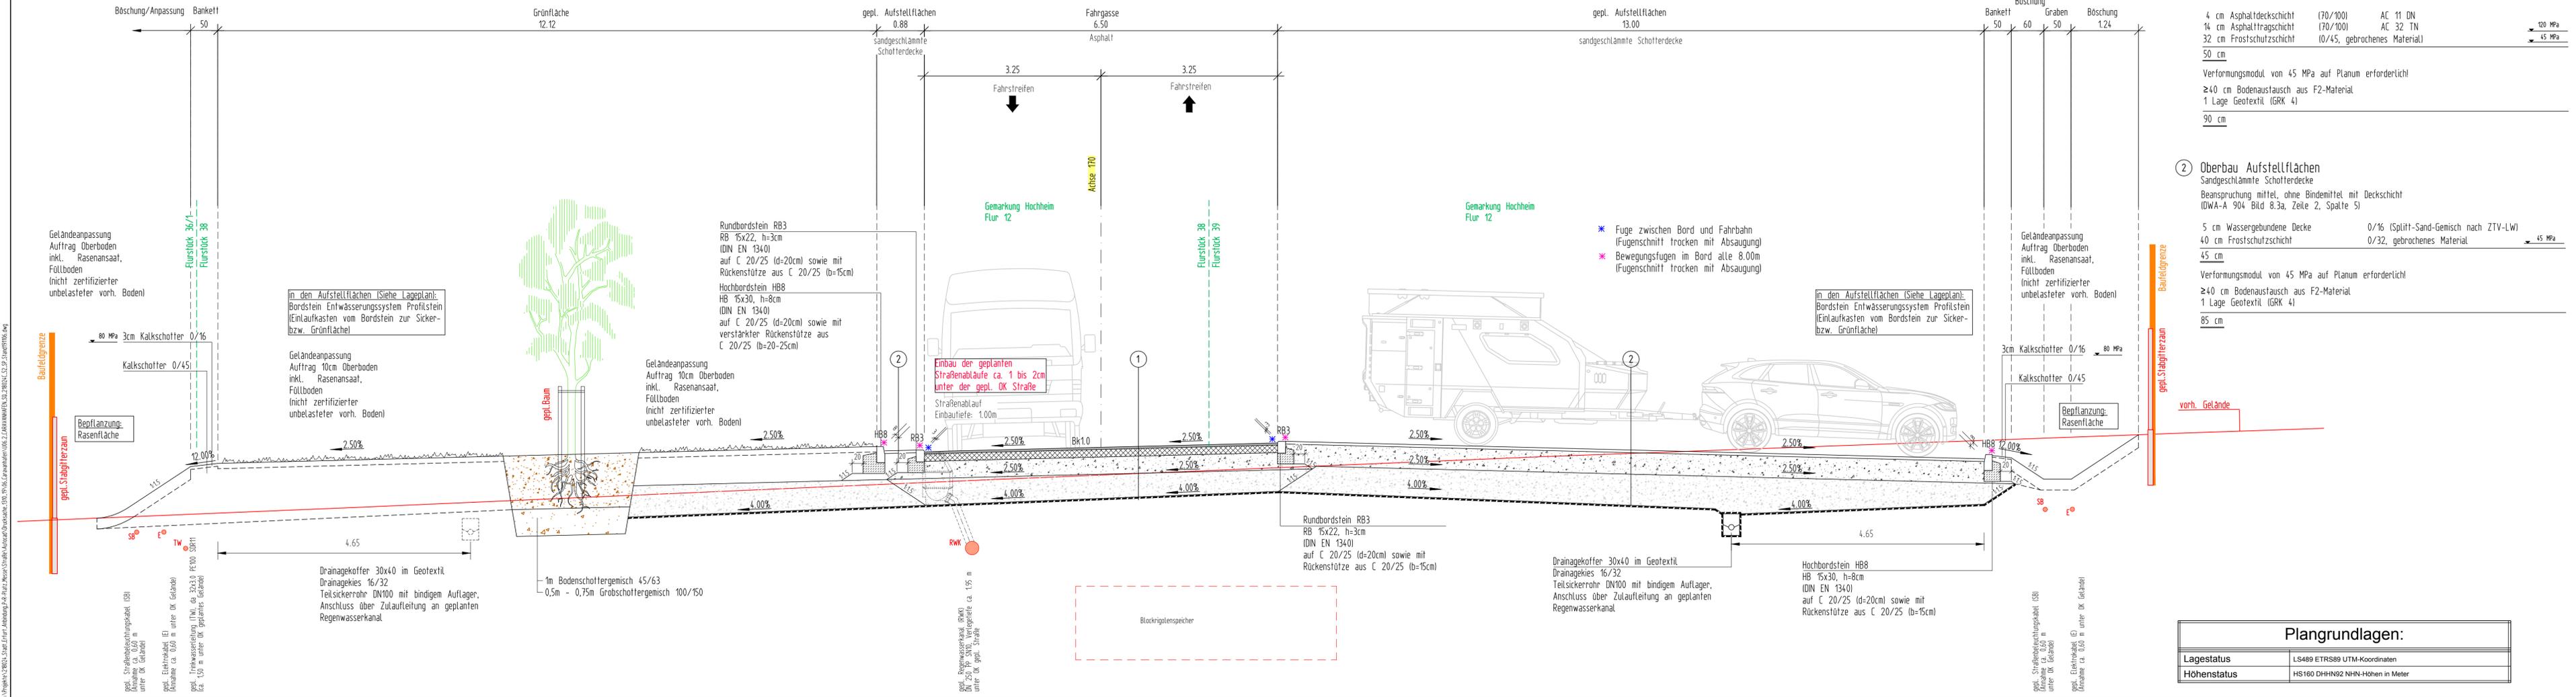

## DRUCKSACHE 1310/19

Planungsbüro: <b>Steinbacher Consult</b> <i>... invent the future</i>	Zeich-Nr.: 218024C_SQ_2_SP	Datum: 06.11.2019	Zeichen: Rauscher
Steinbacher-Consult GmbH Niederlassung Erfurt Straße des Friedens 15a   99094 Erfurt   Tel.: 0361 / 3 40 13-0   Fax: -99 www.steinbacher-consult.com   erfurt@steinbacher-consult.com	bearbeitet:	06.11.2019	Hahn
	gezeichnet:	06.11.2019	Hermann
	geprüft:	06.11.2019	

Nr.	Art der Änderung	Datum	Zeichen

**Auftraggeber:** Erfurt  
Landeshauptstadt Thüringen  
Stadtverwaltung  
Tiefbau- und Verkehrsamt  
Steinplatz 1  
99085 Erfurt  
Tel.: 0361/655-0

Unterlage: **6.2**  
Blatt-Nr.: **2**

Maßnahmebezeichnung: **Landeshauptstadt Erfurt, Tiefbau- und Verkehrsamt  
Straßenbau, Parkplatz BUGA Messe, Caravanhafen**

Unterlagenbezeichnung: **Straßenquerschnitt  
Achse 170  
SQ-1.2**

TVA-Objekt-Nr.: **66-3015** | Projekt-Nr. AN: **218024** | Maßstab: **1:50**

aufgestellt und geprüft: Erfurt, den: .....

bestätigt: Erfurt, den: .....

prüfende Stelle / Fachabteilung / Fachamt  
Stadtkarte: SV Erfurt, Amt für Geoinformation und Bodenordnung - Registriernummer 62/01/309/2018