




Straßenquerschnitt SQ-01
Eisenacher Straße (Station 0+190.000, Achse 500)
Fahrbahn: Asphalt

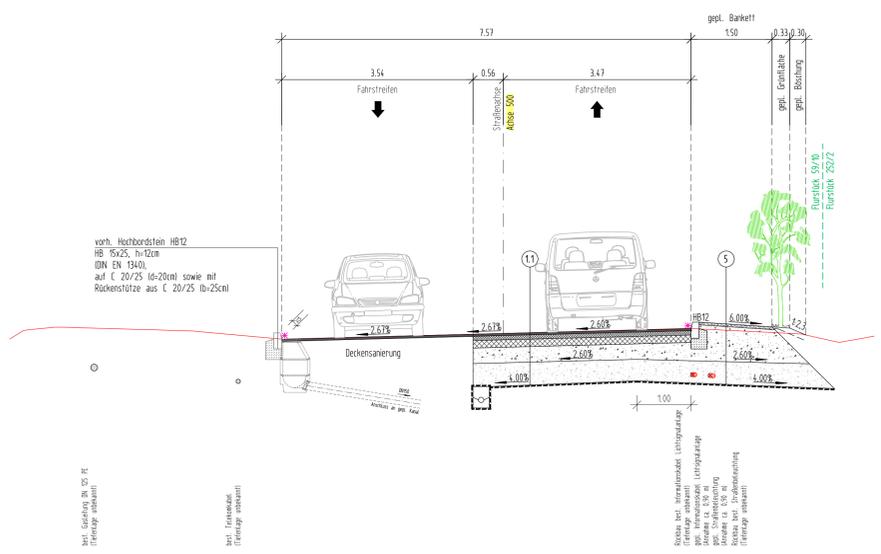


Straßenquerschnitt SQ-02
Eisenacher Straße (Station 0+320.000, Achse 500)
Fahrbahn: Asphalt

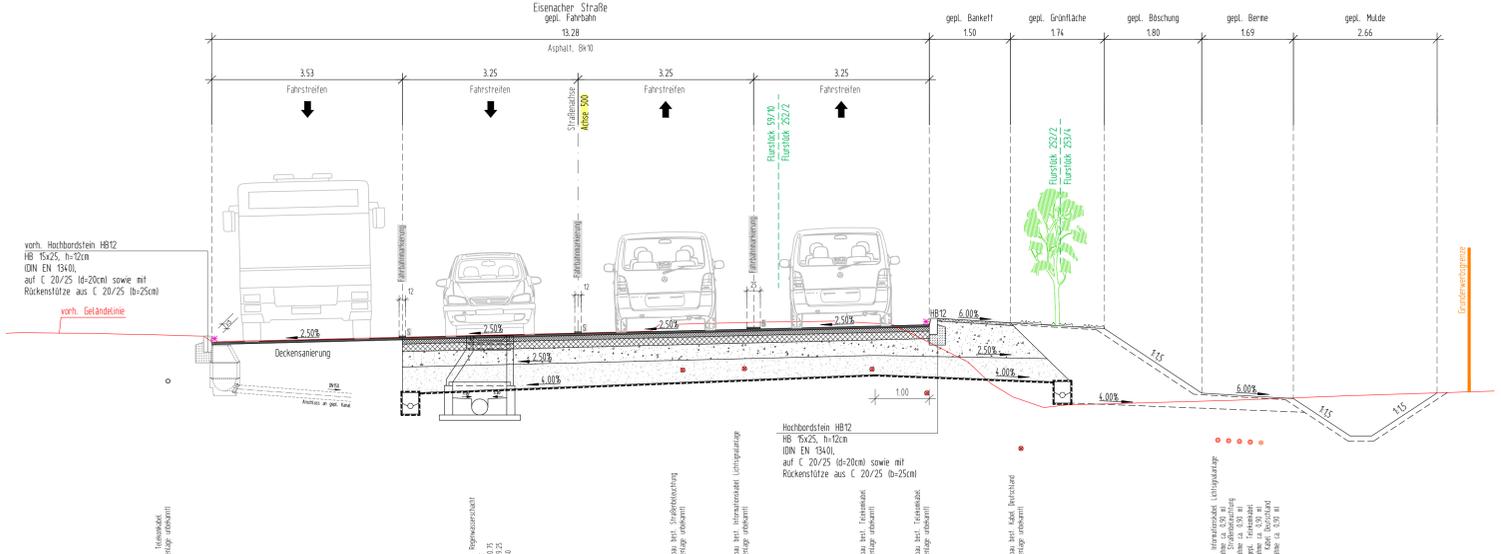

Straßenquerschnitt SQ-04
Eisenacher Straße (Station 0+410.000, Achse 500)
Fahrbahn: Asphalt

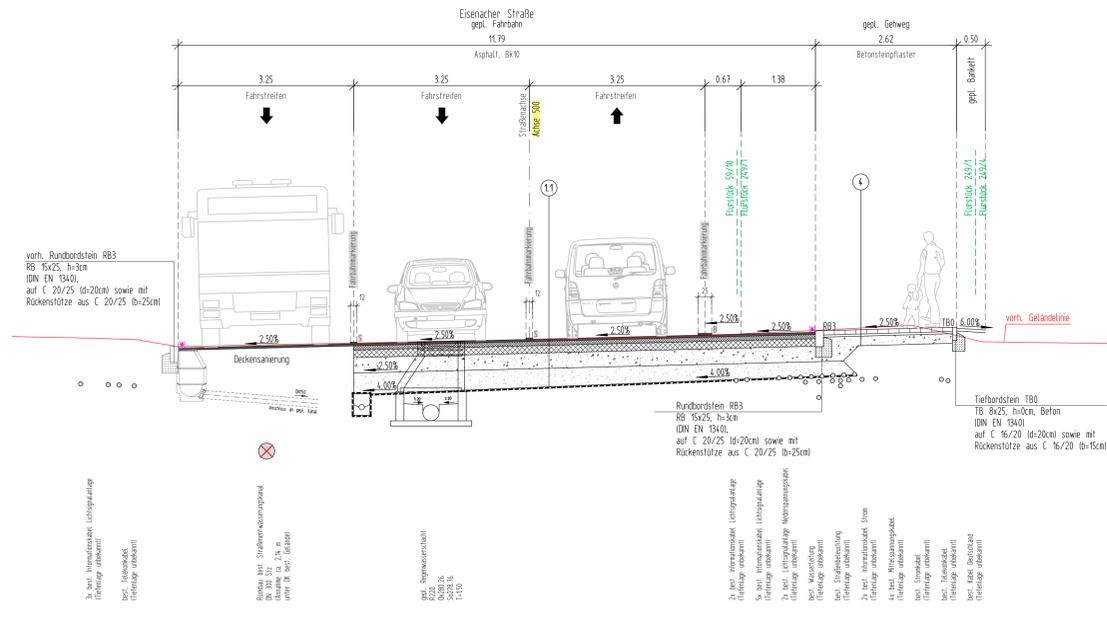

Straßenquerschnitt SQ-03
Eisenacher Straße (Station 0+360.000, Achse 500)
Fahrbahn: Asphalt

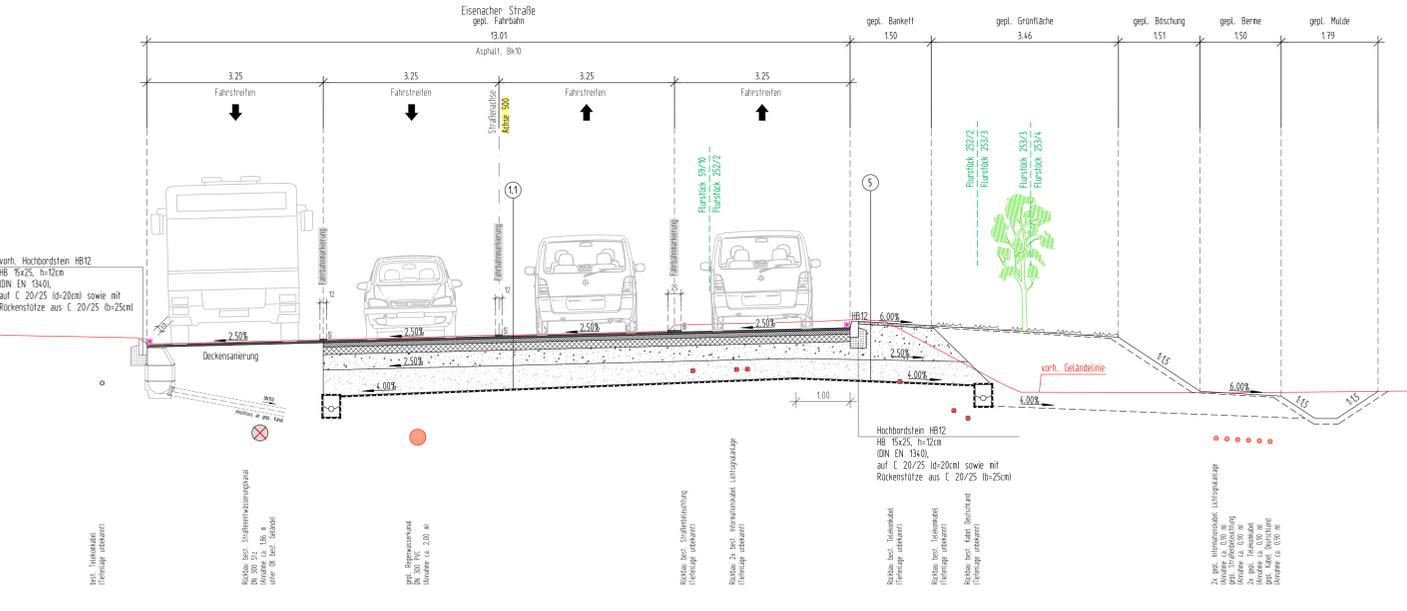

- 11 Oberbau Eisenacher Straße
Belastungskategorie Bk 10, Asphaltbauweise
Asphalttragsschicht auf Frostschuttschicht
RS10 12, Tafel 1, Zeile 1
- 12 Oberbau Wartburgstraße bis Station 0+190
Belastungskategorie Bk 3.2, Asphaltbauweise
Asphalttragsschicht auf Frostschuttschicht
RS10 12, Tafel 1, Zeile 1
- 13 Oberbau Wartburgstraße ab Station 0+190
Belastungskategorie Bk 15, Asphaltbauweise
Asphalttragsschicht auf Frostschuttschicht
RS10 12, Tafel 1, Zeile 1
- 2 Oberbau Verkehrsinsel auf Wartburgstraße
Belastungskategorie Bk 3.2, Pflasterbauweise
Schottertragsschicht auf Frostschuttschicht
RS10 12, Tafel 3, Zeile 1

- 3 Oberbau Feldzufahrt an Wartburgstraße
Belastungskategorie Bk 0.3, Pflasterbauweise
Schottertragsschicht auf Frostschuttschicht
RS10 12, Tafel 3, Zeile 1
- 4 Oberbau Gehweg
nicht überfahrbare, Pflasterbauweise
Schottertragsschicht auf Frostschuttschicht
in Anlehnung an RS10 12, Tafel 6, Zeile 1 - Rundverförmig 06/2003B
- 5 Randbereich
ohne Bindebeton
5cm Bindebetonmaterial 0/15
25cm Frostschuttschicht 0/32

Plangrundlagen:

Lagestatus	LS489 ETRIS89 UTM-Koordinaten
Höhenstatus	HS160 DEHN92 NINA Höhen in Meter

DRUCKSACHE 1310/19

Planungsbüro:	Steinbacher Consult	Zust-Nr.: 218030_02_01	Datum:	06.11.2019	Zeichen:	Rauscher
bearbeitet:						
gezeichnet:						Scheer
geprüft:						Hormann

Nr.	Art der Änderung	Datum	Zeichen

Auftraggeber:	Erfurt Landeshauptstadt Erfurt Stadtwerbung	Unterlage:	3.2 Blatt-Nr.: 1
Tiefbau- und Verkehrsamt	Stadtplatz 1 99084 Erfurt Tel.: 03611655-0	Maßstab:	1:50
Maßnahmebezeichnung:	Landeshauptstadt Erfurt, Tiefbau- und Verkehrsamt Straßenbau Knoten Gothaer / Wartburgstraße	Unterlagenbezeichnung:	Straßenquerschnitte Eisenacher Straße, Gothaer Straße, Achse 500
TVA-Objekt-Nr.:	66-3011	Projekt-Nr.:	AN 218030
aufgestellt und geprüft:	Erfurt, den:	bestätigt:	Erfurt, den:
Tiefbau- und Verkehrsamt Abteilung Bau	prüfende Stelle / Fachabteilung	Fachamt	
Stadtplanungsamt SV Erfurt, Amt für Geoinformation und Bodenordnung - Registernummer 6201/3092018			