


Draufsicht M 1:200

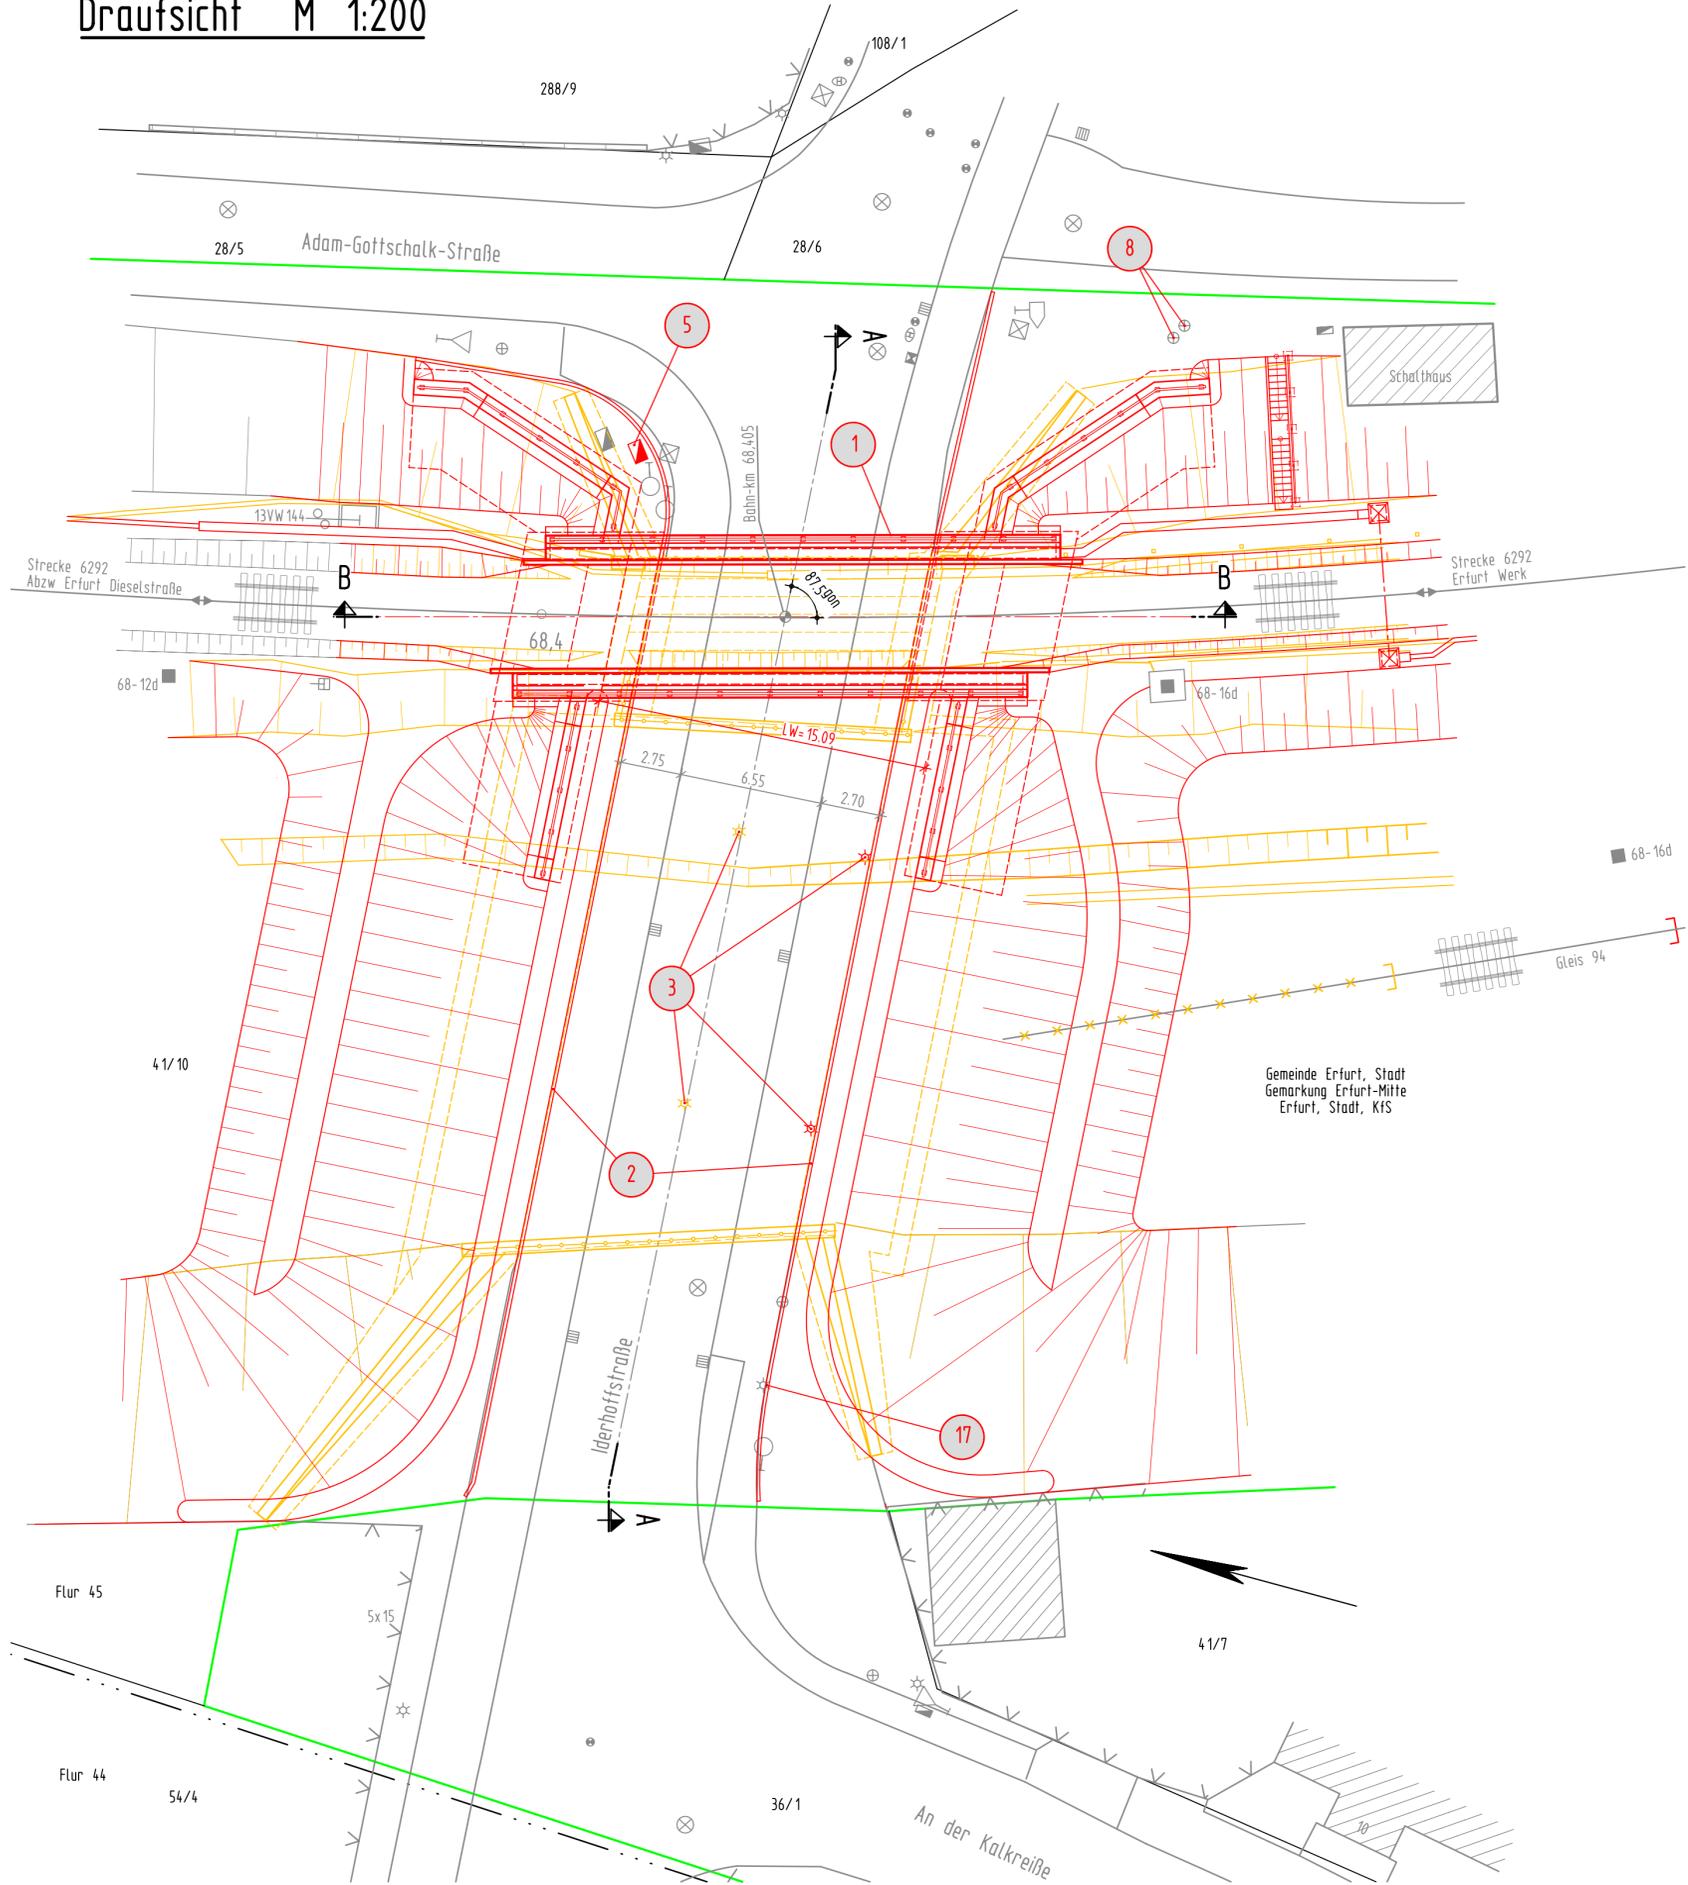

Legende:

- Bestand lvl, Vermessung
- Bestand Orthophotos
- Neubau/Änderung
- Abbruch/Rückbau
- äußere Grenze der vorhabenträgerigen Grundstücke

- Flurgrenze
- Flurstücksgrenze
- Flurstücksnummer

41
70

Planfeststellungsgrenze

Nr. Laufende Nummer des Bauwerksverzeichnisses

Böschung

Gleis für Reise- und Güterzüge

Oberleitungsmast mit Mastnummer

Tragtrasse (Kabelkanal) mit Kabelschacht

Zaun

Verdunstungs- und Versickerungsmulde

Lichtpunkt

Schaltschrank

Kabelschacht

Holzmast/mit Abspannung/A-Mast

Trinkwasser Armaturen (Hydrant/Schieber)

Gas Armaturen (unterflur)

Straßenablauf/Entwässerungsschacht

Bauwerksdaten

Bauart:	Überbau:	Einfeldträger (Walzträger in Beton)
	Unterbauten:	Flachgründung
Bauhöhe:		ca. 1,71 m
Stützweite:		± 17,10 m
Lichte Weite:		± 15,09 m
Lichte Höhe:		≥ 4,60 m (im Straßenbereich)
Kreuzungswinkel:		87,5 °


Allgemeine Angaben

Lastbild:	LM 71, α = 1,1
Streckengeschwindigkeit:	v _{max} ≤ 80 km/h
Lichtraumprofil:	GC nach M 800.0130

Unterlage 5.1

Genehmigungsvermerk Eisenbahn-Bundesamt

Anlage 3 zur DS 1999/20

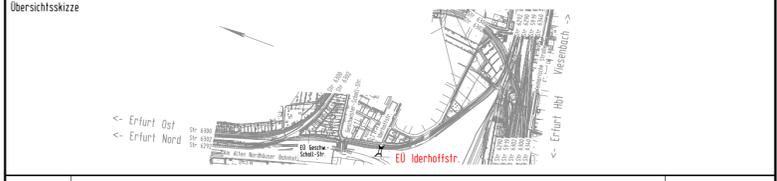

0	Ausgangsverfahren: Antragsfassung	30.08.2019
Index	Änderungen bzw. Ergänzungen	Planungsstand

Genehmigungsplanung: Unterlage für eine Entscheidung nach § 18 AEG

Vorhabenträgerin: DB NETZE DB Netz AG Regionalbereich Südost Produktionsdurchführung Erfurt (LNP-SO-D-FE) Bahnhofstraße 23 99084 Erfurt		Planzeichen: BW-01 Auftrags-Nr.: P173010	
Vertreter der Vorhabenträgerin: DB NETZE DB Netz AG Regionalbereich Südost Regionales Projektmanagement, Projekte Thüringen (LNP-SO-M-E) Bahnhofstraße 23 99084 Erfurt		Datum: 30.08.2019 Unterschrift:	
Planverfasser: GGP Ingenieurgesellschaft Gnauer u. Partner mbH Schleierstraße 19 99085 Erfurt T: 03 61 740 93-0 F: 03 61 740 93-93		Datum: 30.08.2019 Unterschrift:	
Höhenystem: DHN92 Koordinatensystem: DB_Ref Ursprungsplan: - Blattgröße: siehe Blatttrand Maßstab: 1:200			

**Änderung EÜ Iderhoffstraße km 68,405
Strecke 6292 Abzw. Erfurt Dieselstraße - Erfurt Fzwerk**

Planart:	Bauwerksplan
Planinhalt:	Draufsicht