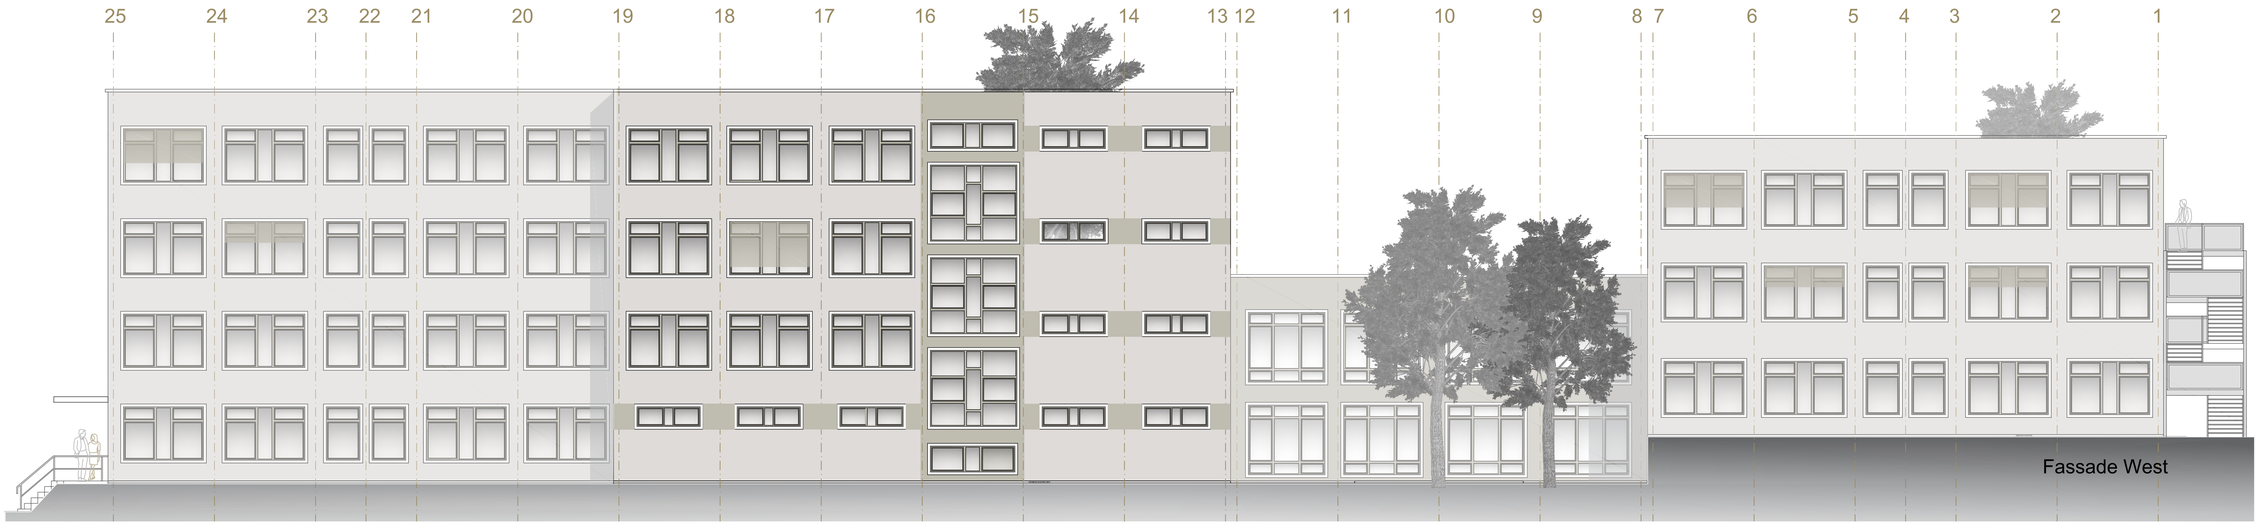

F:\230401\Säubert\02_PROJEKTE\Albert Einstein Straße 37\03_Zeichnungen\CAD\2D\Albert Einstein_Pläne Ausschuss.dwg

Erfurt LANDESHAUPTSTADT THÜRINGEN

Stadtverwaltung Erfurt
AMT FÜR GRUNDSTÜCKS- UND GEBÄUDEVERWALTUNG
Löberwallgraben 19, 99096 Erfurt

Bearbeiter:	Vorhaben, Bezeichnung:	Maßstab: 1:100
	ehemalige RS 20 Albert-Einstein-Straße 37, 99097 Erfurt	Datum: 21.09.2020
Zeichner: H. Dörre		Blattgröße: 855 x 420
Abt. Hochbau	Fassade Ost und West Entwurfsplanung	Blatt-Nr.: 7