


### Anschluss an zentrales Kanalnetz

- Bestand
- 2020 bis 2030
- nach 2030
- Bereich < 200 E ohne Kanalanschluss
- bestehende vollbiologische Kleinkläranlagen
- schwarze Umrandung: Grundstücke mit abflusslosen Gruben
- Private innere Erschließung

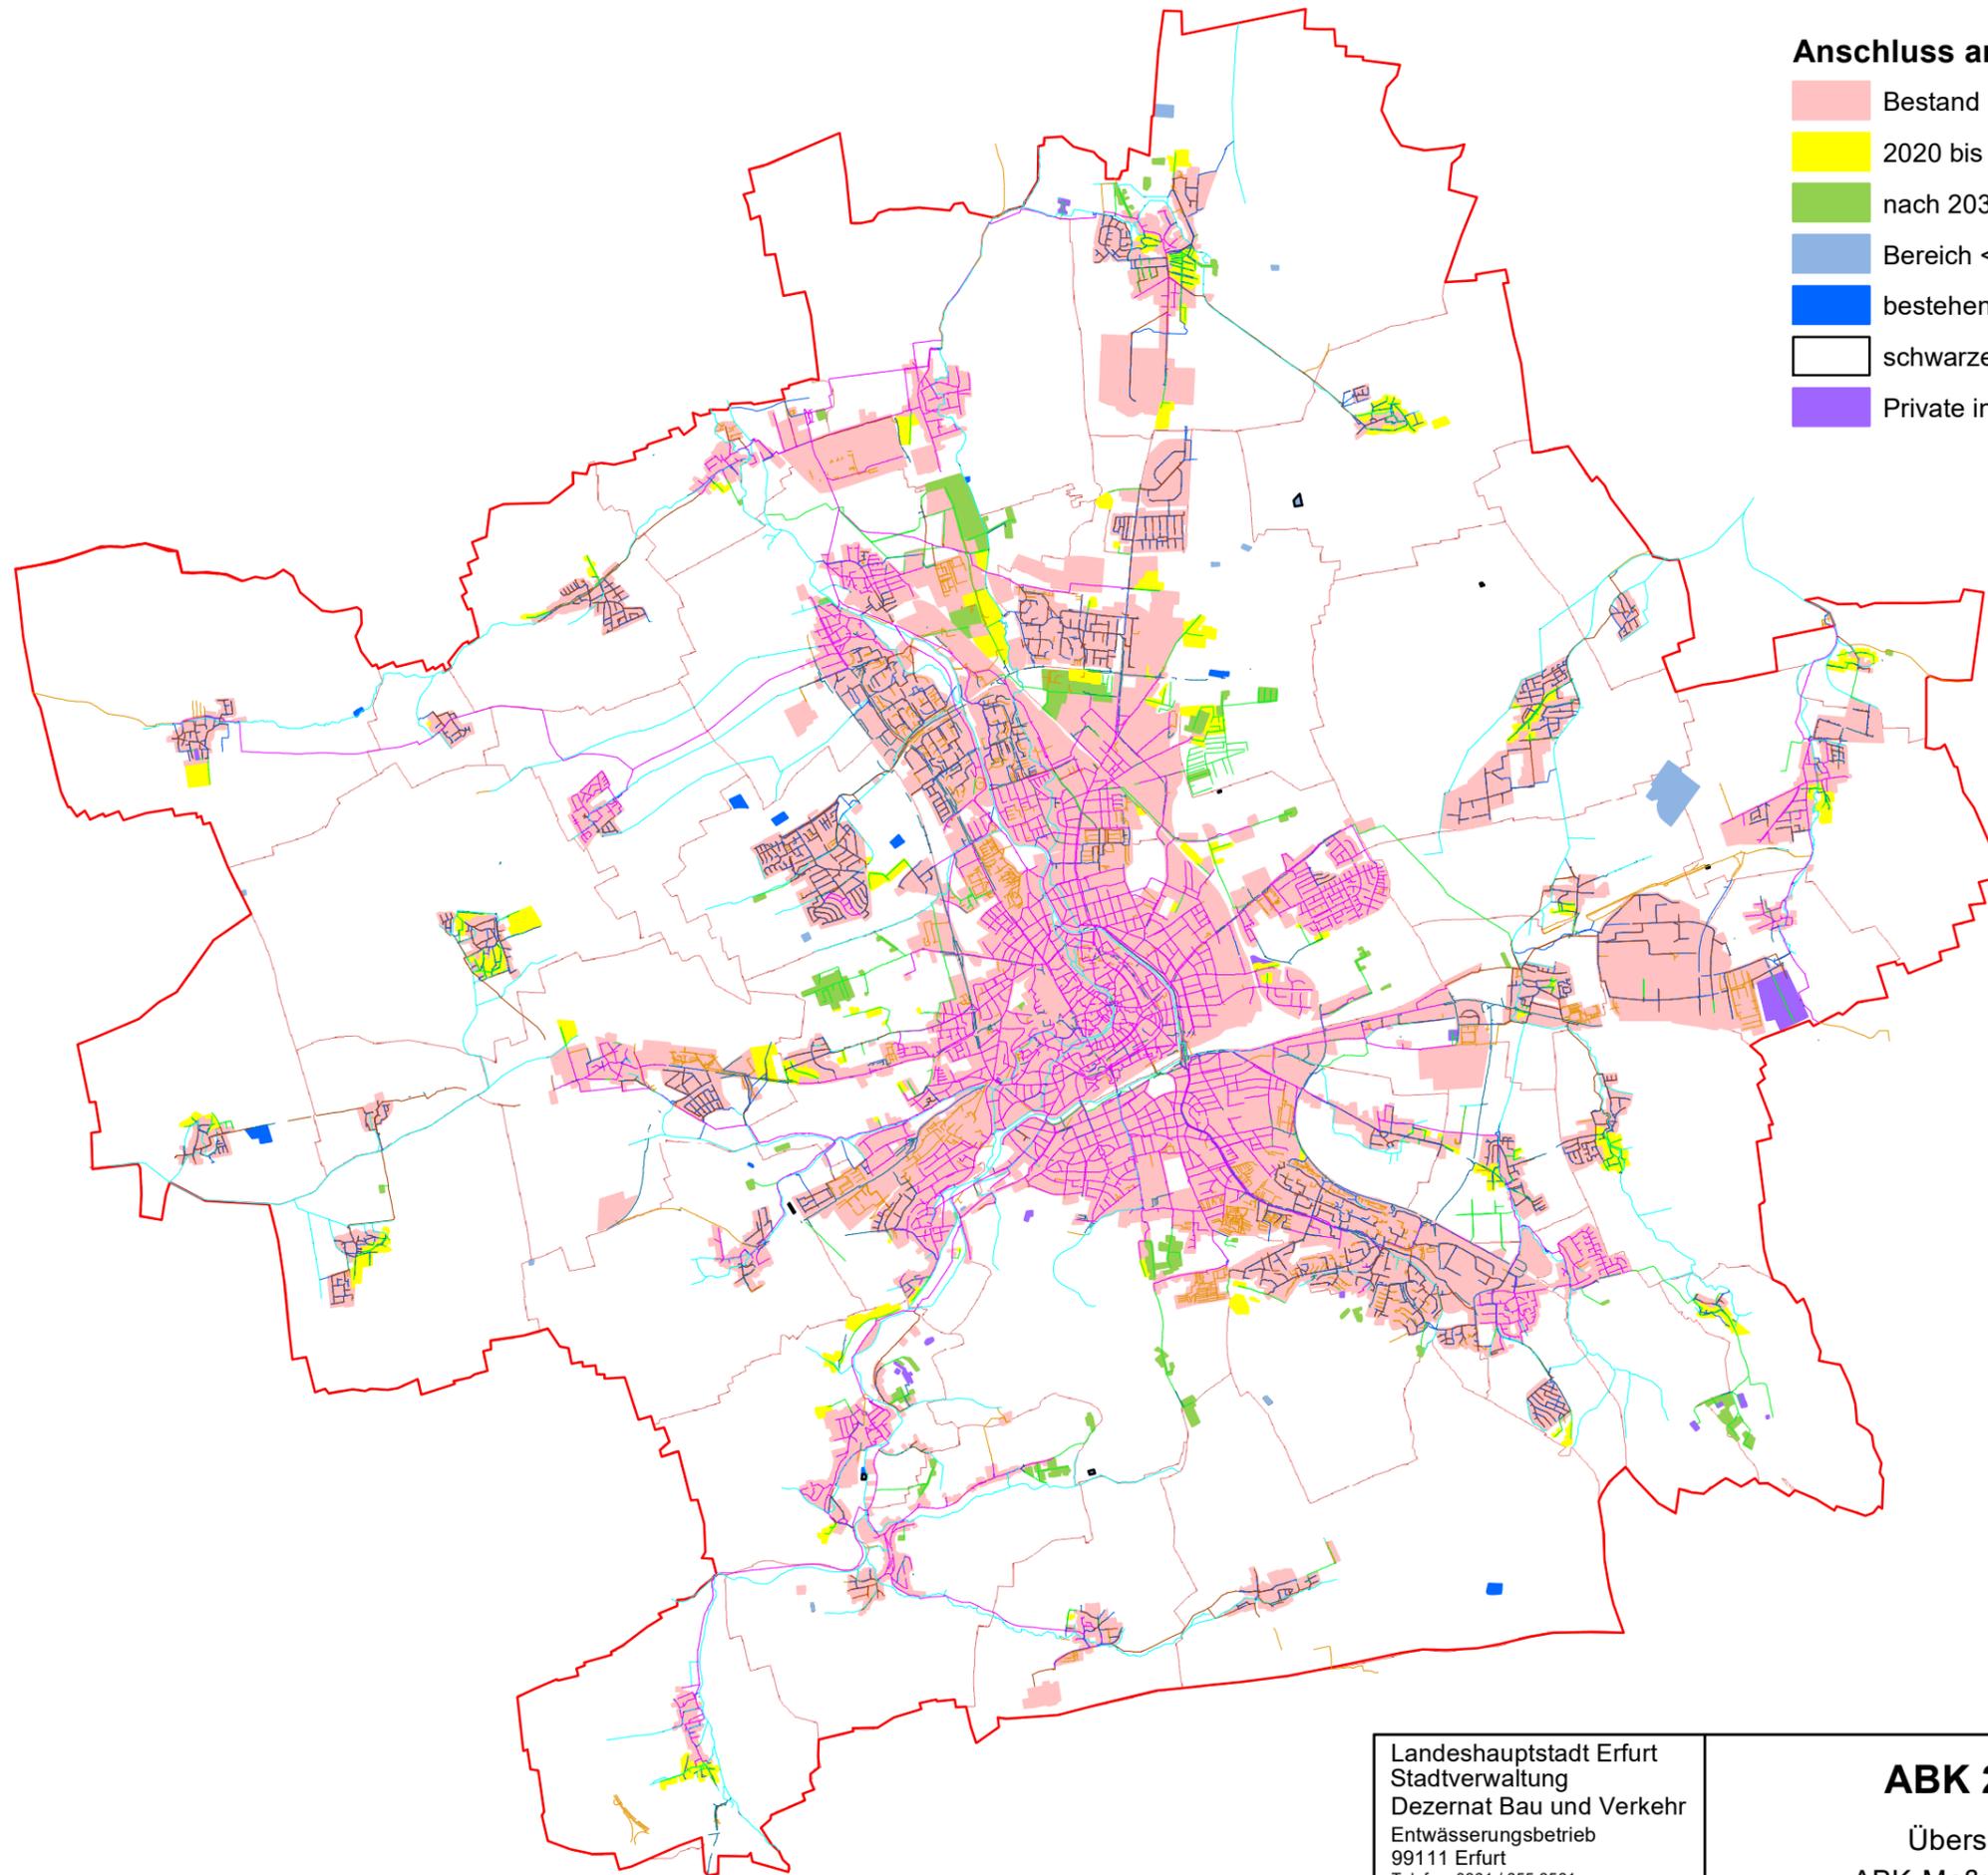

Anlage I - P 3

Landeshauptstadt Erfurt  
Stadtverwaltung  
Dezernat Bau und Verkehr  
Entwässerungsbetrieb  
99111 Erfurt  
Telefon: 0361 / 655 3561  
Fax: 0361 / 655 3569  
E-Mail: entwaesserungsbetrieb@erfurt.de

**ABK 2020**  
Übersicht  
ABK-Maßnahmen



Maßstab: 1:80.000  
Höhenangaben in m NHN  
ETRS Koordinatensystem 1989  
erstellt am 05.02.2021 durch a90buc