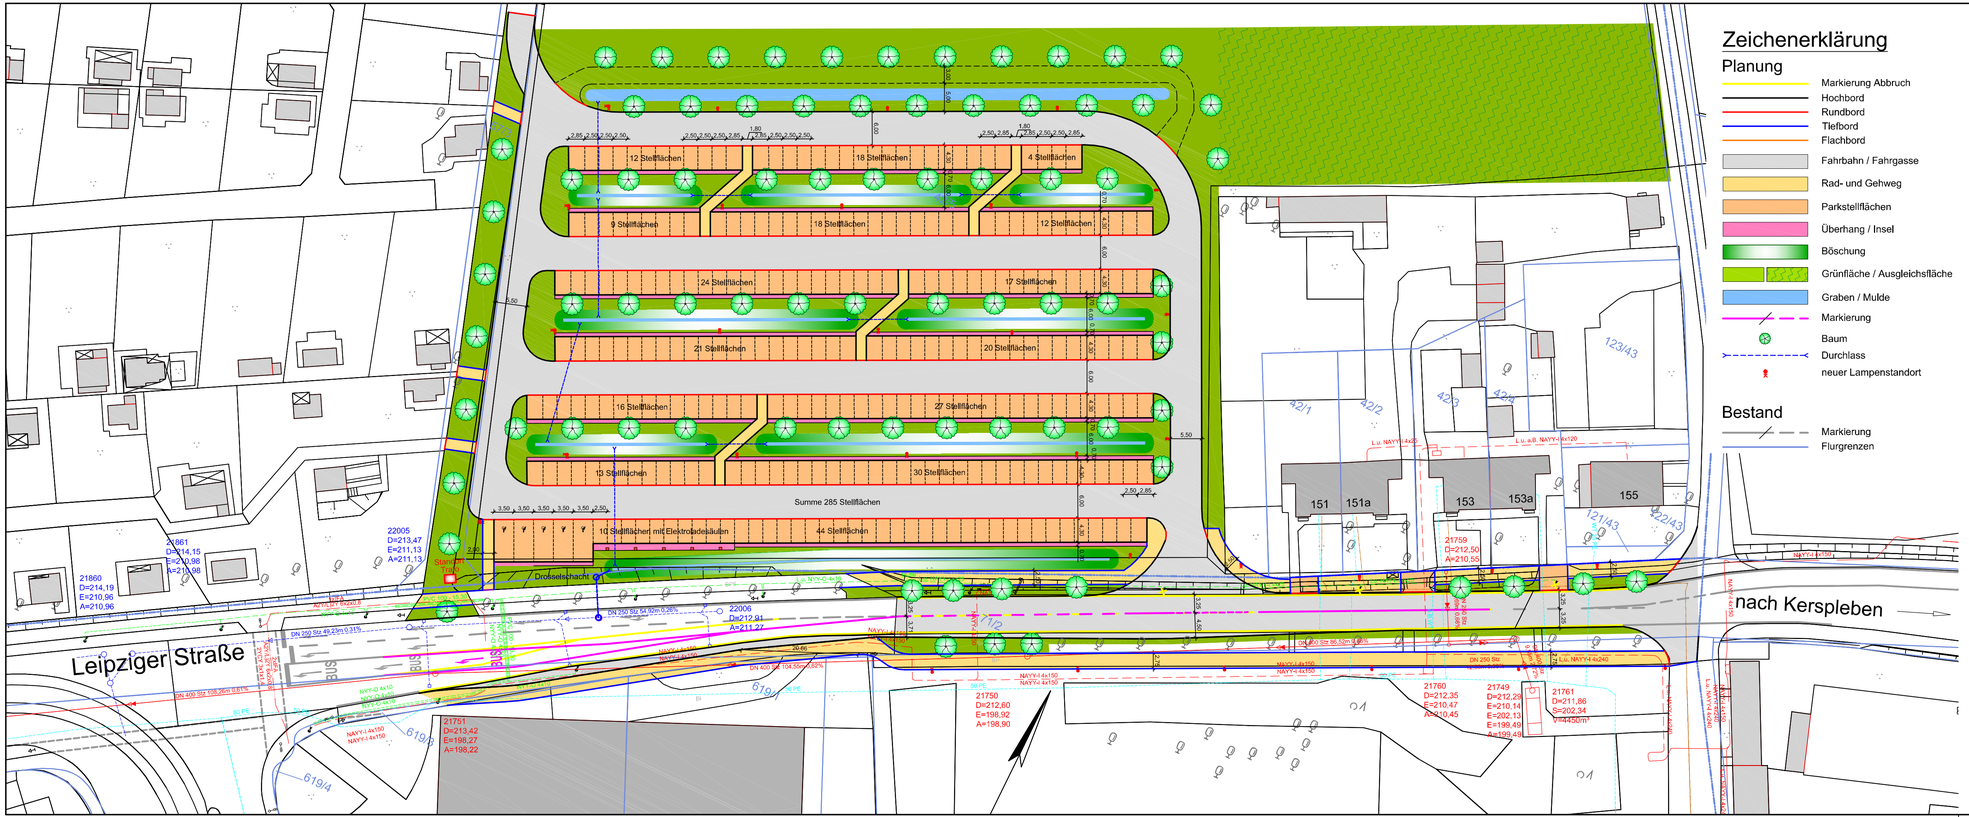

Zeichenerklärung

Planung

- Markierung Abbruch
- Hochbord
- Rundbord
- Tiefbord
- Flachbord
- Fahrbahn / Fahrgasse
- Rad- und Gehweg
- Parkstellflächen
- Überhang / Insel
- Böschung
- Grünfläche / Ausgleichsfläche
- Graben / Mulde
- Markierung
- Baum
- Durchlass
- neuer Lampenstandort

Bestand

- Markierung
- Flurgrenzen

VORPLANUNG

Planungsbüro:		Datum	Zeichen
Ingenieurbüro Benischke & Merz, Erfurter Str. 30, 99189 Walschleben, Tel. 036201/60652, Fax 036201/39770	bearbeitet:	02.11.2020	HBe
	gezeichnet:	02.11.2020	DKi
	geprüft:	02.11.2020	HBe

Nr.	Art der Änderung	Datum	Zeichen

Auftraggeber:
Erfurt
LANDESHAUPTSTADT THÜRINGEN
Stadtverwaltung
Amt für Stadtentwicklung und Stadtplanung
Warsbergstraße 3
99092 Erfurt
TEL.: 0361 / 655-0

Unterlage: 5.1
Blatt-Nr.: 3
Ausfertigung: 1

Maßnahmenbezeichnung:
P+R Platz Ringelberg

Unterlagenbezeichnung:
Lageplan Variante 3

TVA-Objekt-Nr.: 66-
Projekt-Nr.AN:
Maßstab: 1:500

aufgestellt und geprüft:
Erfurt, den: .....
Amt für Stadtentwicklung und Stadtplanung
Abteilung Verkehrsplanung

bestätigt:
Erfurt, den: .....
prüfende Stelle /
Fachabteilung / Fachamt