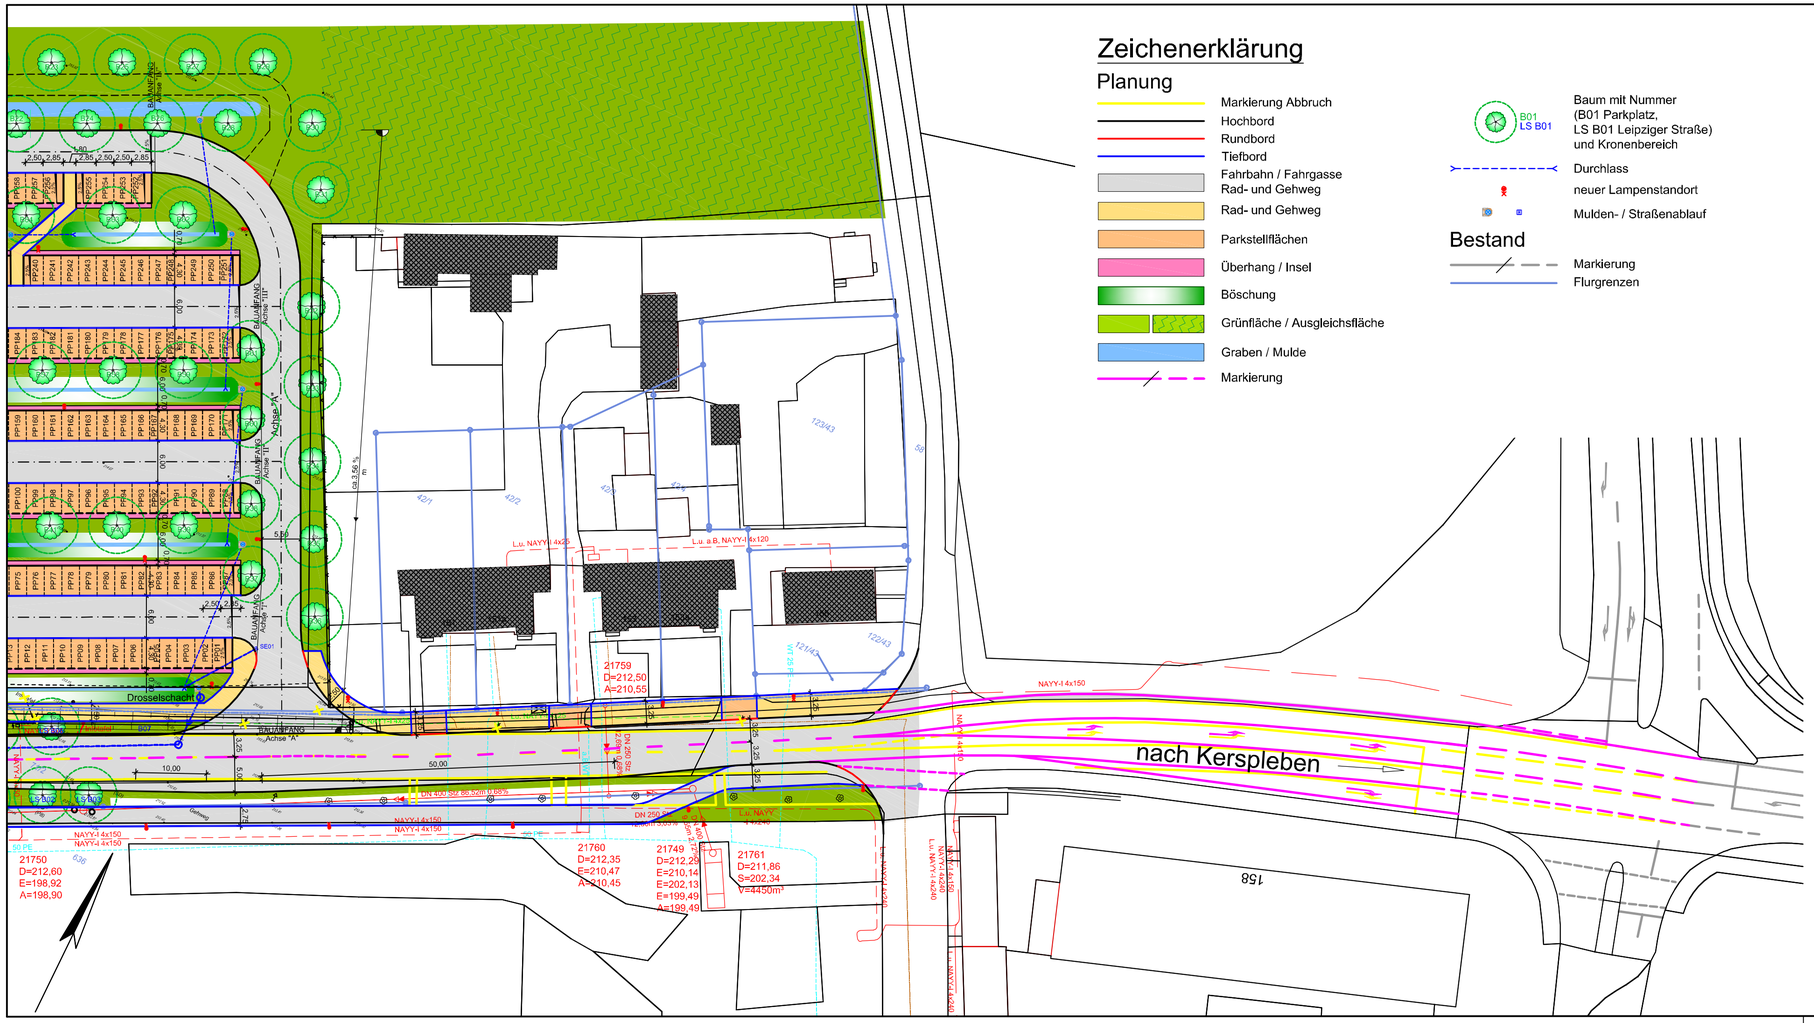

Zeichenerklärung

Planung

- Markierung Abbruch
- Hochbord
- Rundbord
- Tiefbord
- Fahrbahn / Fahrgasse Rad- und Gehweg
- Rad- und Gehweg
- Parkstellflächen
- Überhang / Insel
- Böschung
- Grünfläche / Ausgleichsfläche
- Graben / Mulde
- Markierung

B01 LS B01 — Baum mit Nummer (B01 Parkplatz, LS B01 Leipziger Straße) und Kronenbereich

- Durchlass
- neuer Lampenstandort
- Mulden- / Straßenablauf

Bestand

- Markierung
- Flurgrenzen

VORPLANUNG

Planungsbüro:		Datum	Zeichen
Ingenieurbüro Benischke & Merz, Erfurter Str. 30, 99189 Walschleben, Tel. 036201/60652, Fax 036201/39770	bearbeitet:	24.11.2020	HBe
	gezeichnet:	24.11.2020	DKi
	geprüft:	24.11.2020	HBe

Nr.	Art der Änderung	Datum	Zeichen

Auftraggeber:
Erfurt
LANDESHAUPTSTADT THÜRINGEN
Stadtverwaltung
Amt für Stadtentwicklung und Stadtplanung
Warsbergstraße 3
99092 Erfurt TEL.: 0361 / 655-0

Unterlage: 5.1
Blatt-Nr.: 4
Ausfertigung: 1

Maßnahmenbezeichnung: P+R Platz Ringelberg

Unterlagenbezeichnung: Lageplan Variante 4

TVA-Objekt-Nr.: 66-
Projekt-Nr.AN:
Maßstab: 1:500

aufgestellt und geprüft:
Erfurt, den: .....
Amt für Stadtentwicklung und Stadtplanung
Abteilung Verkehrsplanung

bestätigt:
Erfurt, den: .....
prüfende Stelle / Fachabteilung / Fachamt