




Übersichtsplan mit Kennzeichnung Geltungsbereich, M 1:500

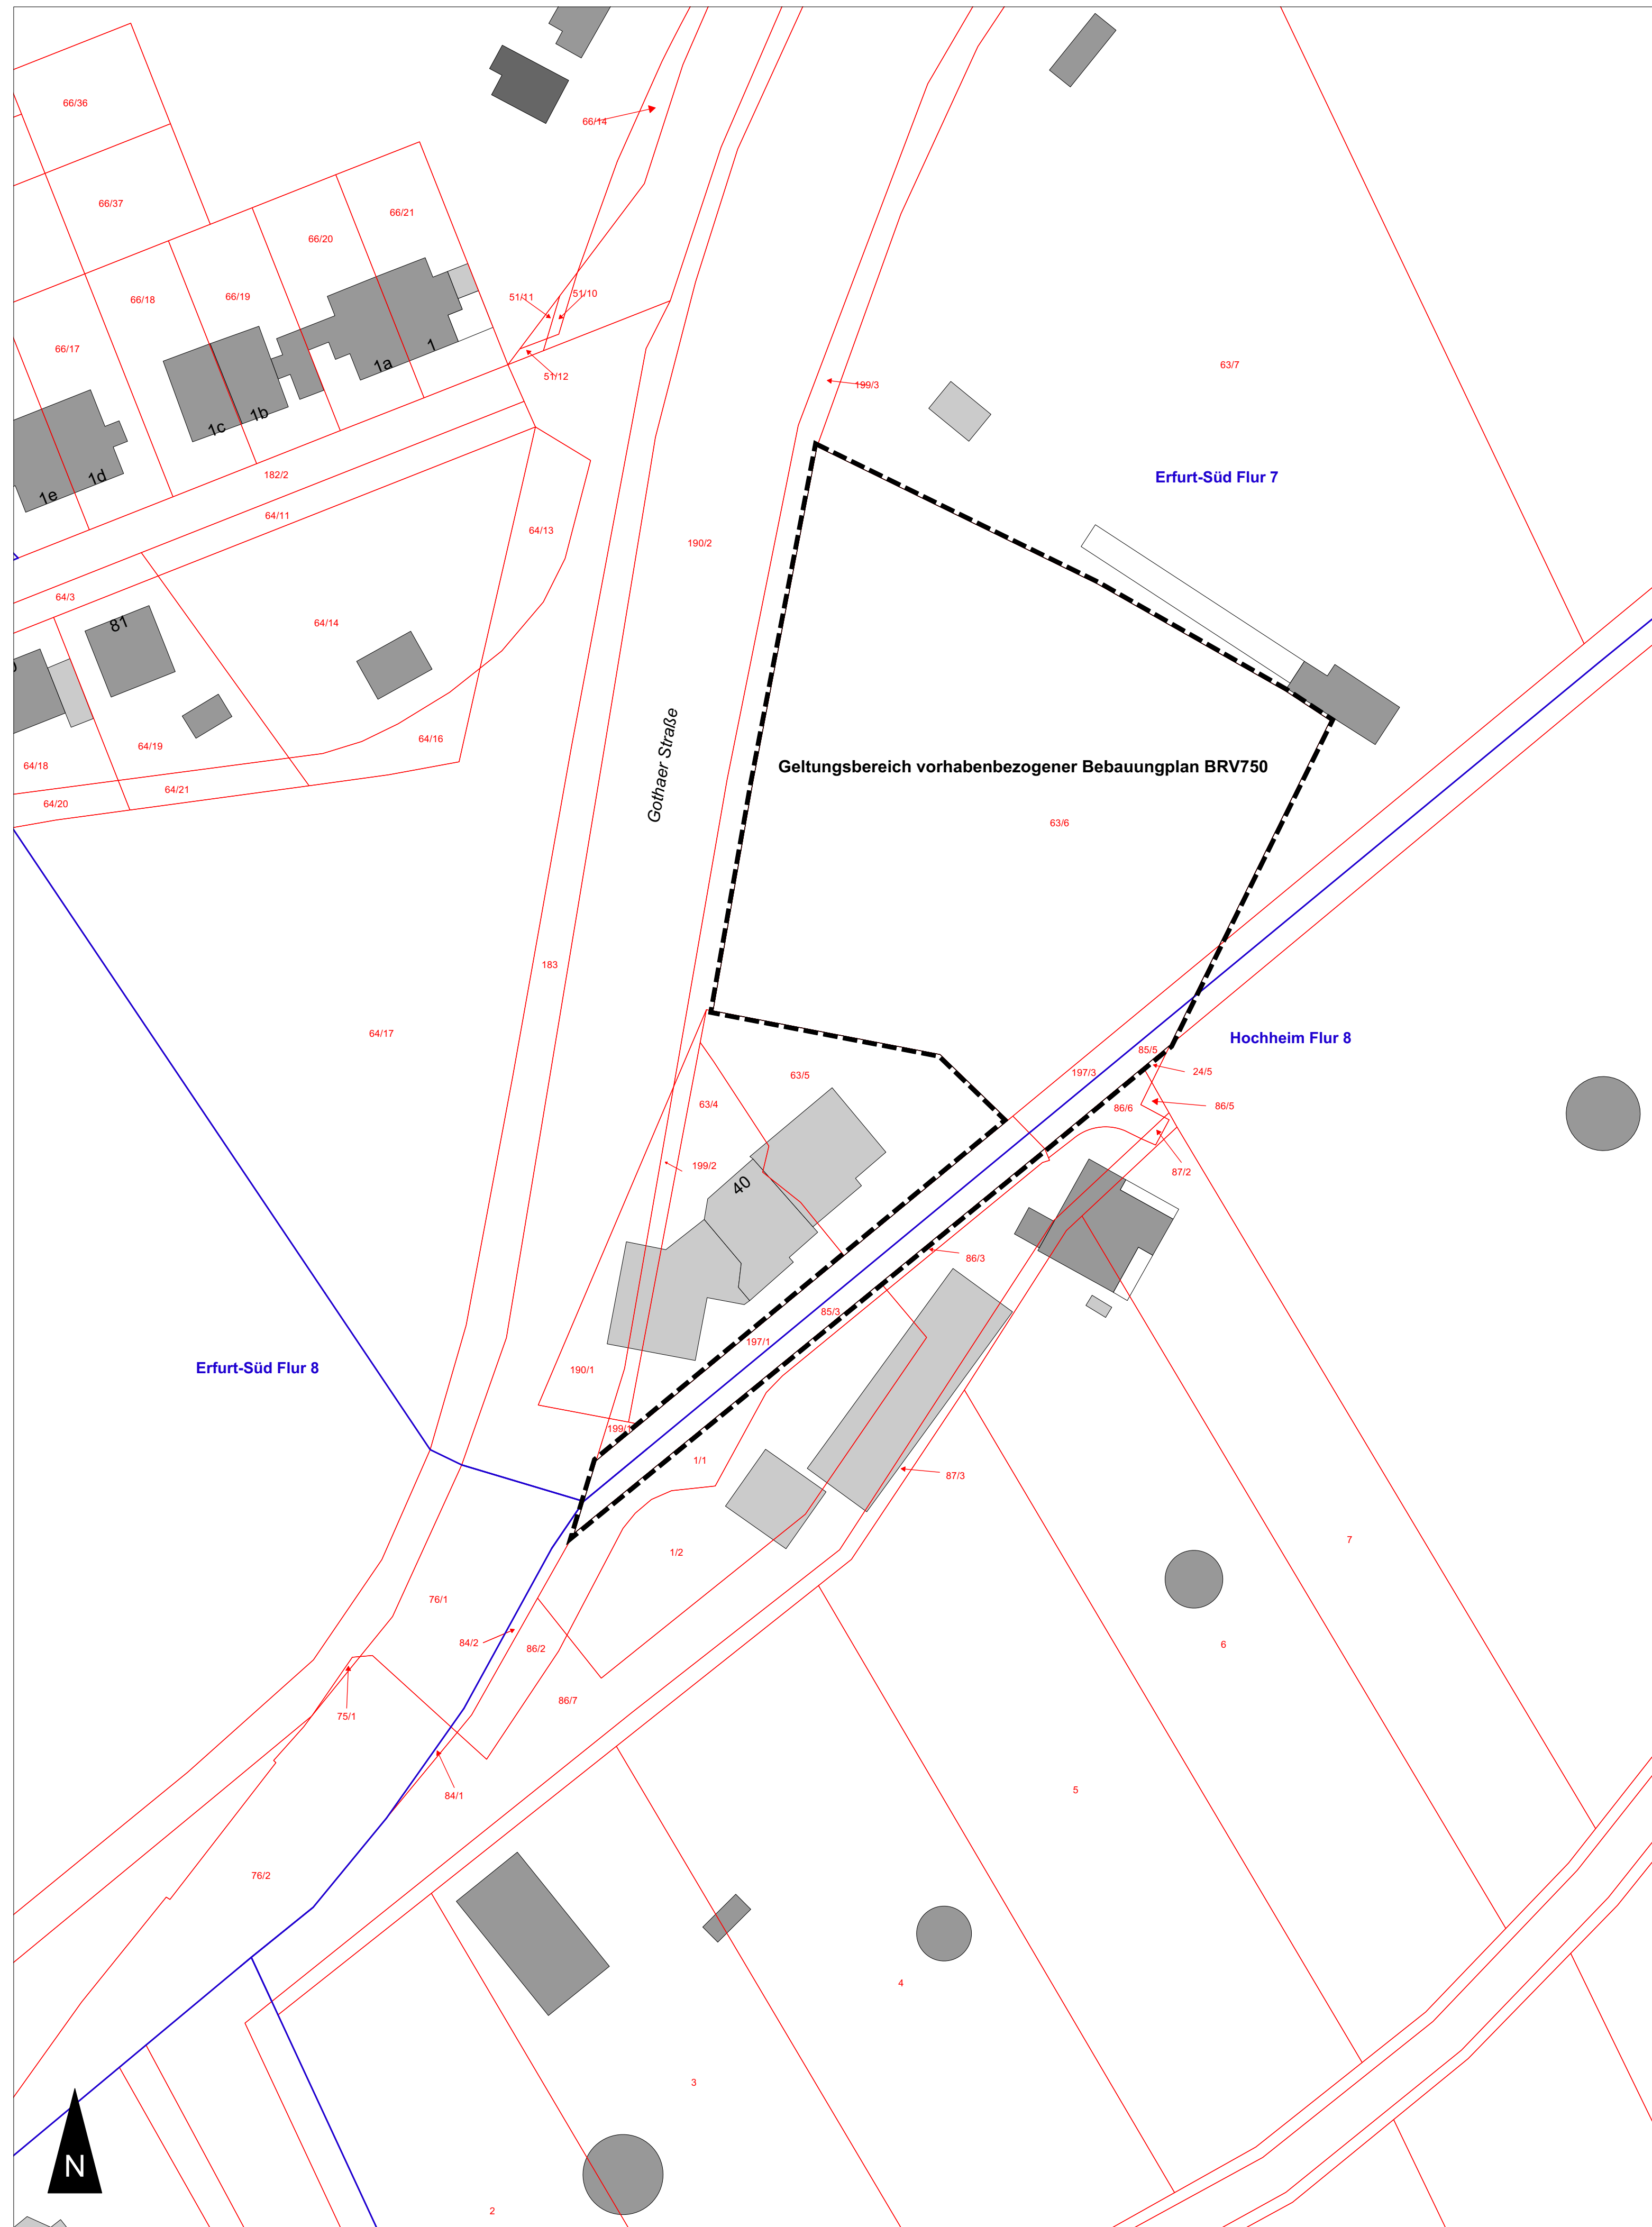


Lageplan, M 1:200

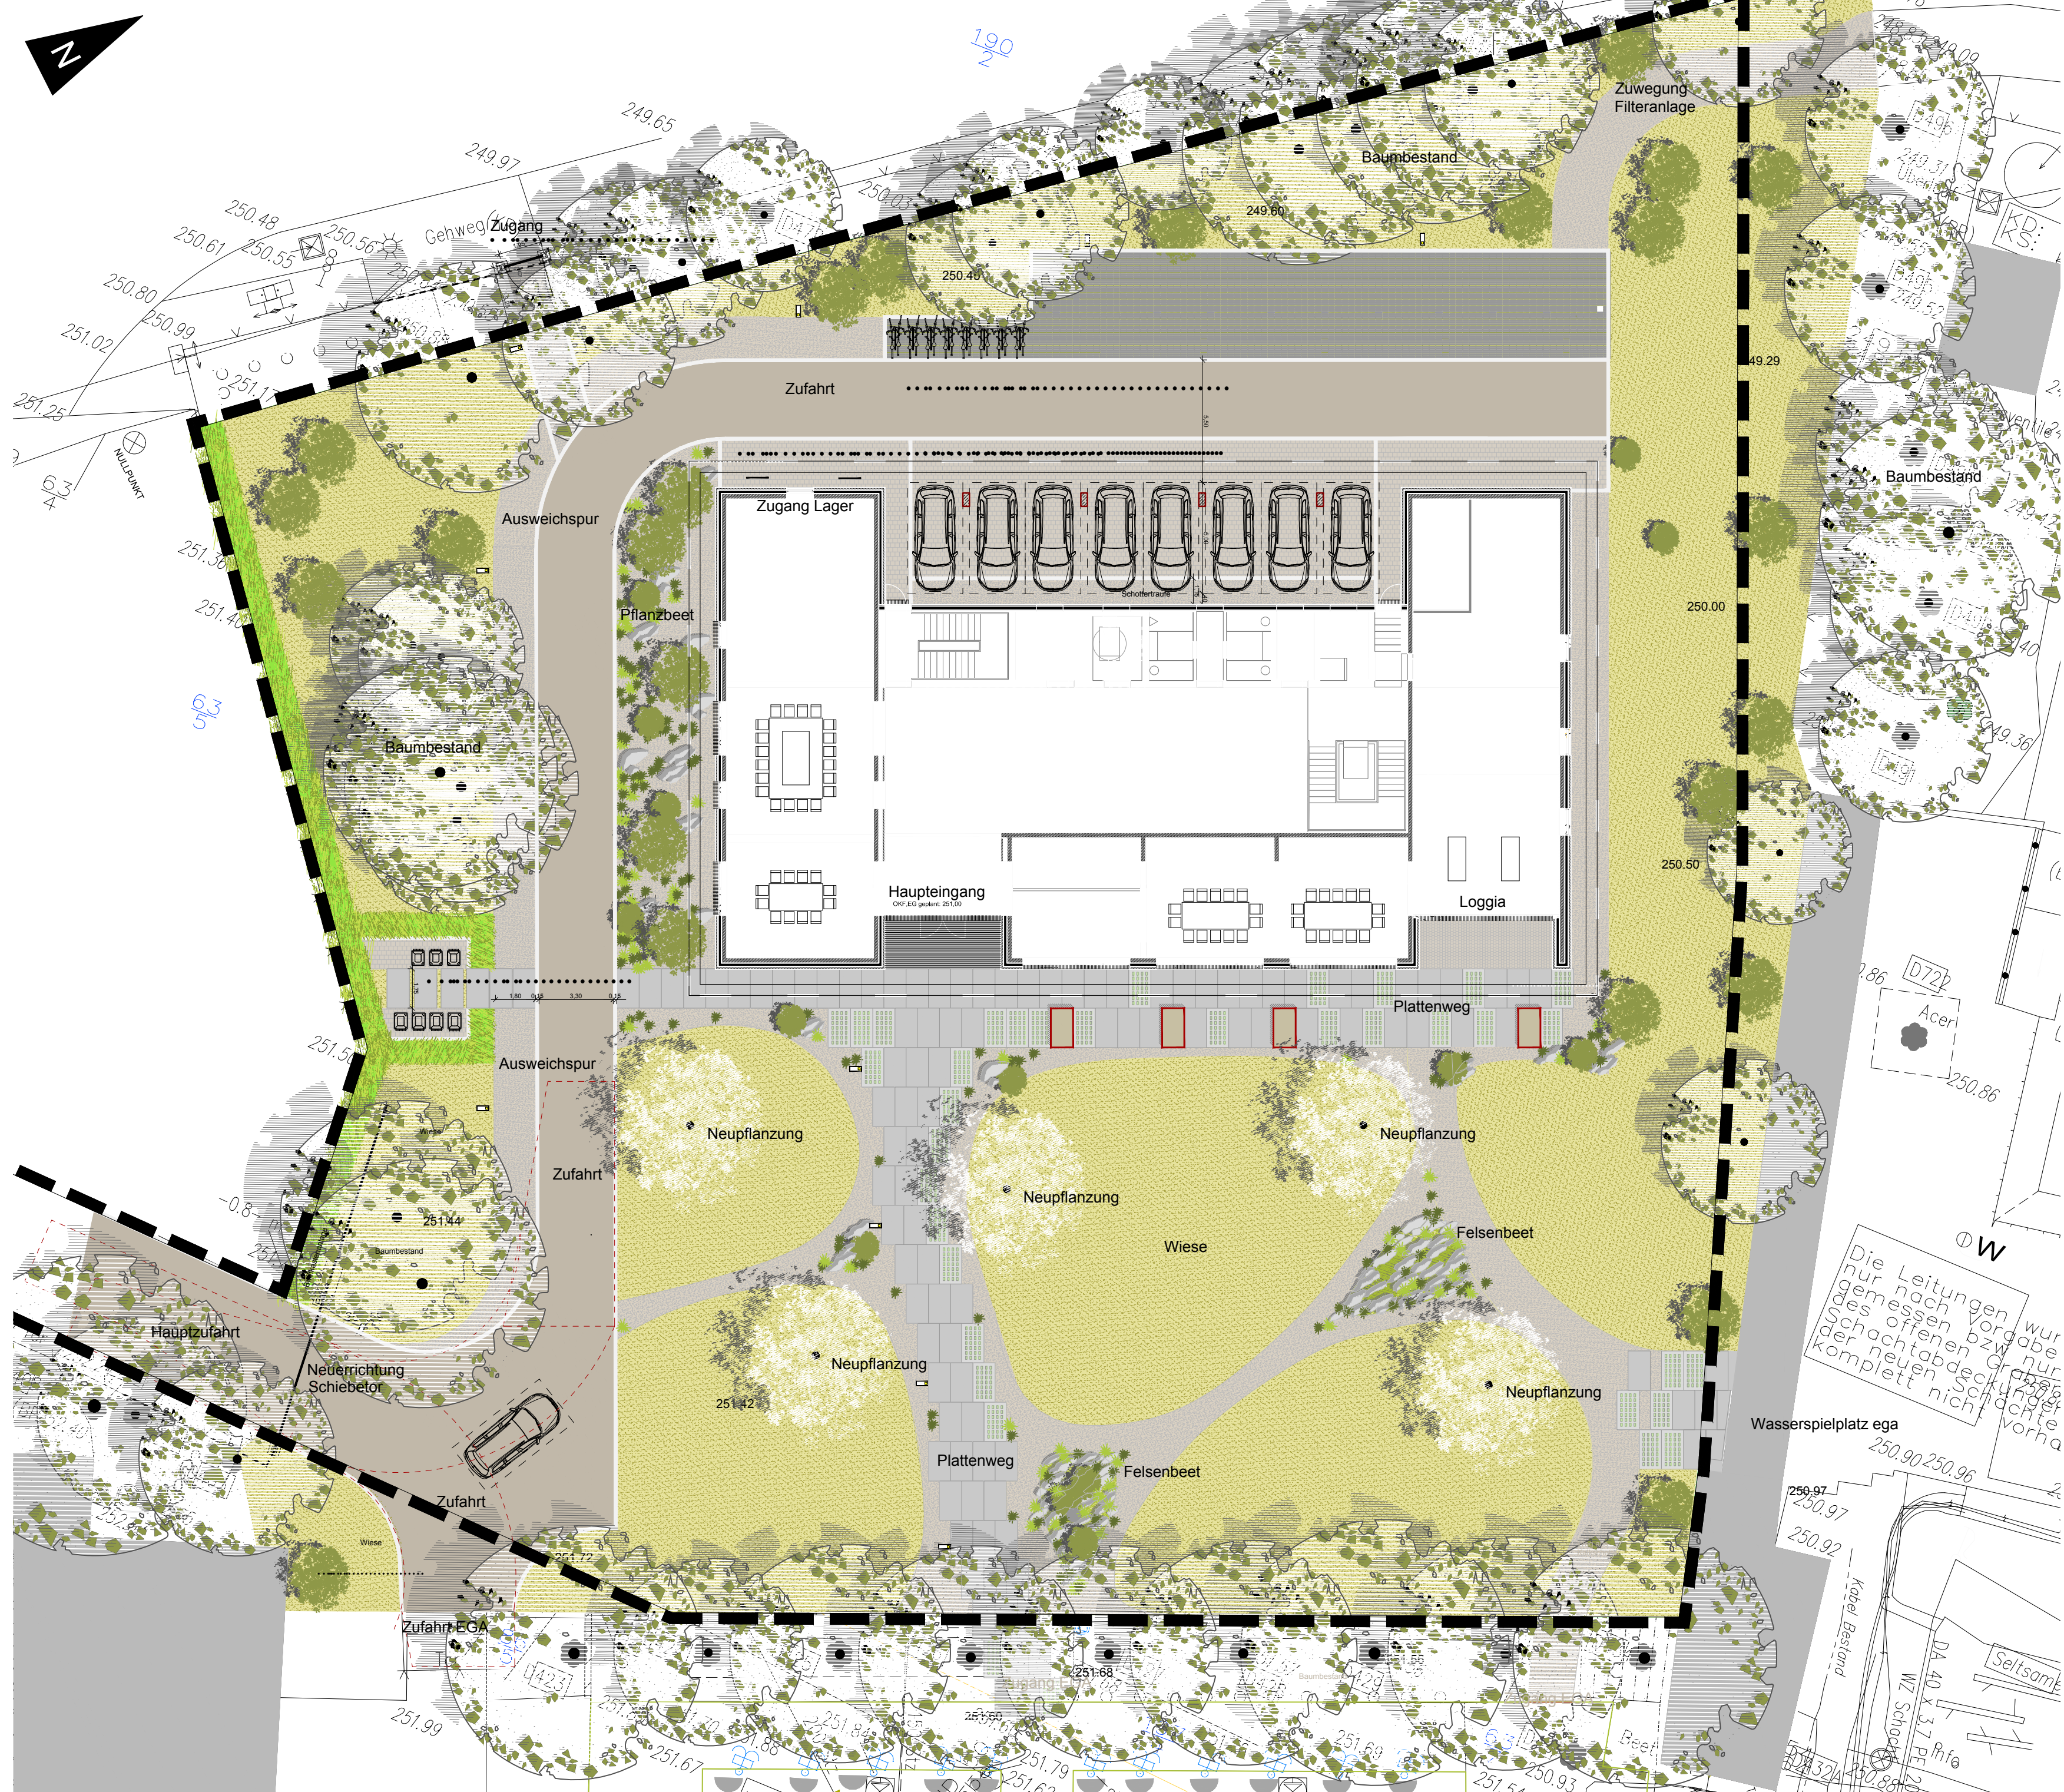


Ansicht Ost, M 1:200

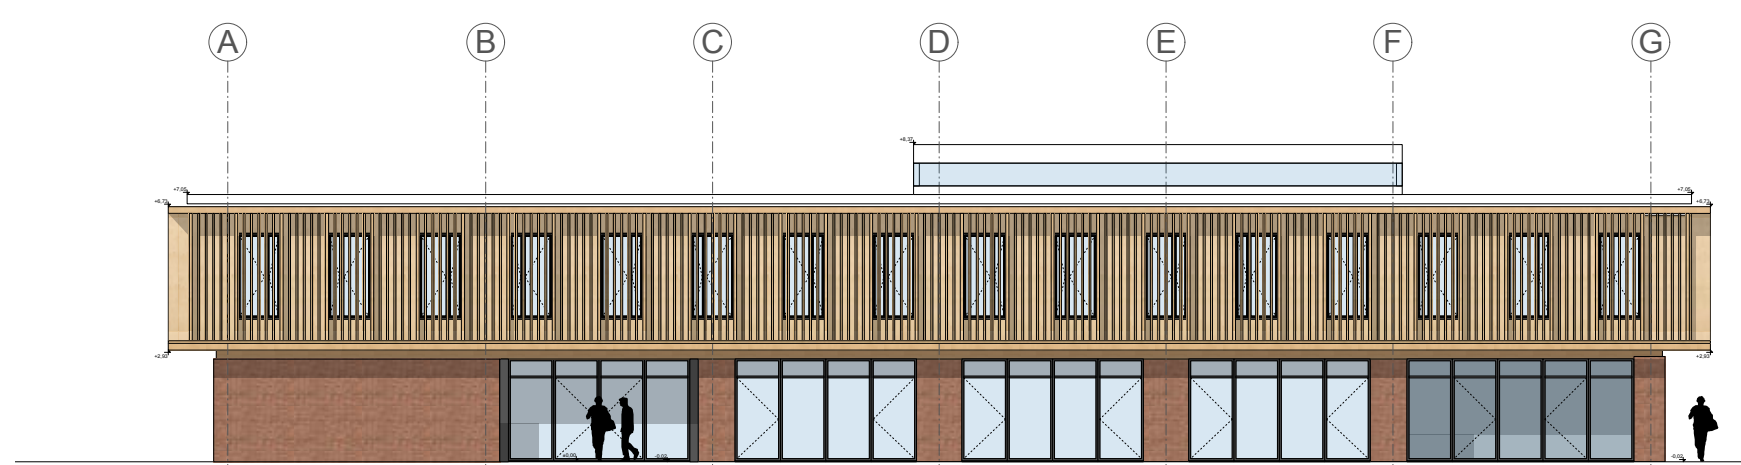


Ansicht Süd, M 1:200

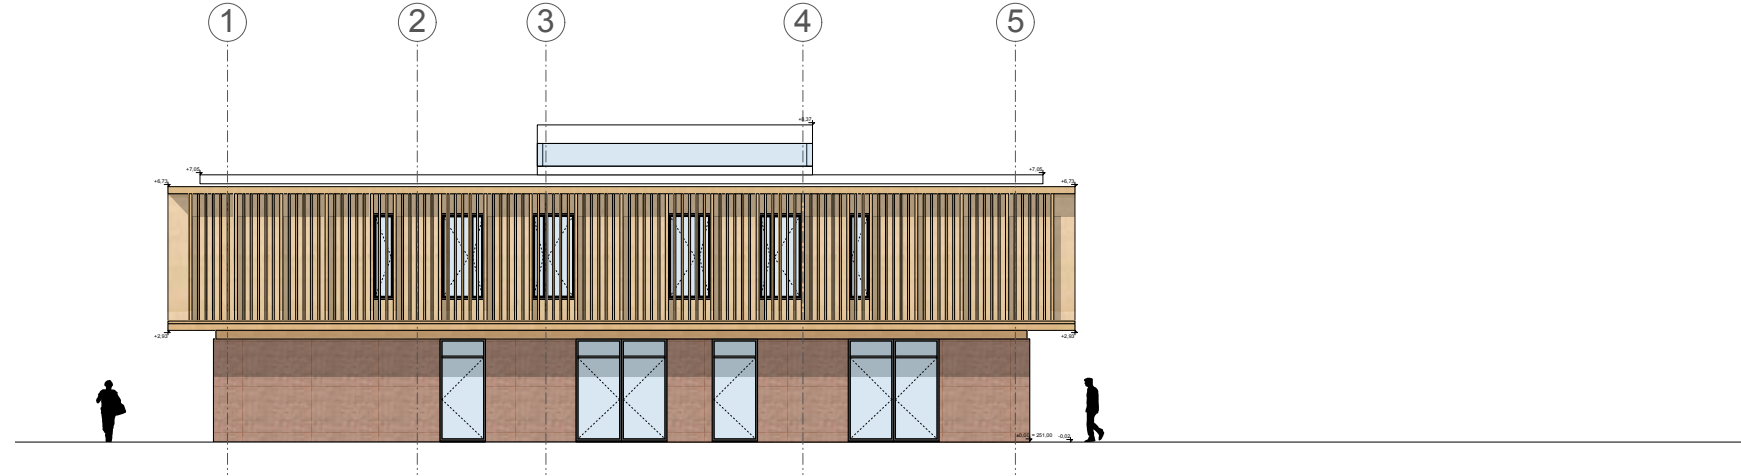


Ansicht West, M 1:200

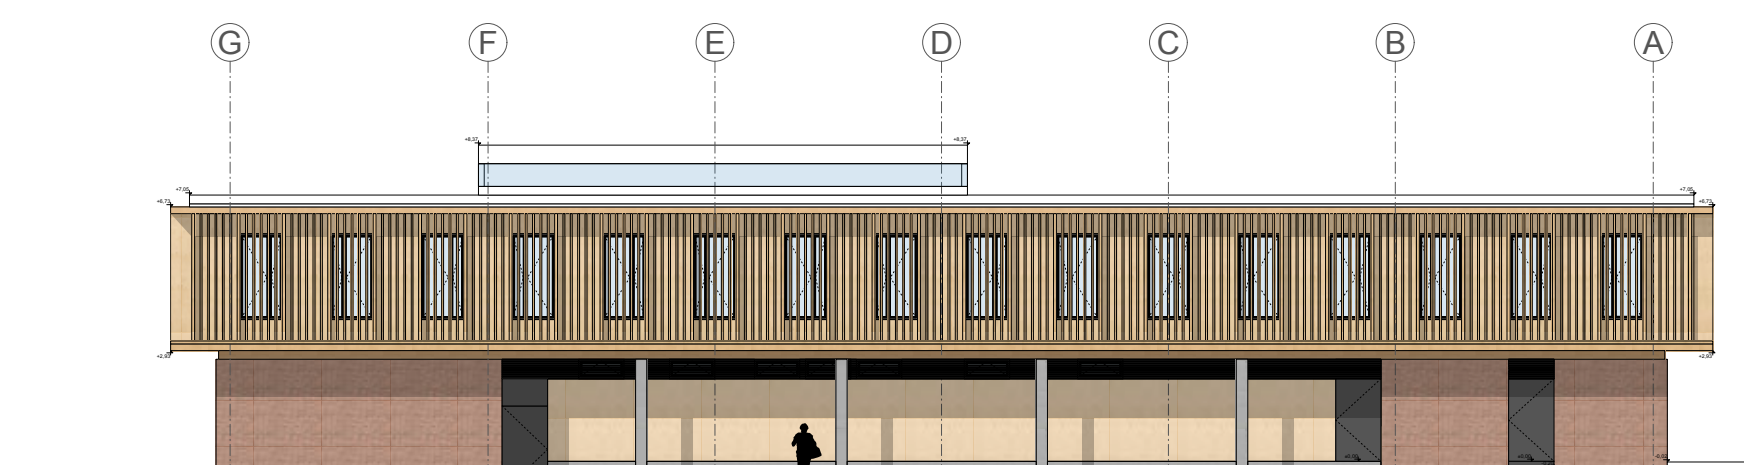


Ansicht Nord, M 1:200

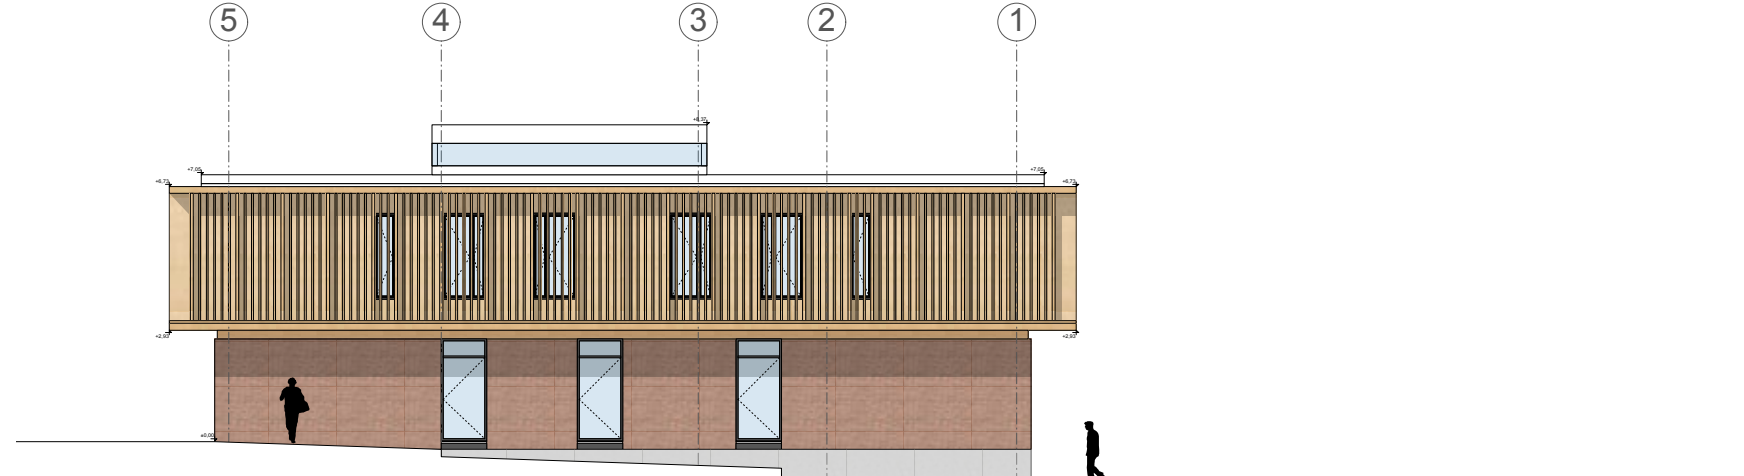


Grundriss Erdgeschoss, M 1:200

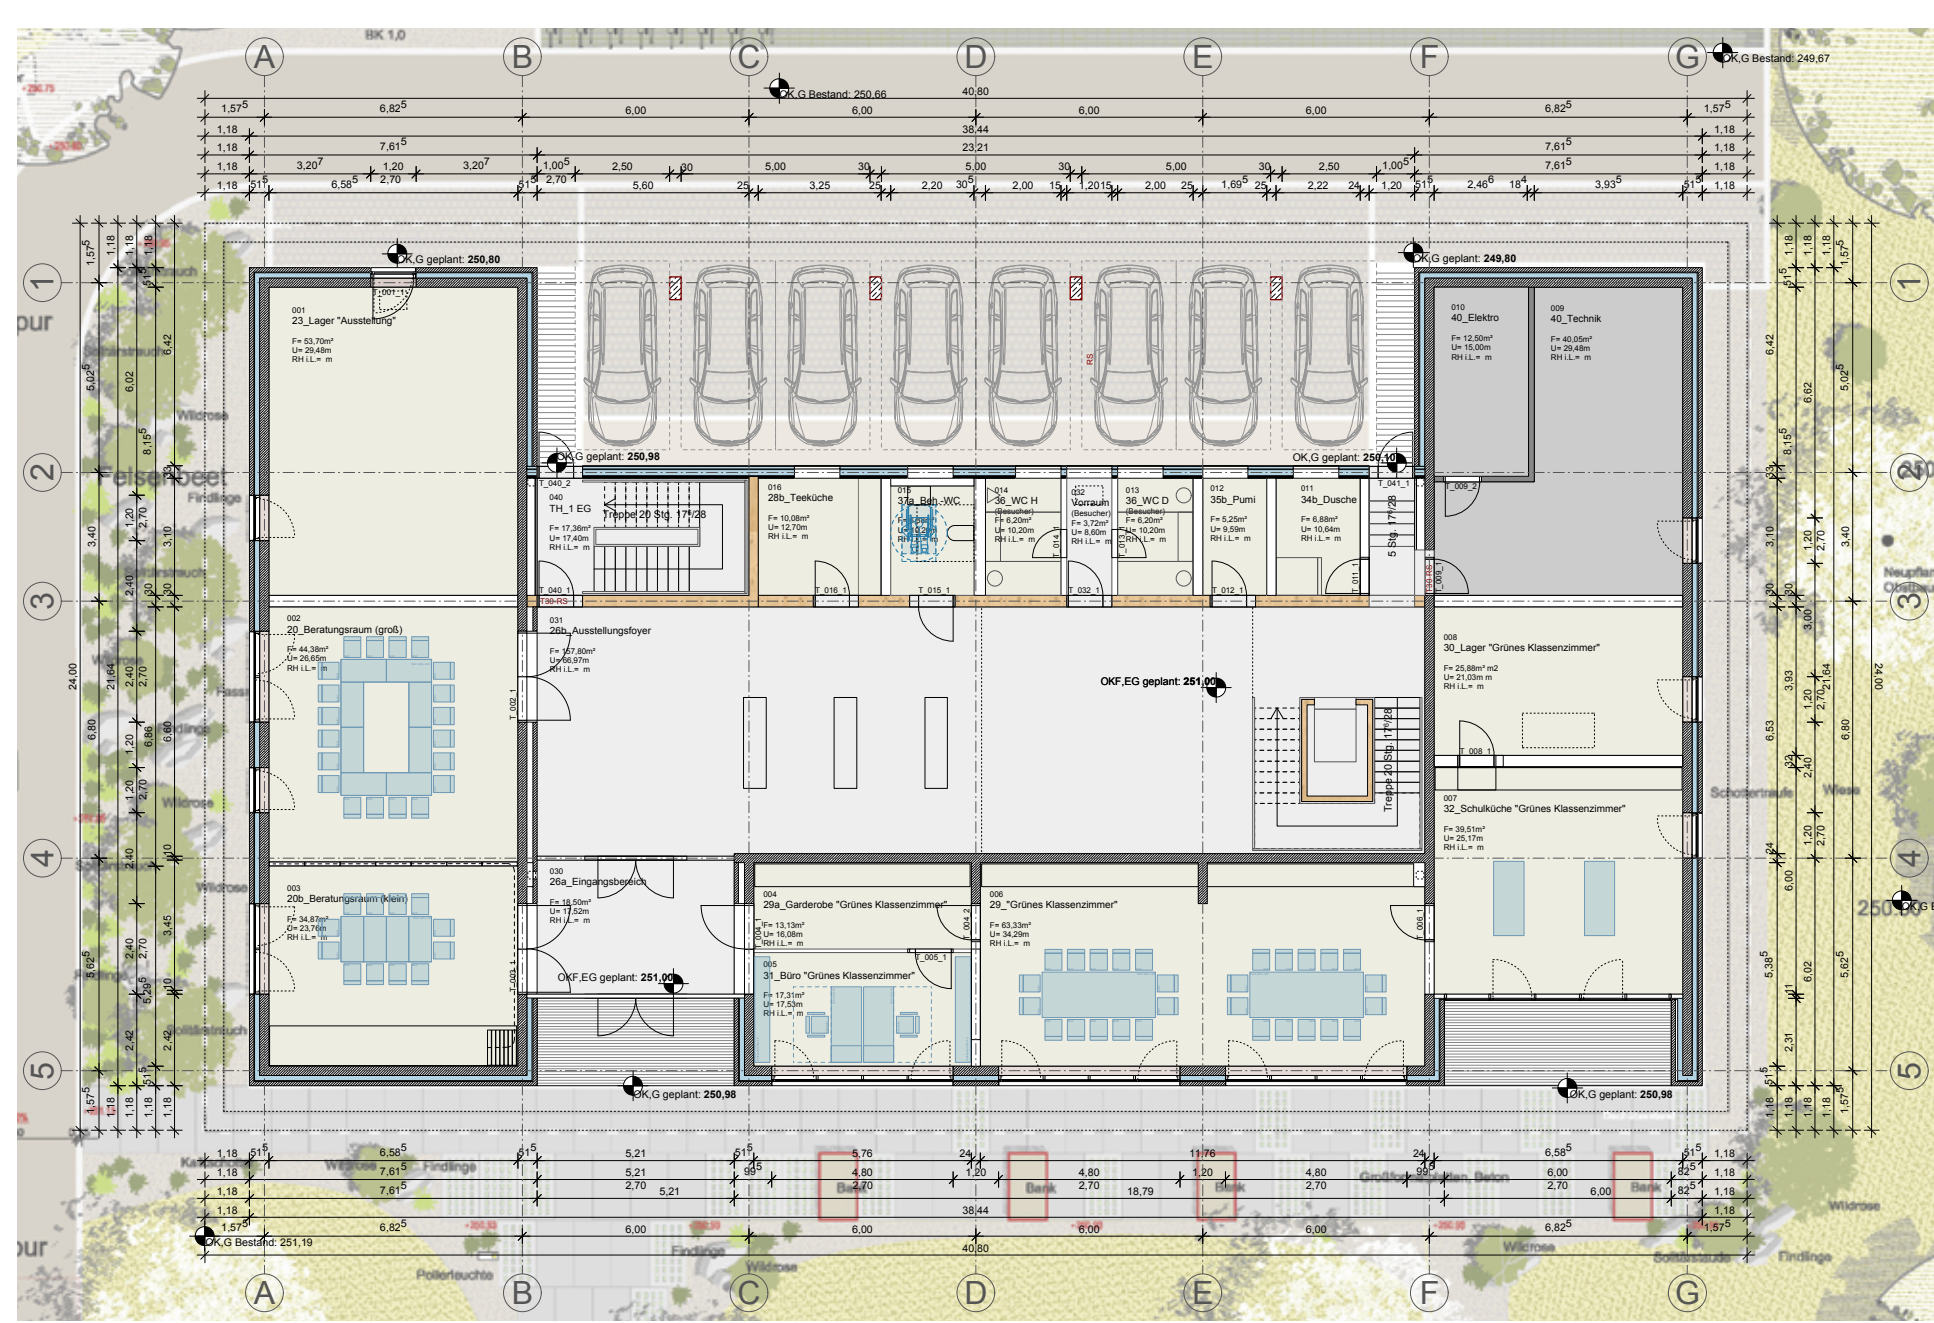


Grundriss Obergeschoss, M 1:200

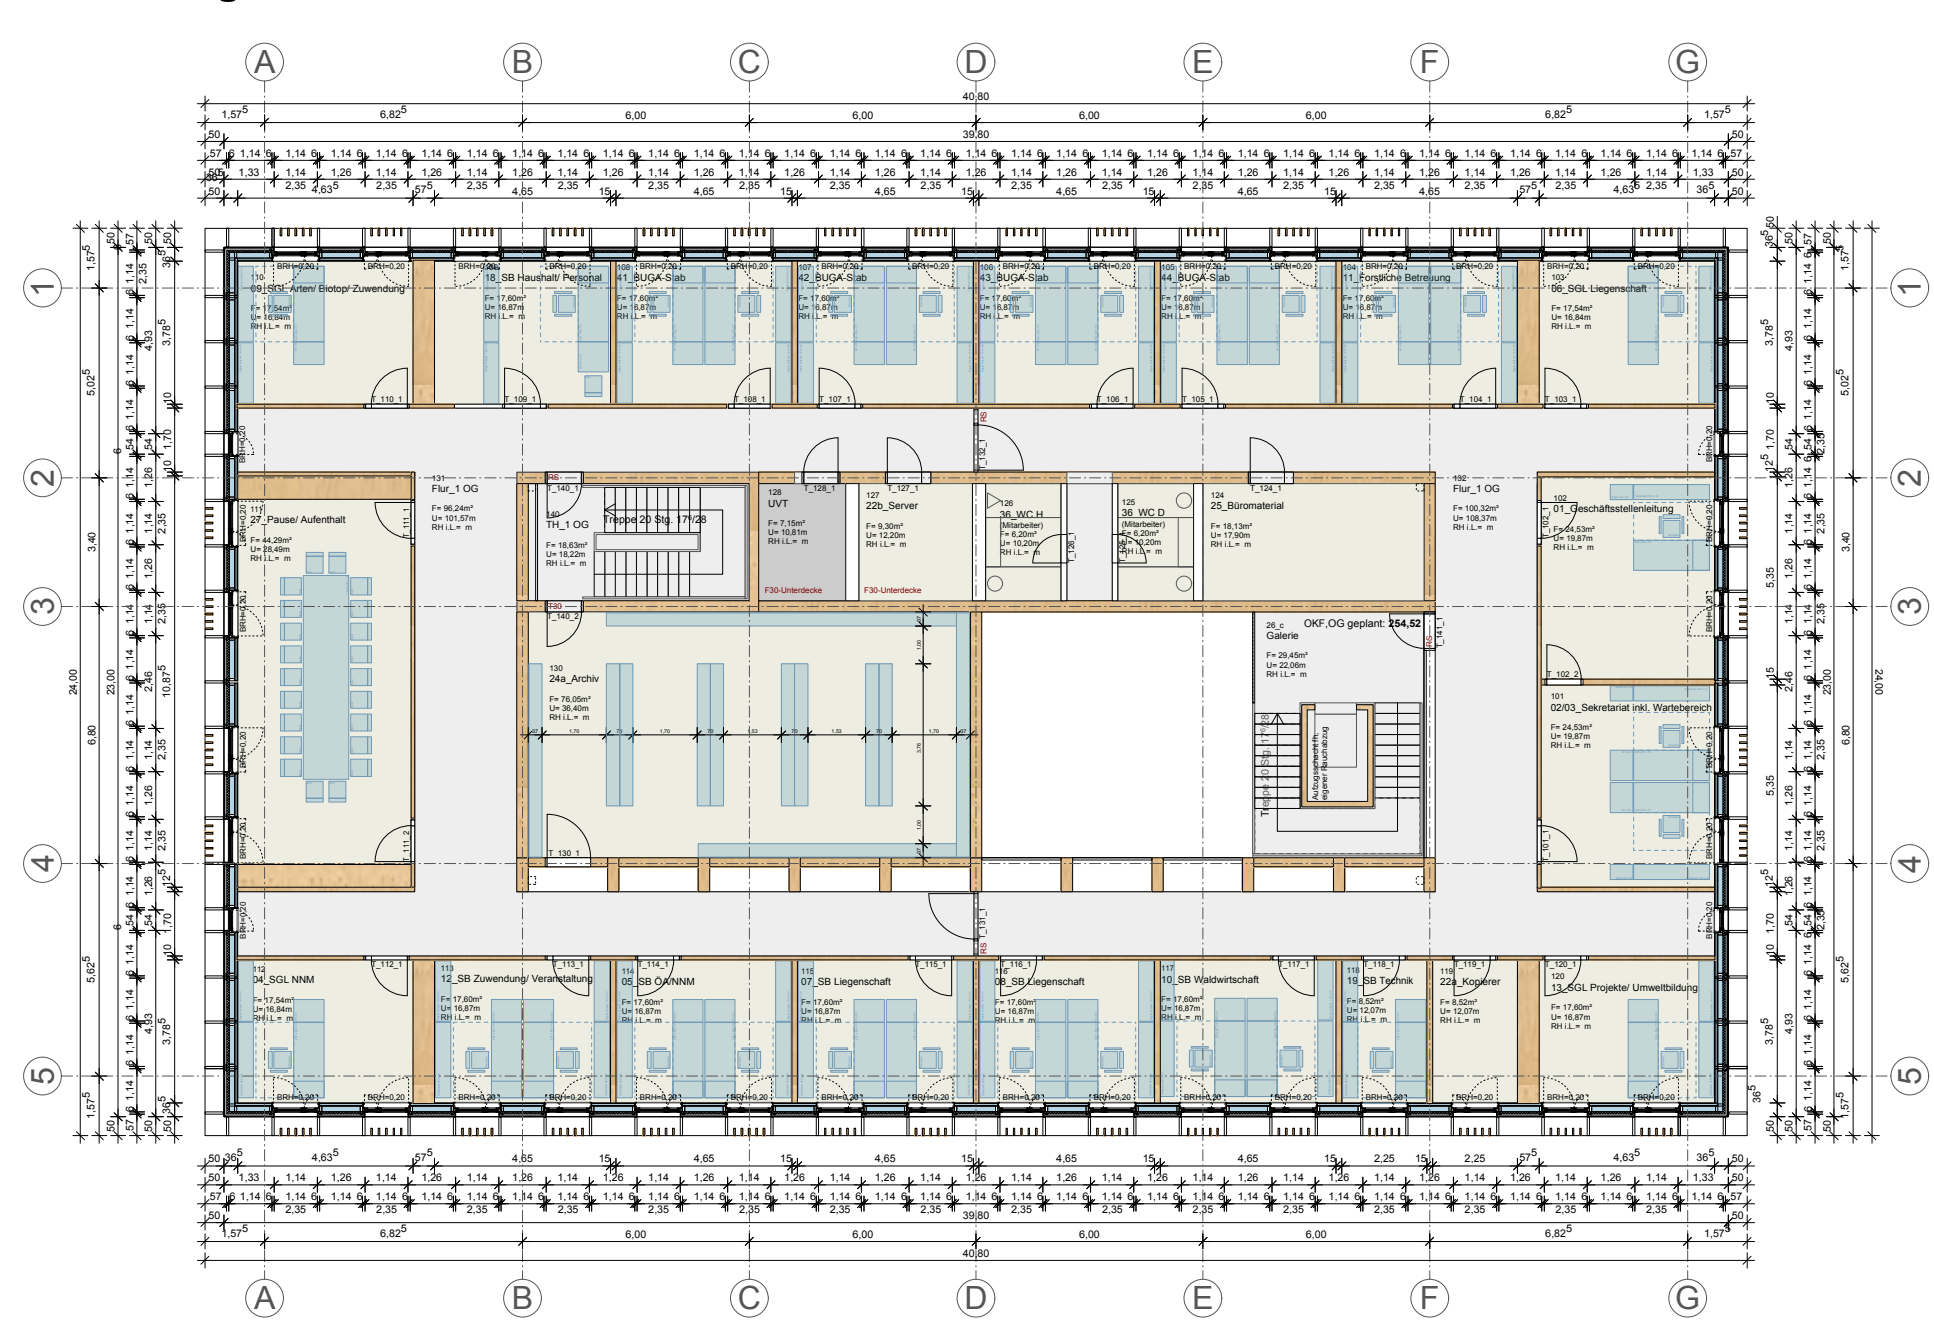

Dachaufsicht, M 1:200

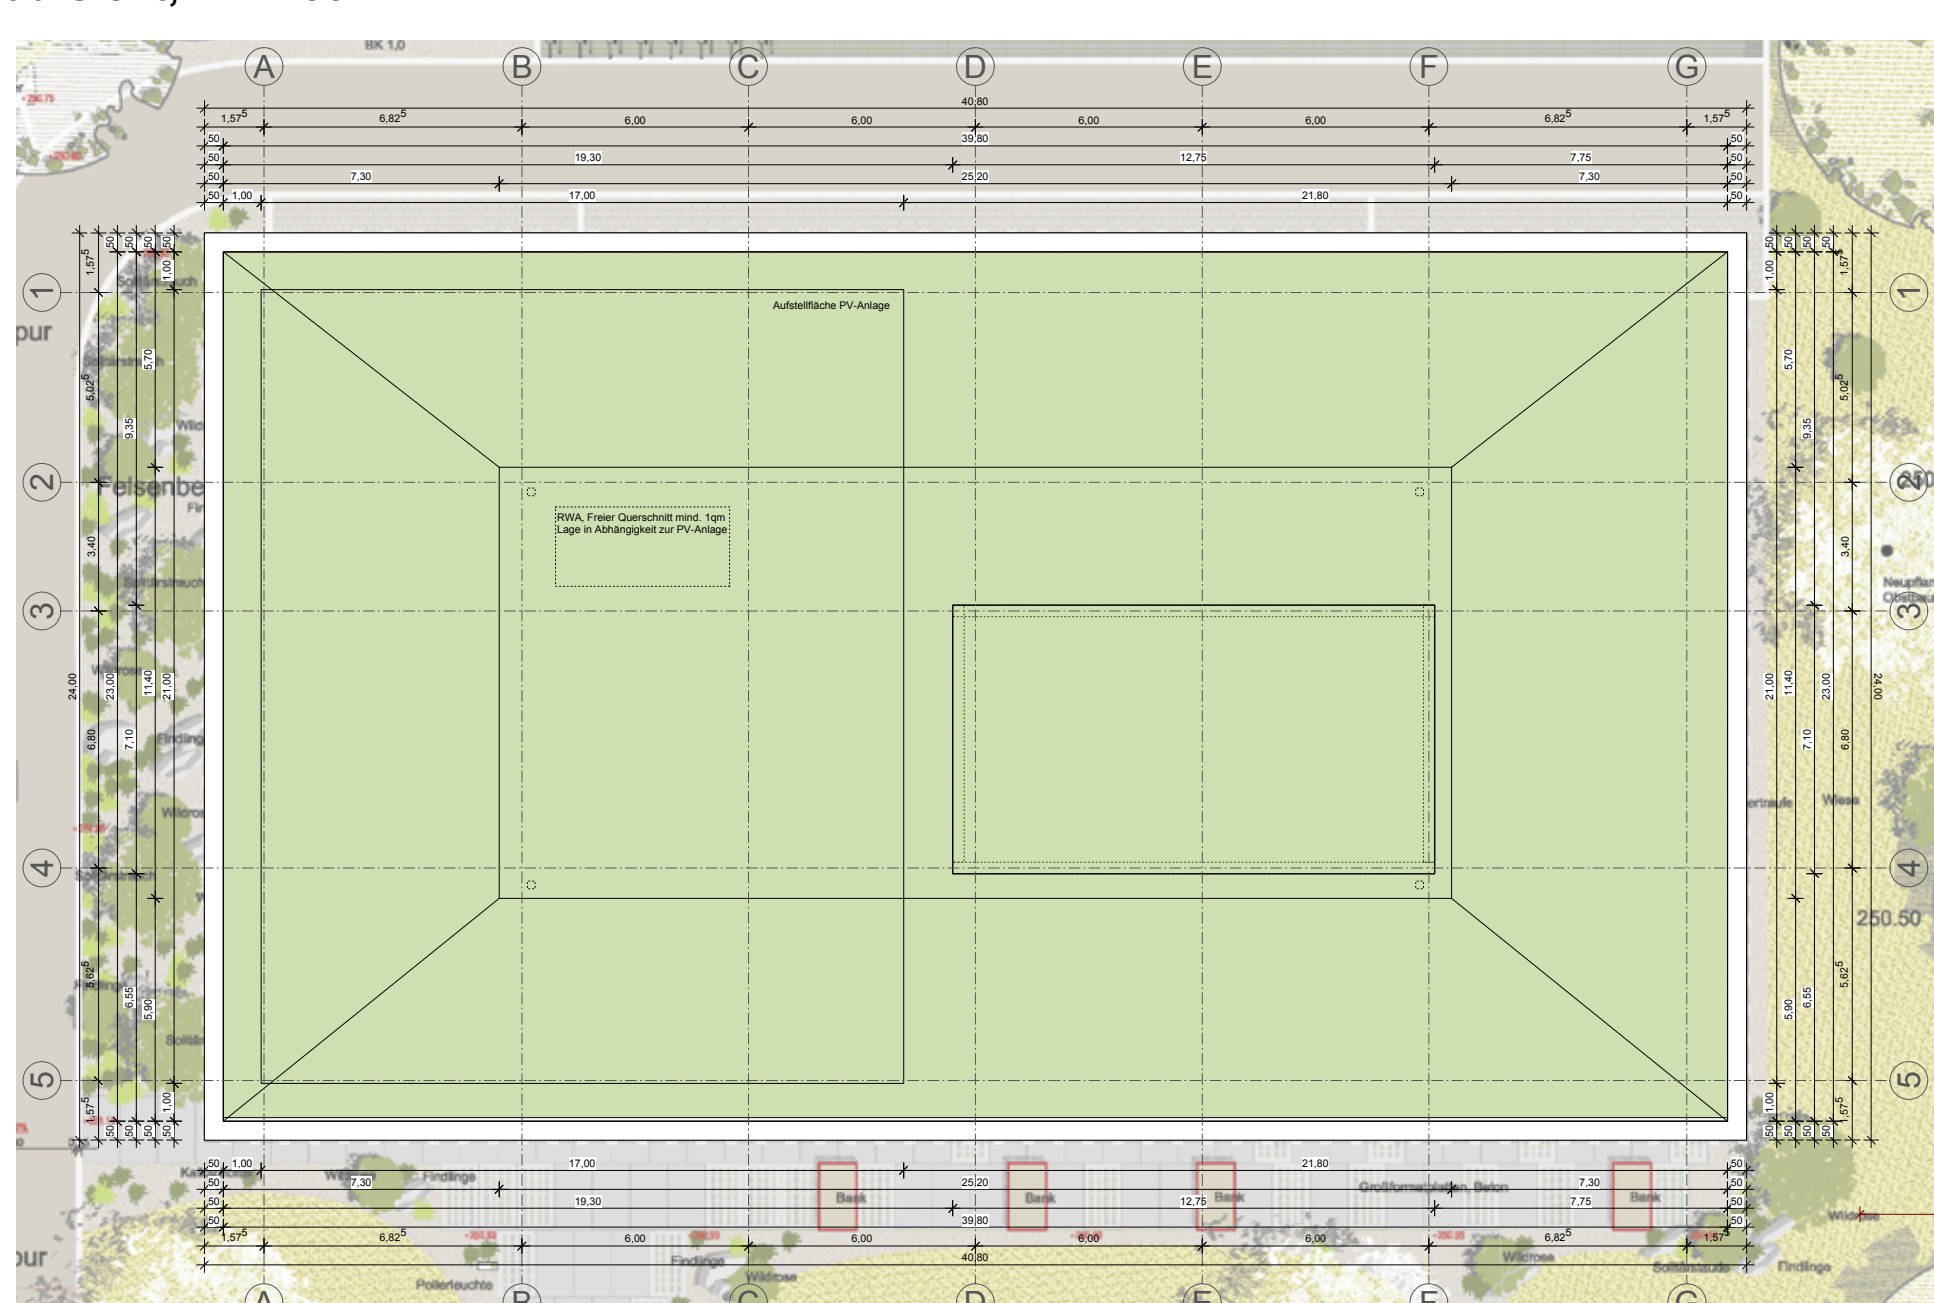

Nutzung Erdgeschoss

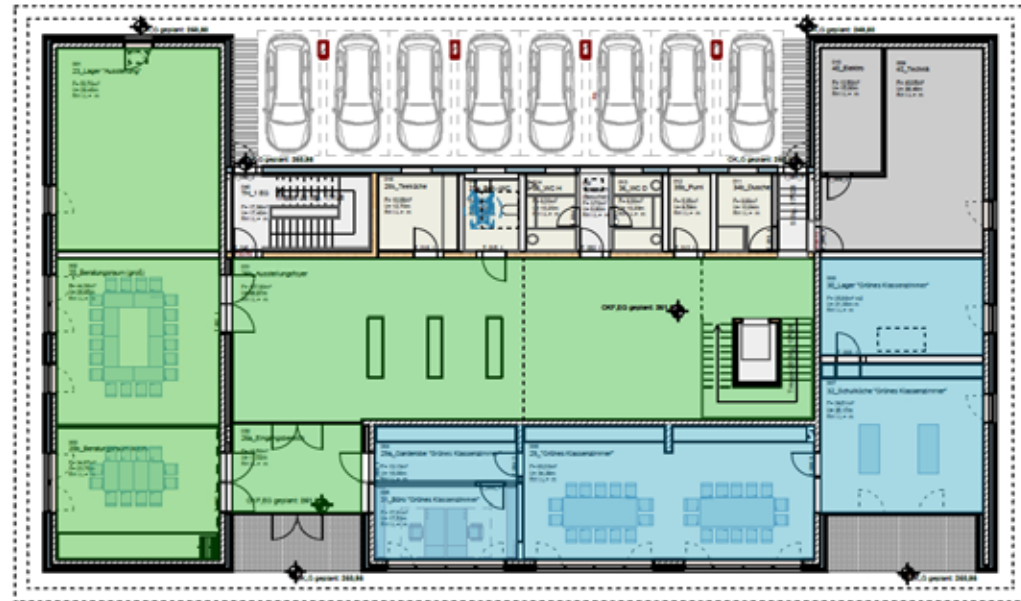

- Nutzung durch ega (ca. 160 m² bzw. ca. 35 %)
- Nutzung durch Stiftung Naturschutz (ca. 300 m² bzw. ca. 65 %)

Nutzung Obergeschoss

komplette Nutzung durch Stiftung Naturschutz (100 %)

Vorhabenbezogener Bebauungsplan BRV750
"Stiftung Naturschutz"

Vorentwurf

Erfurt
LANDESHAUPTSTADT
THÜRINGEN
Stadtverwaltung

