


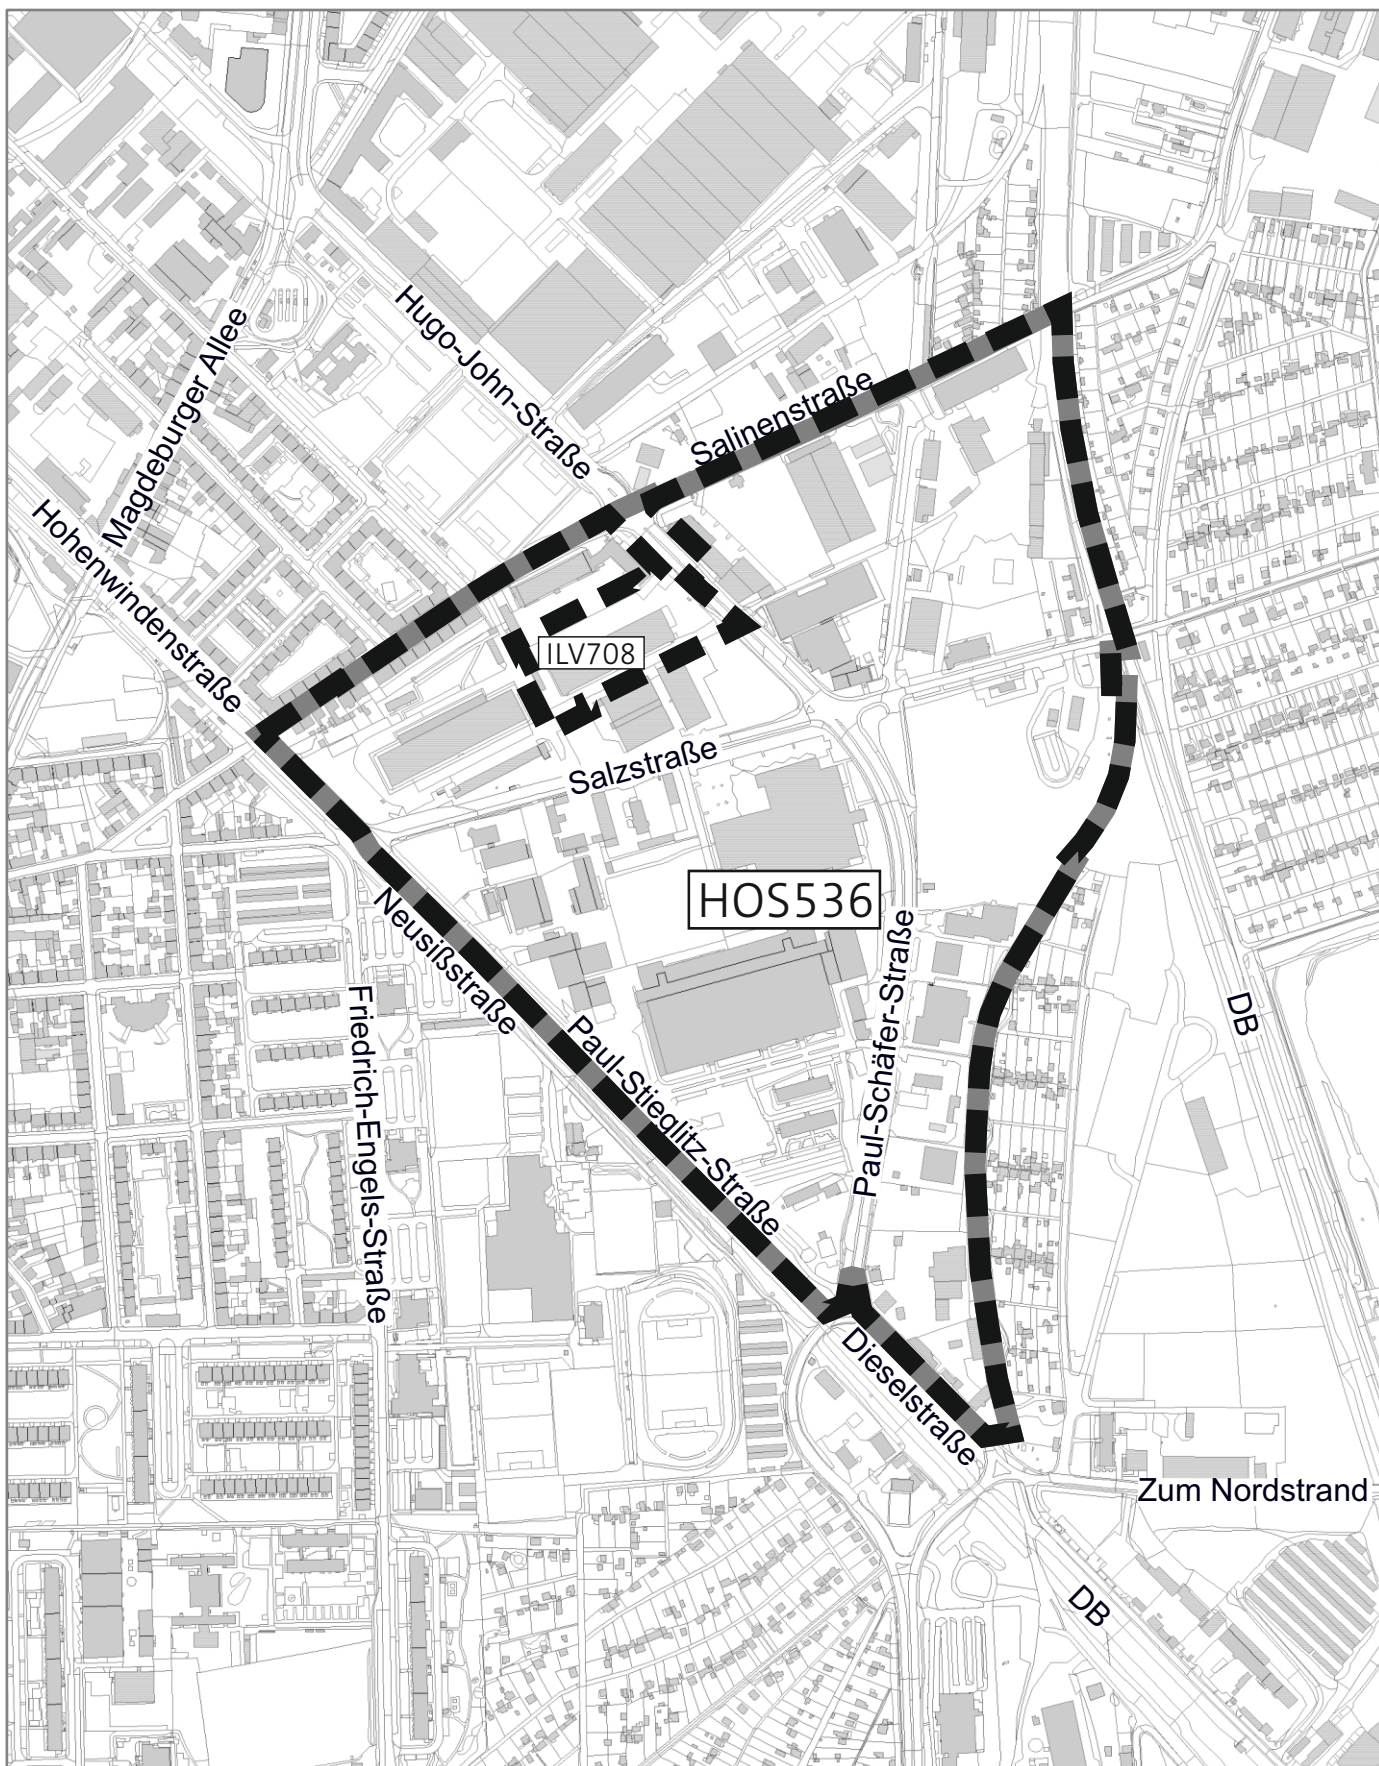

Einfacher Bebauungsplan HOS536

“Gewerbegebiet Hugo-John-Straße/Paul-Schäfer-Straße“

1. Änderung