


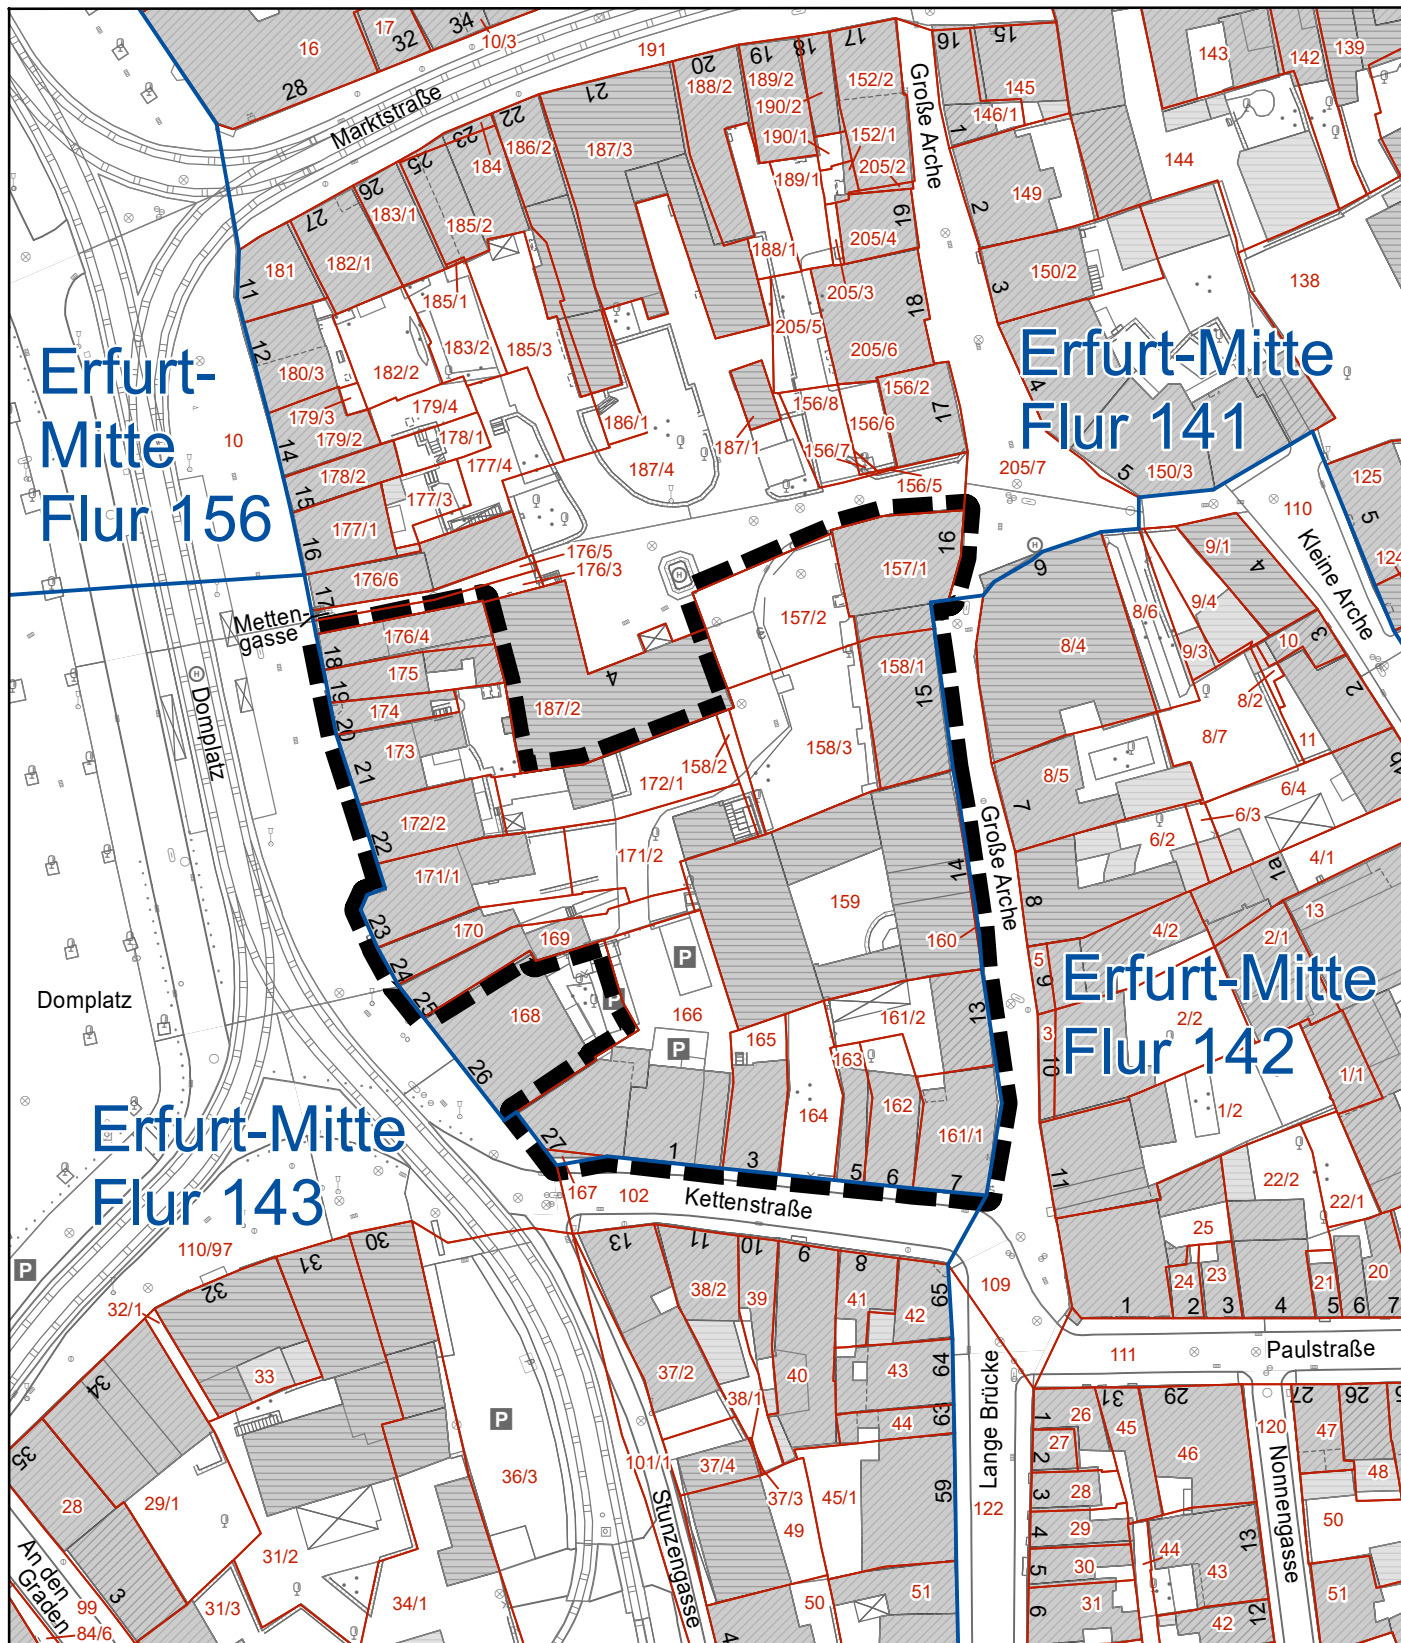

## Legende



Geltungsbereich EFM003  
"Sanierungsgebiet Arche"

Maßstabsleiste

0 10 20 m

## EFM003 "Sanierungsgebiet Arche" Verlängerung

Stand der ALK: 10.03.2021

Nachdruck oder Vervielfältigung verboten