




Bebauungsplan GIS727

“Einkaufszentrum Thüringenpark“

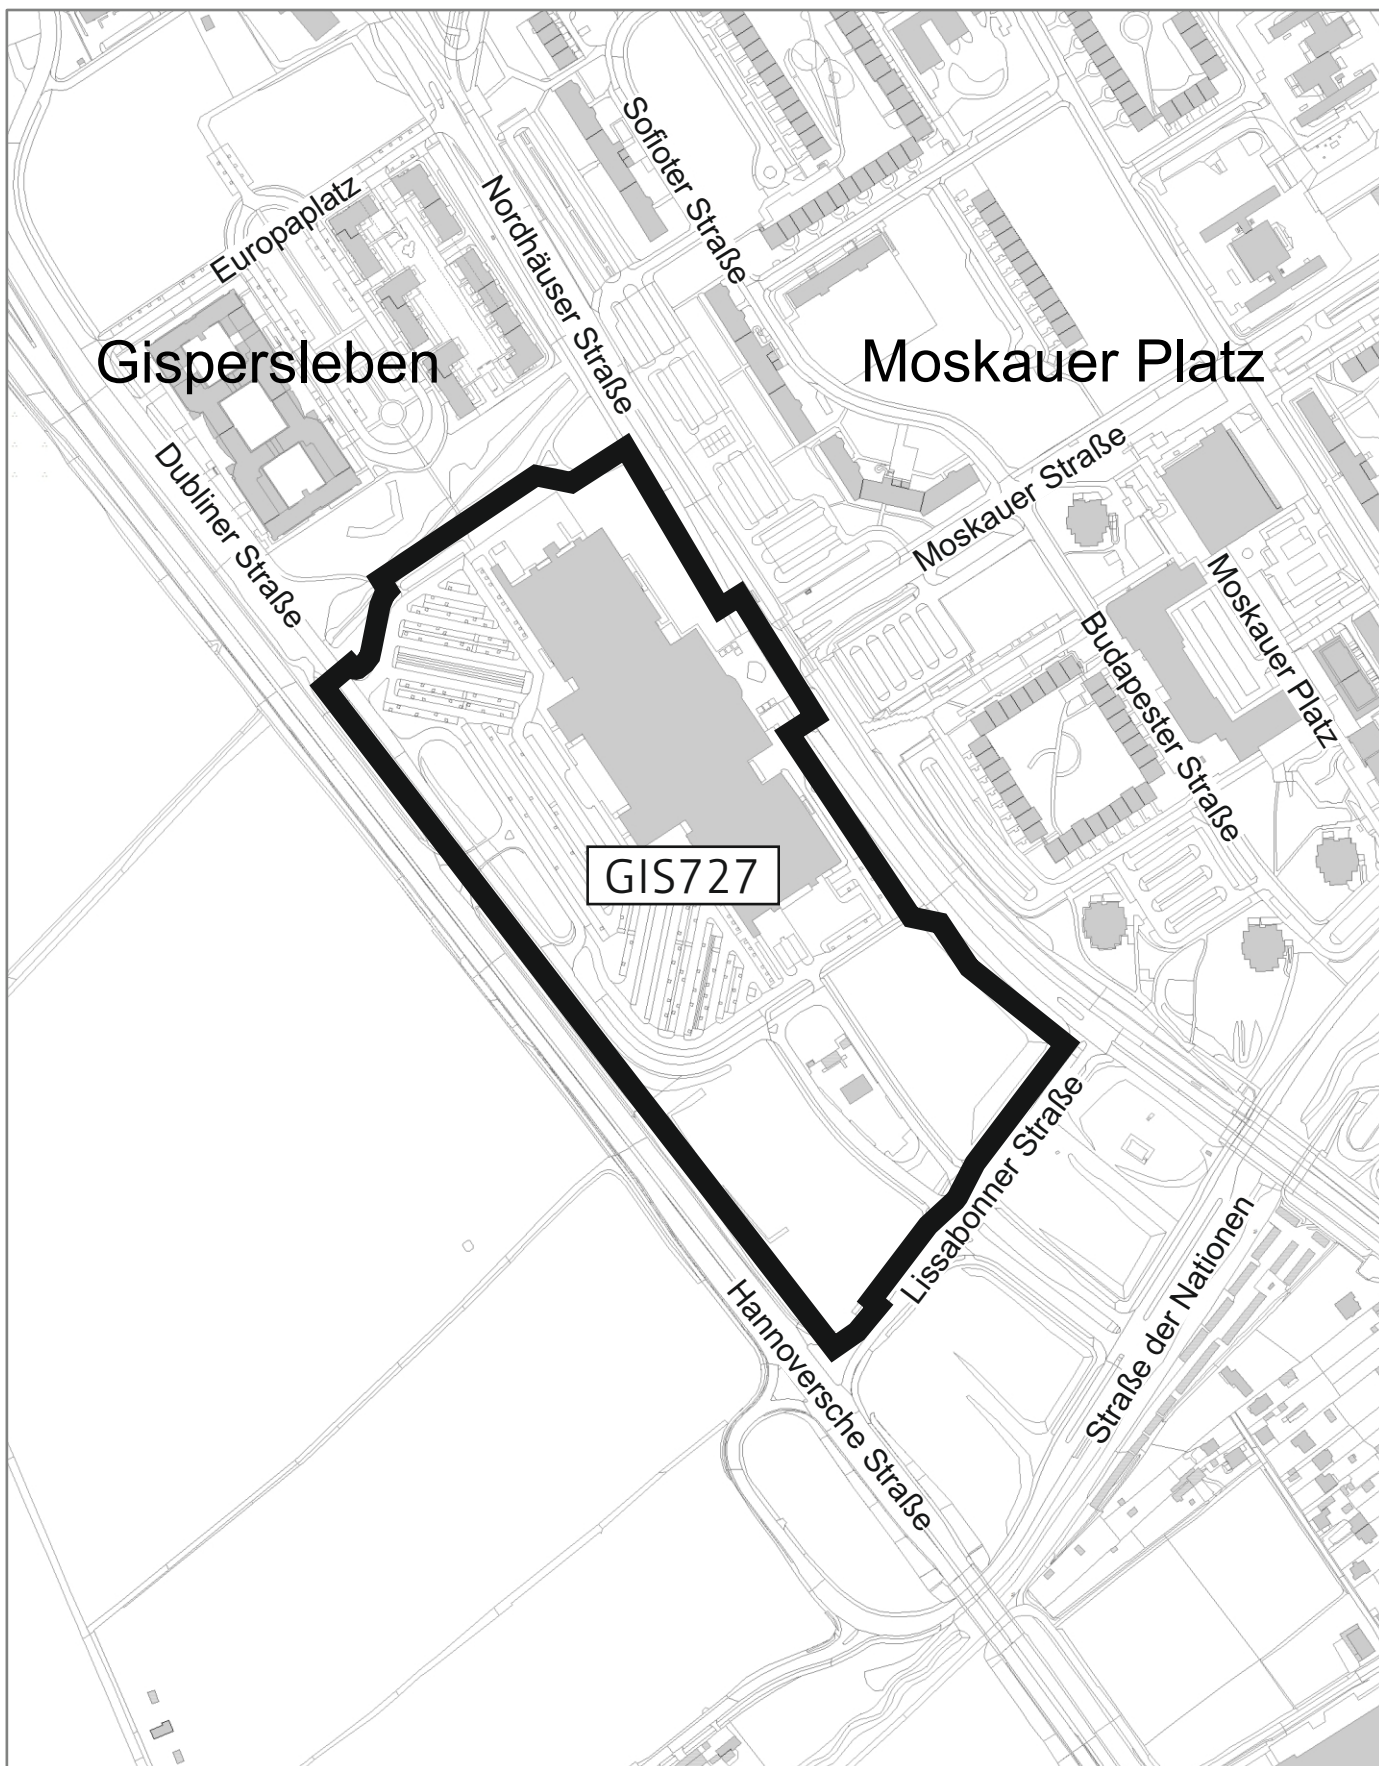

Nachdruck oder Vervielfältigung verboten

Kartengrundlage: Stadtgrundkarte / Amt für Geoinformation, Bodenordnung und Liegenschaften

Ausgabedatum: 04/2021

Übersicht Geltungsbereich - nur zur Information (nicht maßstabsgerecht)

Dezernat Kultur und Stadtentwicklung
Amt für Stadtentwicklung und Stadtplanung