


22. Zonenwertkarte

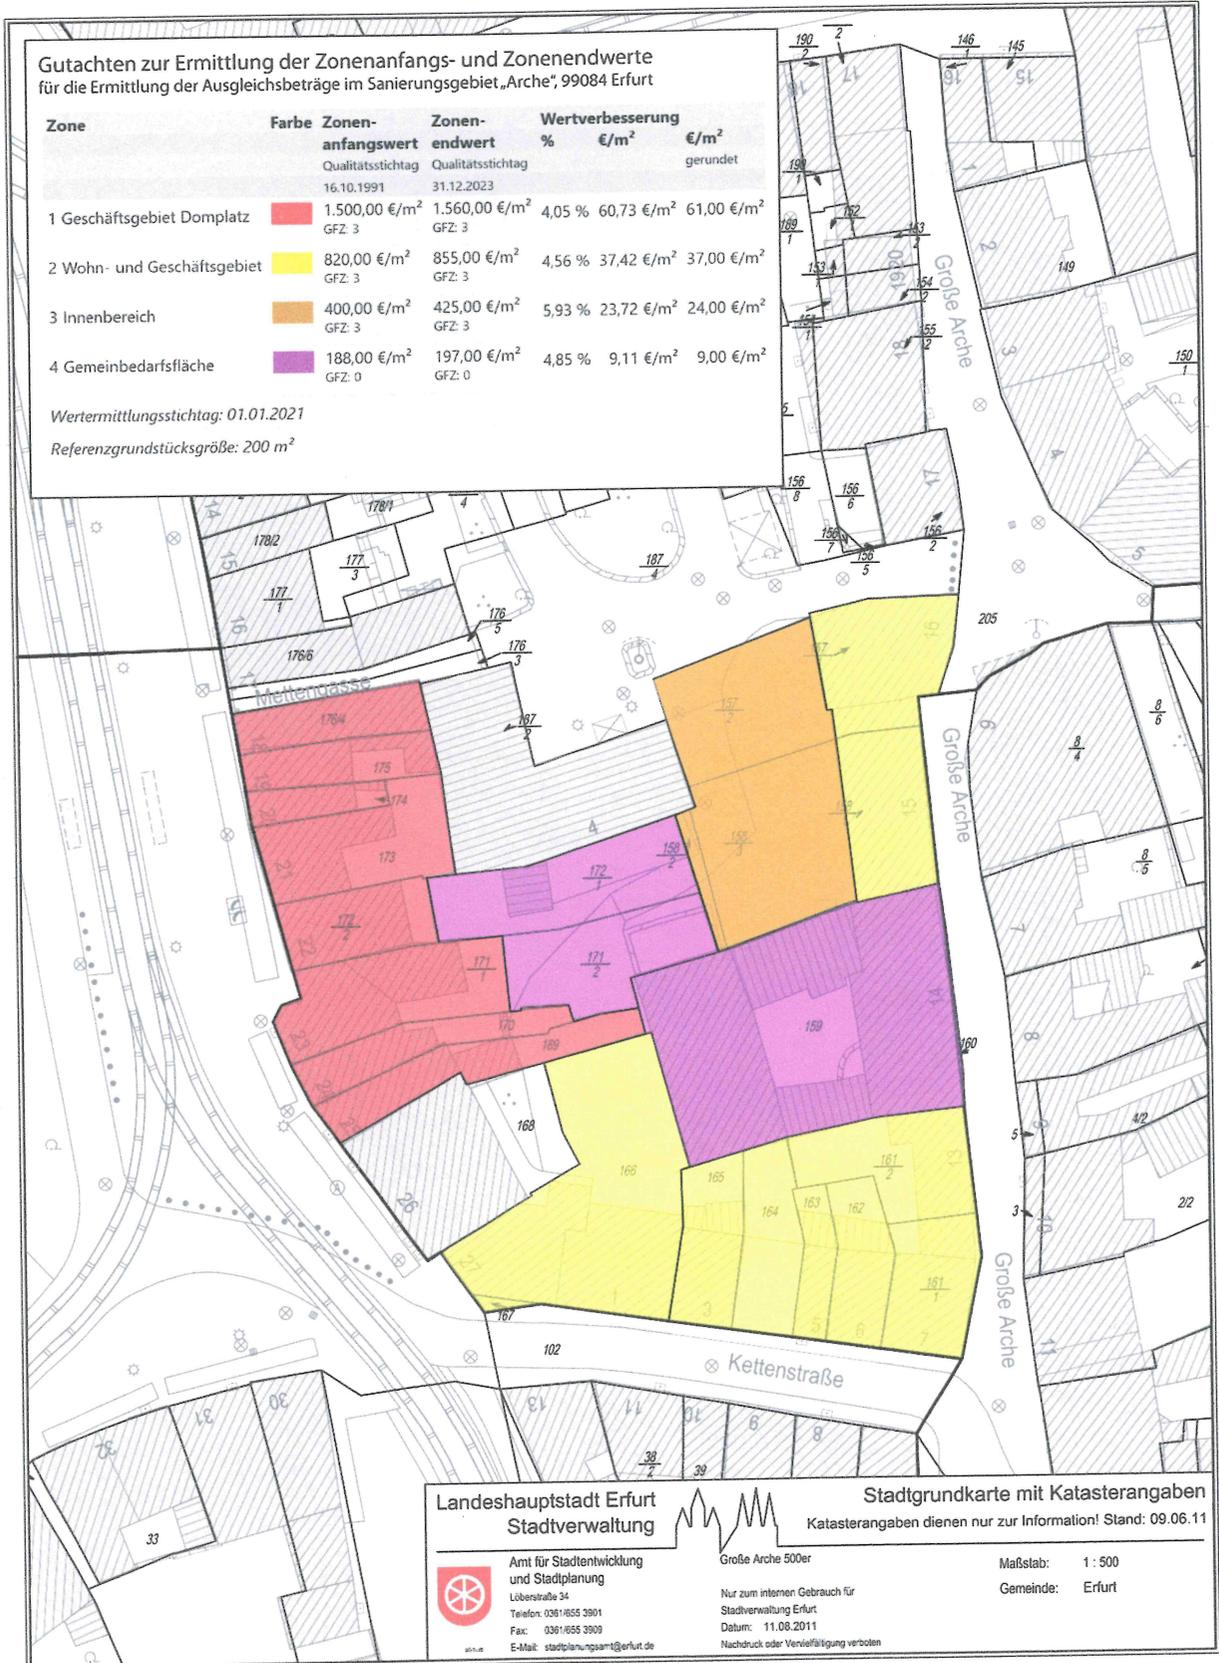

Landeshauptstadt Erfurt
Stadtverwaltung



Amt für Stadtentwicklung
und Stadtplanung
Lübberstraße 34
Telefon: 0361/855 3901
Fax: 0361/855 3909
E-Mail: stadtplanung@erfurt.de

Große Arche 500er

Nur zum internen Gebrauch für
Stadtverwaltung Erfurt
Datum: 11.08.2011
Nachdruck oder Vervielfältigung verboten

Stadtgrundkarte mit Katastrangaben

Katastrangaben dienen nur zur Information! Stand: 09.06.11

Maßstab: 1 : 500

Gemeinde: Erfurt