


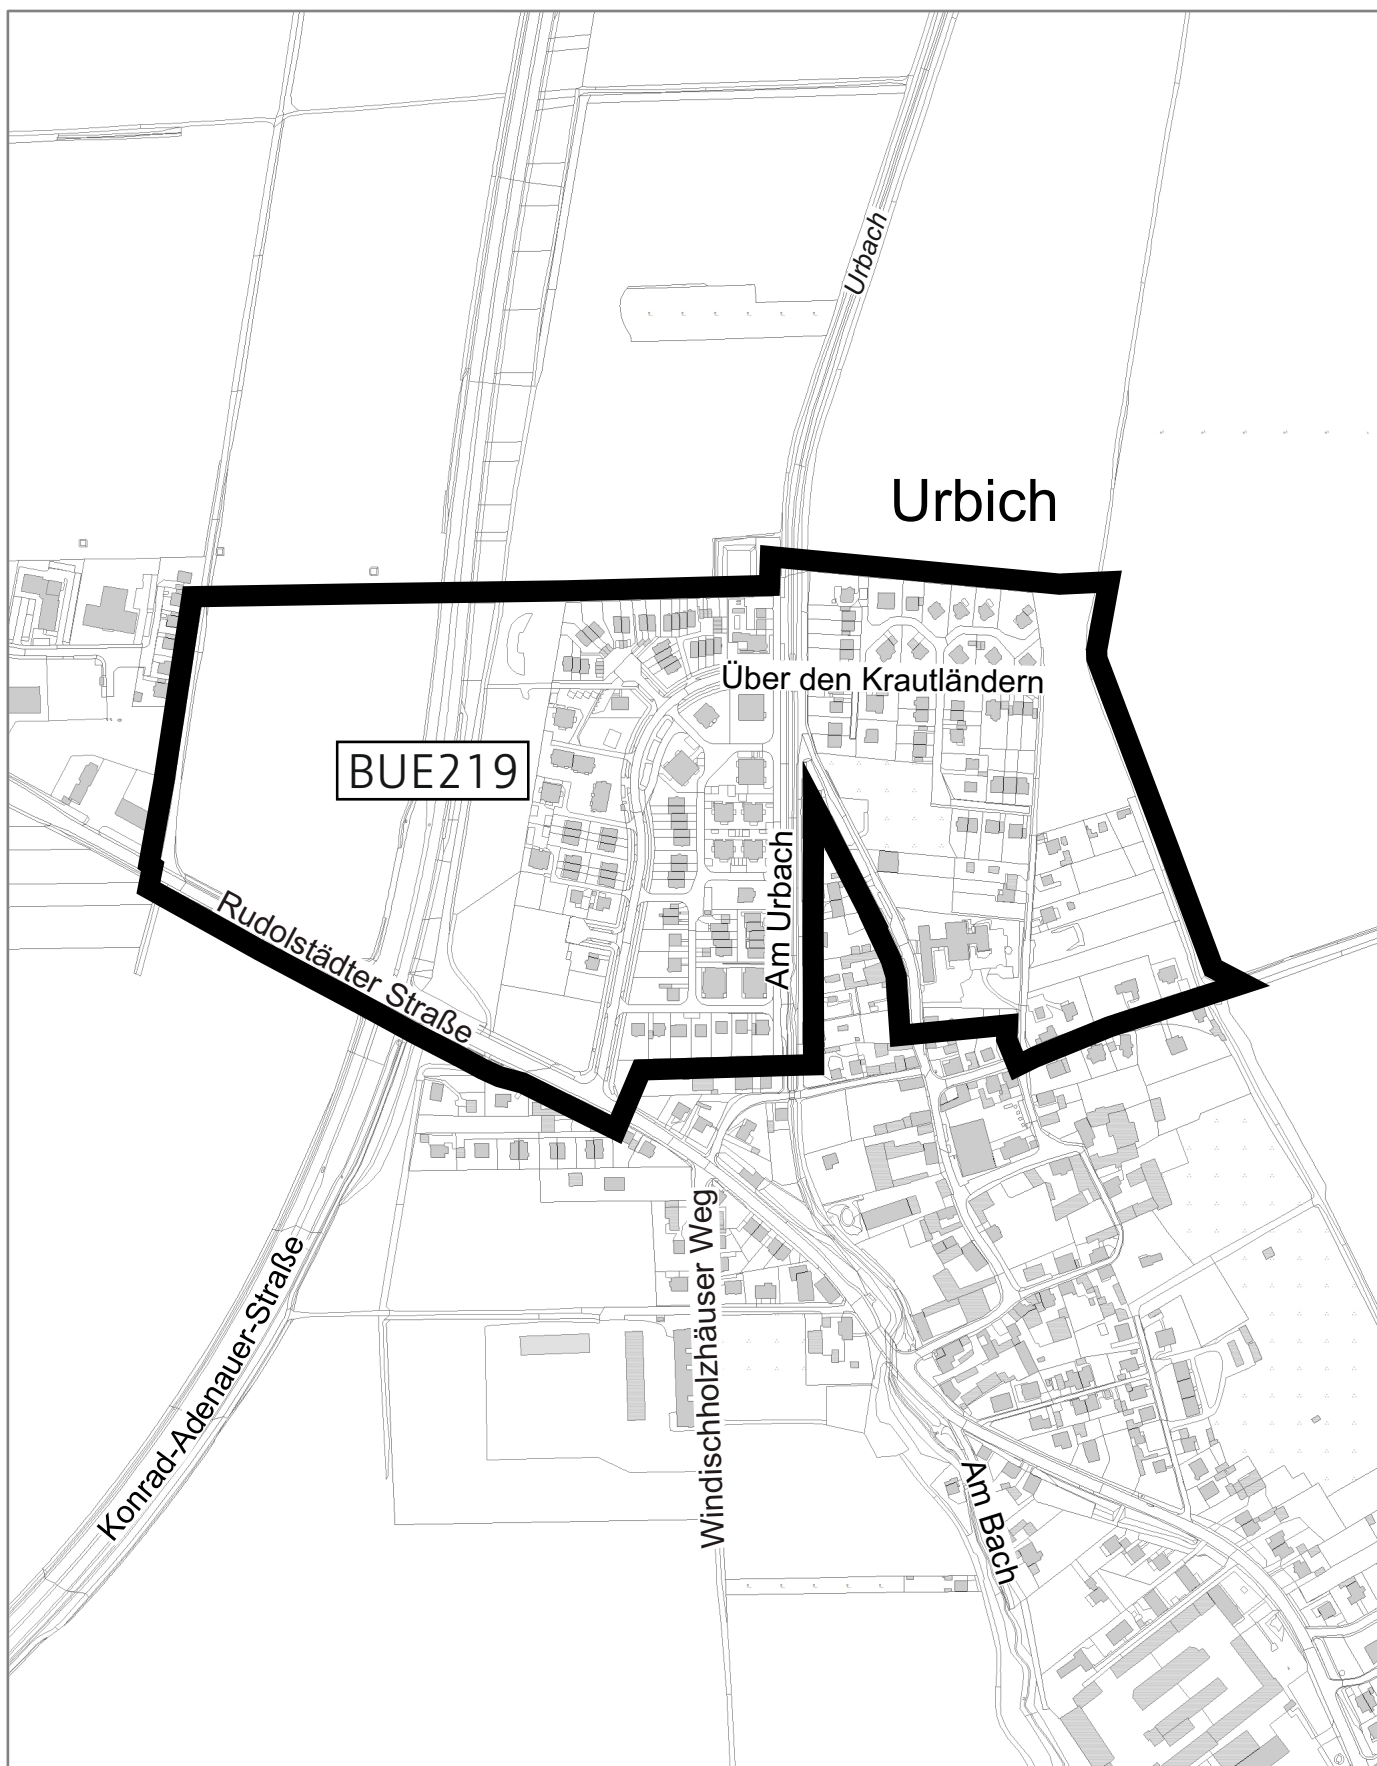

Bebauungsplan BUE219

„Übern Krautländern, Rudolstädter Straße, Dorfgebiet
und öffentliche Einrichtung“

2. Änderung

Nachdruck oder Vervielfältigung verboten