


Baumbestand, Kartierung v. 30.11.2021

Baum Nr. GFA	Gattung Art	Deutscher Name	StU in cm	Kronen Ø in m	Höhe in m	Bemerkungen
A11	Prunus cerasifera 'Nigra'	Blutpflaume	77	5	6	
A12	Taxus baccata	Eibe	63	5	5	Krone reduziert aufgrund Freileitung
A16	Aesculus hippocastanum	Roßkastanie	221	11	17	
A17	Aesculus hippocastanum	Roßkastanie	235	11	16	
A19	Betula pendula	Birke	125	5	18	
A20	Betula pendula	Birke	162	10	19	
A21	Ginkgo biloba	Ginkgo	59	5	8	Schattendruck
A22	Acer negundo	Eschen-Ahorn	153	12	15	
A23	Sorbus aucuparia	Eberesche	110	5	12	
A24	Betula pendula	Birke	153	7	18	
A25	Betula pendula	Birke	185	10	18	
A26	Betula pendula	Birke	166	7	17	Stammsschäden
29	Betula pendula	Birke	98	5	16	
30	Acer platanoides	Spitz-Ahorn	127	8	10	
33	Acer platanoides	Spitz-Ahorn	96	8	12	
34	Betula pendula	Birke	136	10	16	
35	Acer platanoides	Spitz-Ahorn	105	8	11	

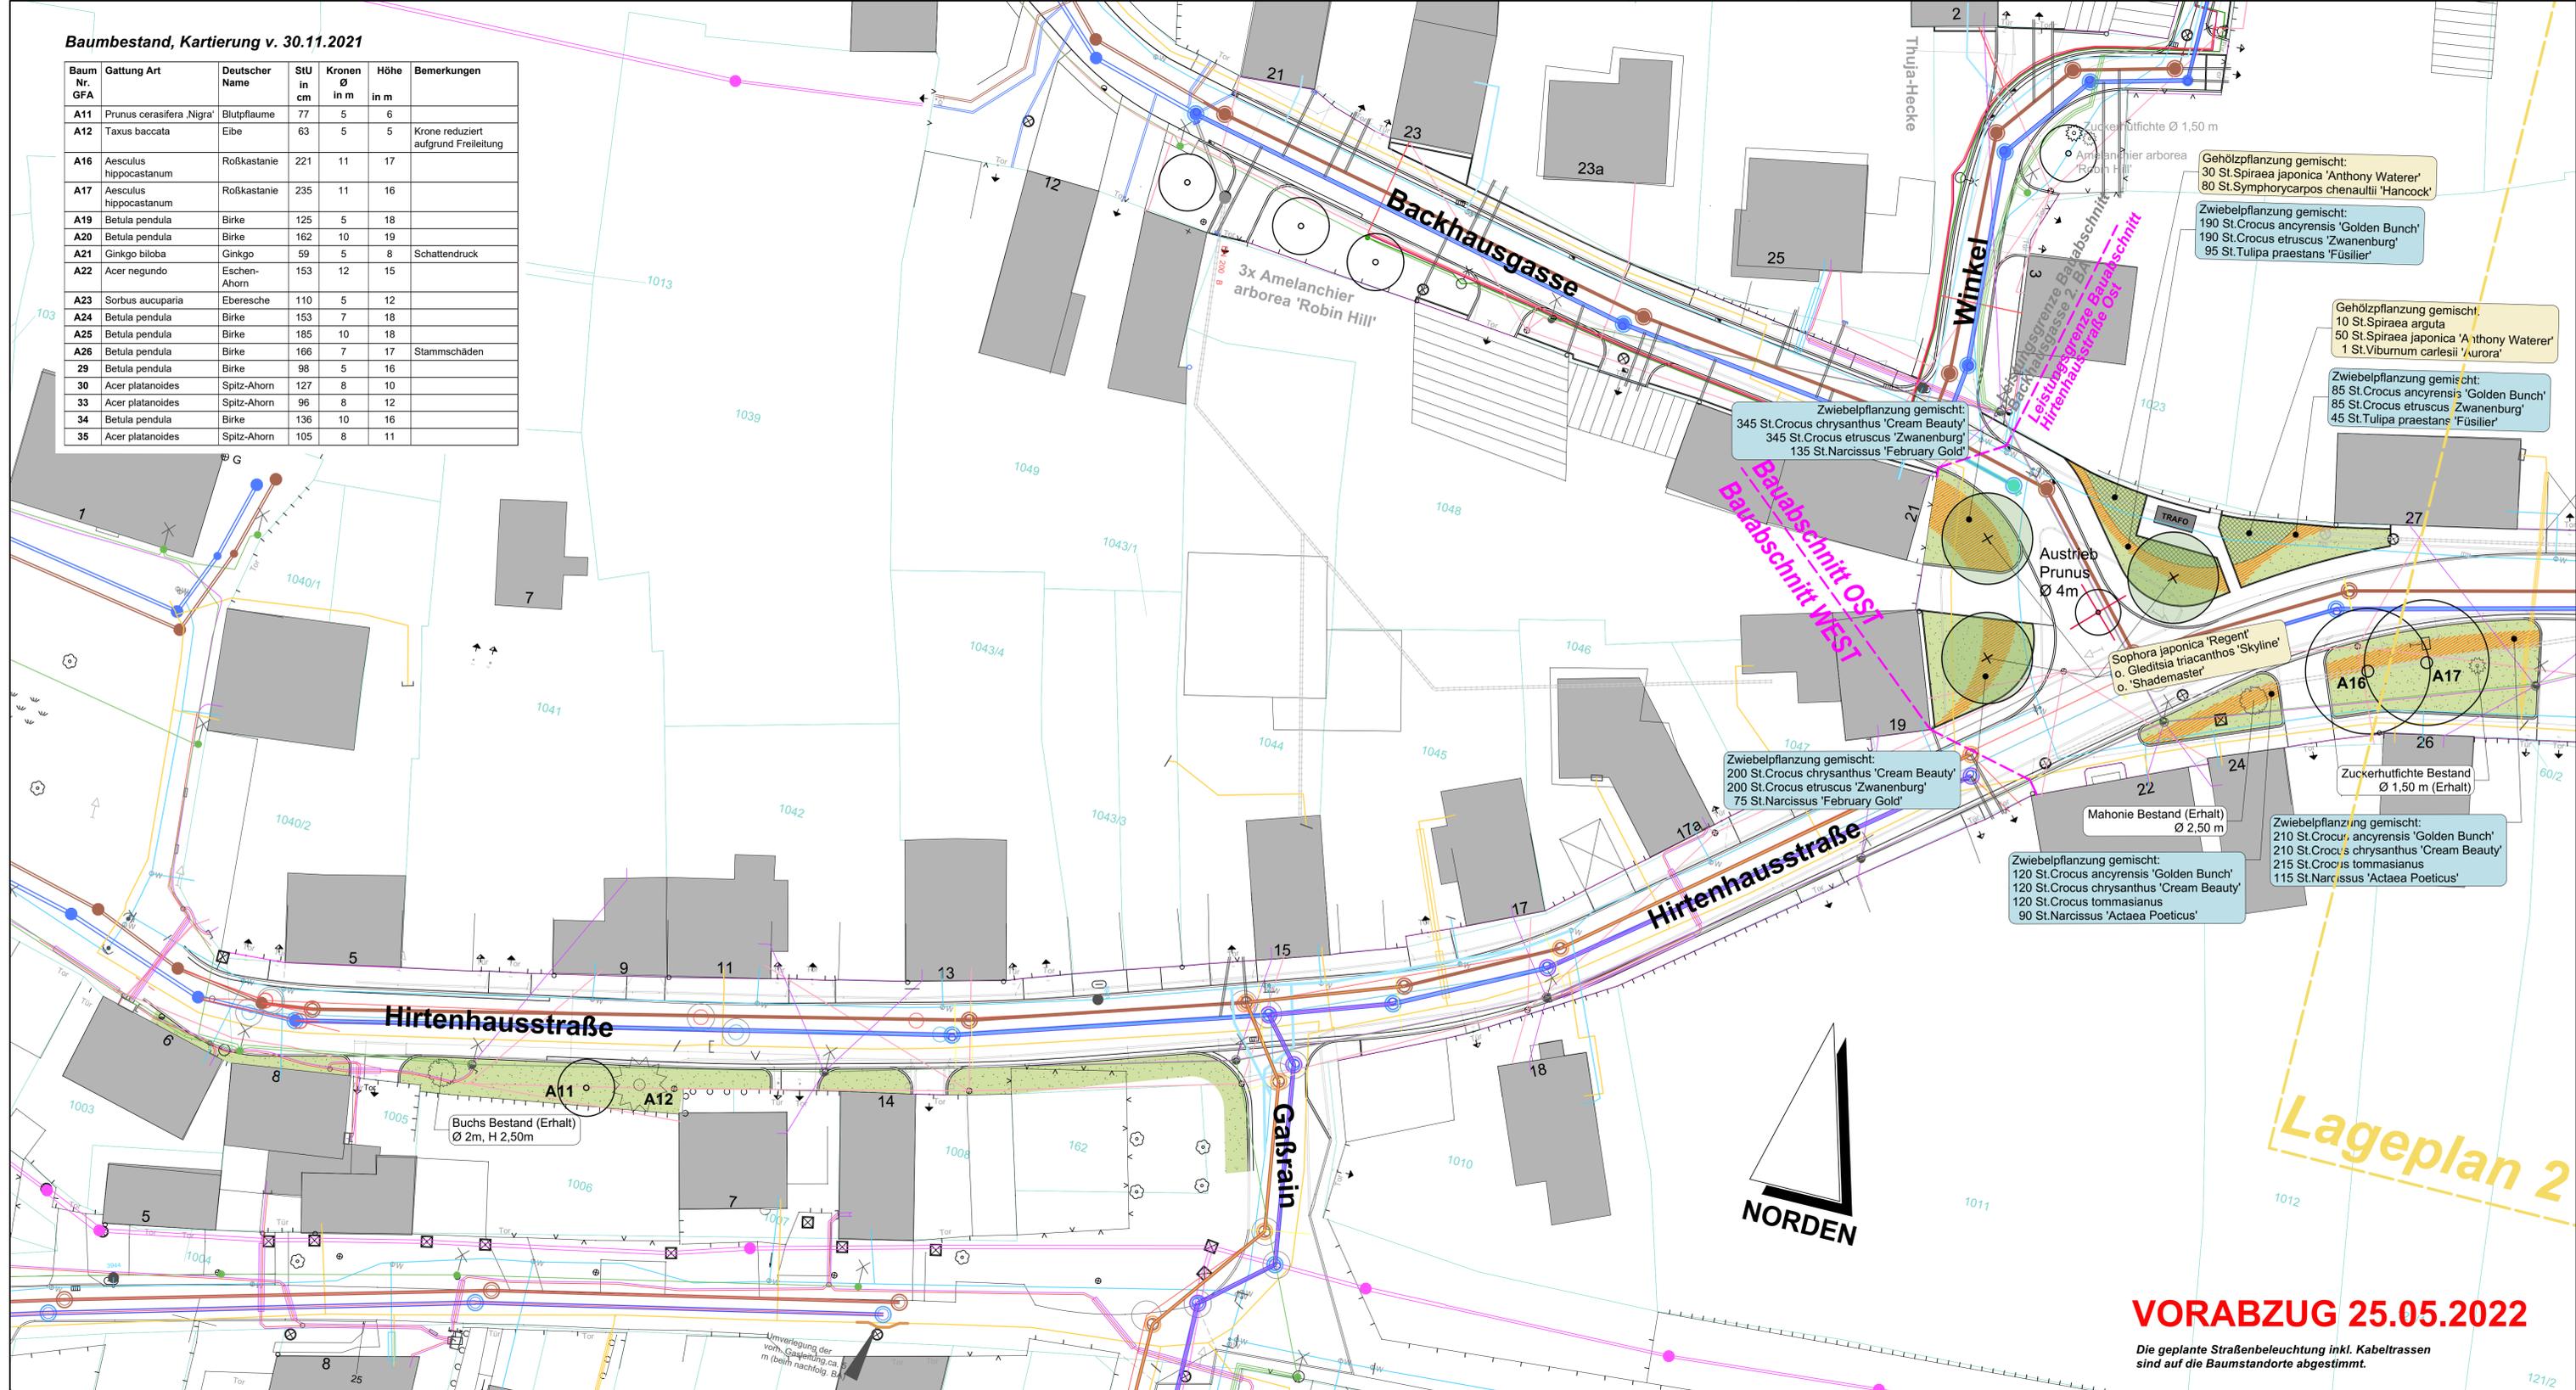

Zeichenerklärung

- Katastergrenzen
- Laubbaum Bestand im Plangebiet
- Laubbaum Bestand zu fällen
- Solitärsträucher Bestand Laub-/ Nadelgehölze
- Laubbaum Planung
- Rasensaat RSM 2.2 (Gebrauchsrassen Trockenlagen)
- Frühblüher
- Gehölzflächen

Im Bereich der Frühblüherflächen:
Blumen- u. Kräuterrassen (Saatgutmischung 13)

Späterer Rasenmäder der Teilflächen mit Frühblüher.
Der Mahdzeitpunkt richtet sich nach den Zielarten (Frühblüher), je nach Witterungsverlauf, frühester Zeitpunkt Anfang/ Mitte Juni, 2. Mahd - Ende August/ Mitte September

Übersichtsskizze

Erfurt-Frienstedt

Höhenangaben in m ü. NHN, Lagebezug ETRS89
 Kartengrundlage: Amt für Geoinformation und Bodenordnung /
 Registrier-Nr. 62/01/476/2020

ENTWURFSPLANUNG

Ingenieurbüro John & Stölz GmbH Beratende Ingenieure An der Klänge 7, 99095 Erfurt Tel: 036204 / 737200 Fax: 036204 / 737209 Internet: www.john-stoelz.de E-Mail: info@john-stoelz.de	Datum	Zeichen
	bearbeitet: Mai '22	Sto.
	gezeichnet: Mai '22	Re.
	geprüft: Mai '22	

Friedemann & Weber Kartäuserstraße 59 - 99084 Erfurt Telefon 0361 - 789 26 44 Telefax 0361 - 789 26 45 E-Mail fw-e@gmx.de	Datum	Zeichen
	bearbeitet: Mai '22	Fr.
	gezeichnet: Mai '22	Wl.
	geprüft: Mai '22	

Nr.	Art der Änderung	Datum	Zeichen

Auftraggeber: Tiefbau- und Verkehrsamt Steinplatz 1 99085 Erfurt TEL.: 0361/655-0

Unterlage: Blatt-Nr.: **6**

Maßnahmenbezeichnung: **100035_FR1_Hirtenhausstraße Ost und West_Kop**

Unterlagenbezeichnung: **Begrünungsplan**

Teilprojekt: **Straßenbau**

TVA-Projekt-Nr.: 100035	Projekt-Nr.: 406-10	Maßstab: 1 : 250
zur Bauausführung freigegeben:		bestätigt:
Erfurt, den		Erfurt, den
Tiefbau- und Verkehrsamt Abteilung Bau		prüfende Stelle / Fachabteilung / Fachamt

VORABZUG 25.05.2022
 Die geplante Straßenbeleuchtung inkl. Kabeltrassen sind auf die Baumstandorte abgestimmt.