


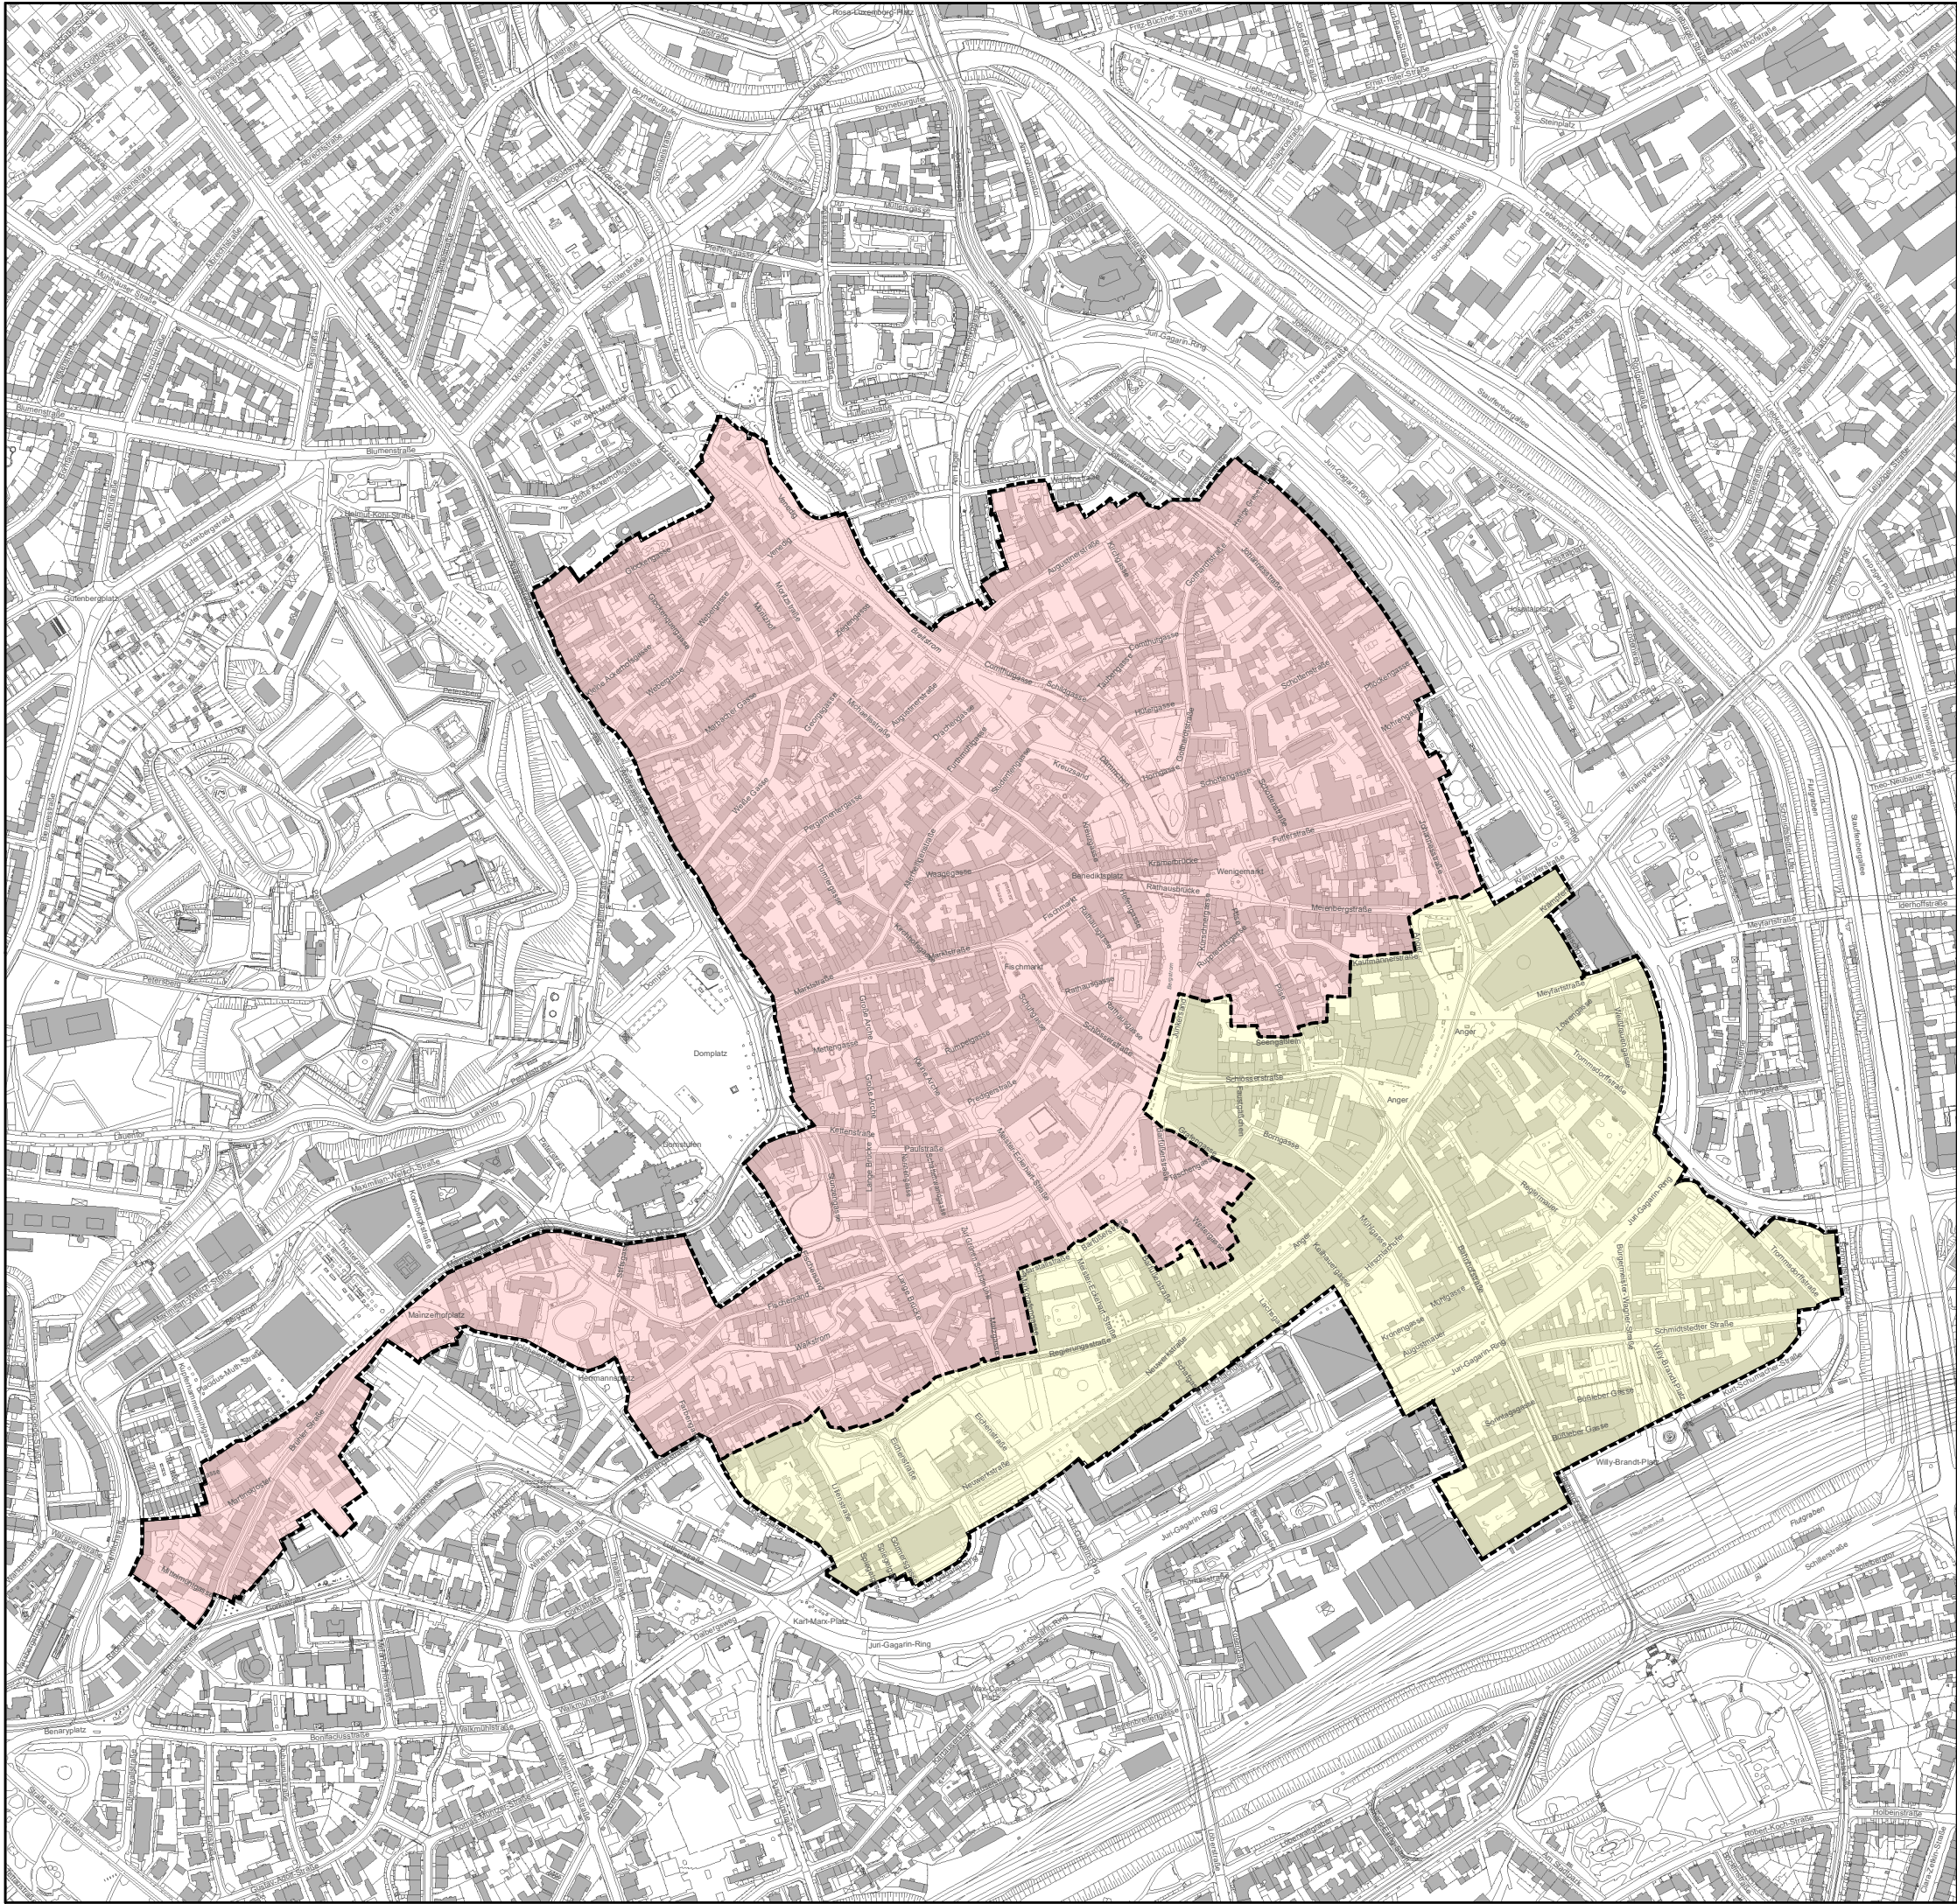

Legende

-  Örtliche Bauvorschrift über die Gestaltung baulicher Anlagen in der Altstadt von Erfurt - Gestaltungssatzung Geltungsbereich
-  Örtliche Bauvorschrift über die Gestaltung baulicher Anlagen in der Altstadt von Erfurt - Gestaltungssatzung Geltungsbereich für den Teilbereich "Gestaltbereich 1"
-  Örtliche Bauvorschrift über die Gestaltung baulicher Anlagen in der Altstadt von Erfurt - Gestaltungssatzung Geltungsbereich für den Teilbereich "Gestaltbereich 2"

Übersichtskarte, nur zur Information

Örtliche Bauvorschrift über die Gestaltung baulicher Anlagen in der Altstadt von Erfurt - Gestaltungssatzung Geltungsbereich, Übersichtsplan DS 1458/22, Anlage 8

