




Vorhabenbezogener Bebauungsplan ALT683

“ICE-City, Neues Schmidtstedter Tor/Turm West“

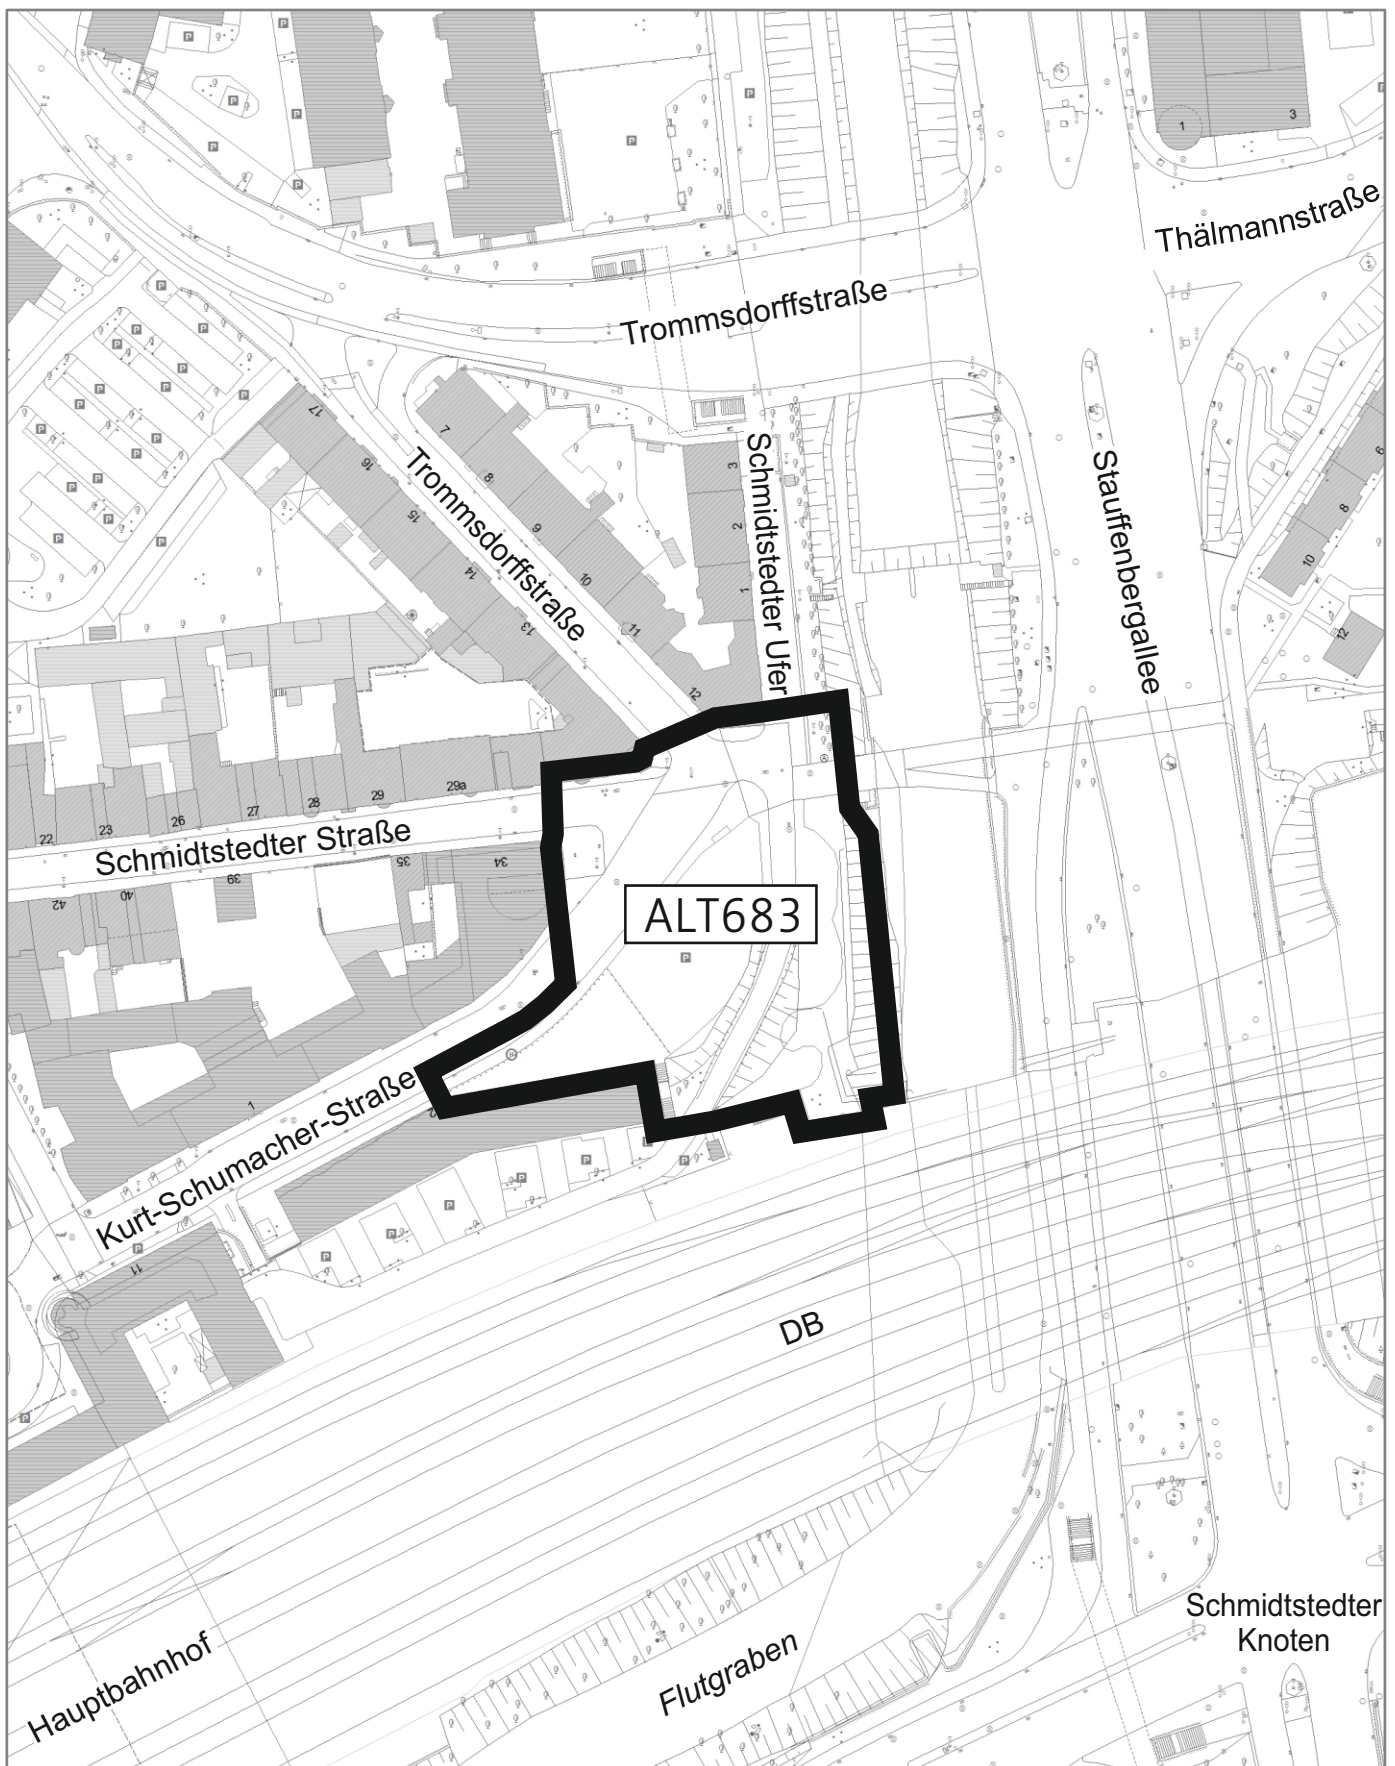

Nachdruck oder Vervielfältigung verboten

Kartengrundlage: Stadtgrundkarte / Amt für Geoinformation, Bodenordnung und Liegenschaften

Ausgabedatum: 02/2023

Übersicht Geltungsbereich - nur zur Information (nicht maßstabsgerecht)

Dezernat Kultur und Stadtentwicklung
Amt für Stadtentwicklung und Stadtplanung