


Regelquerschnitt 3 Station 0+045,000

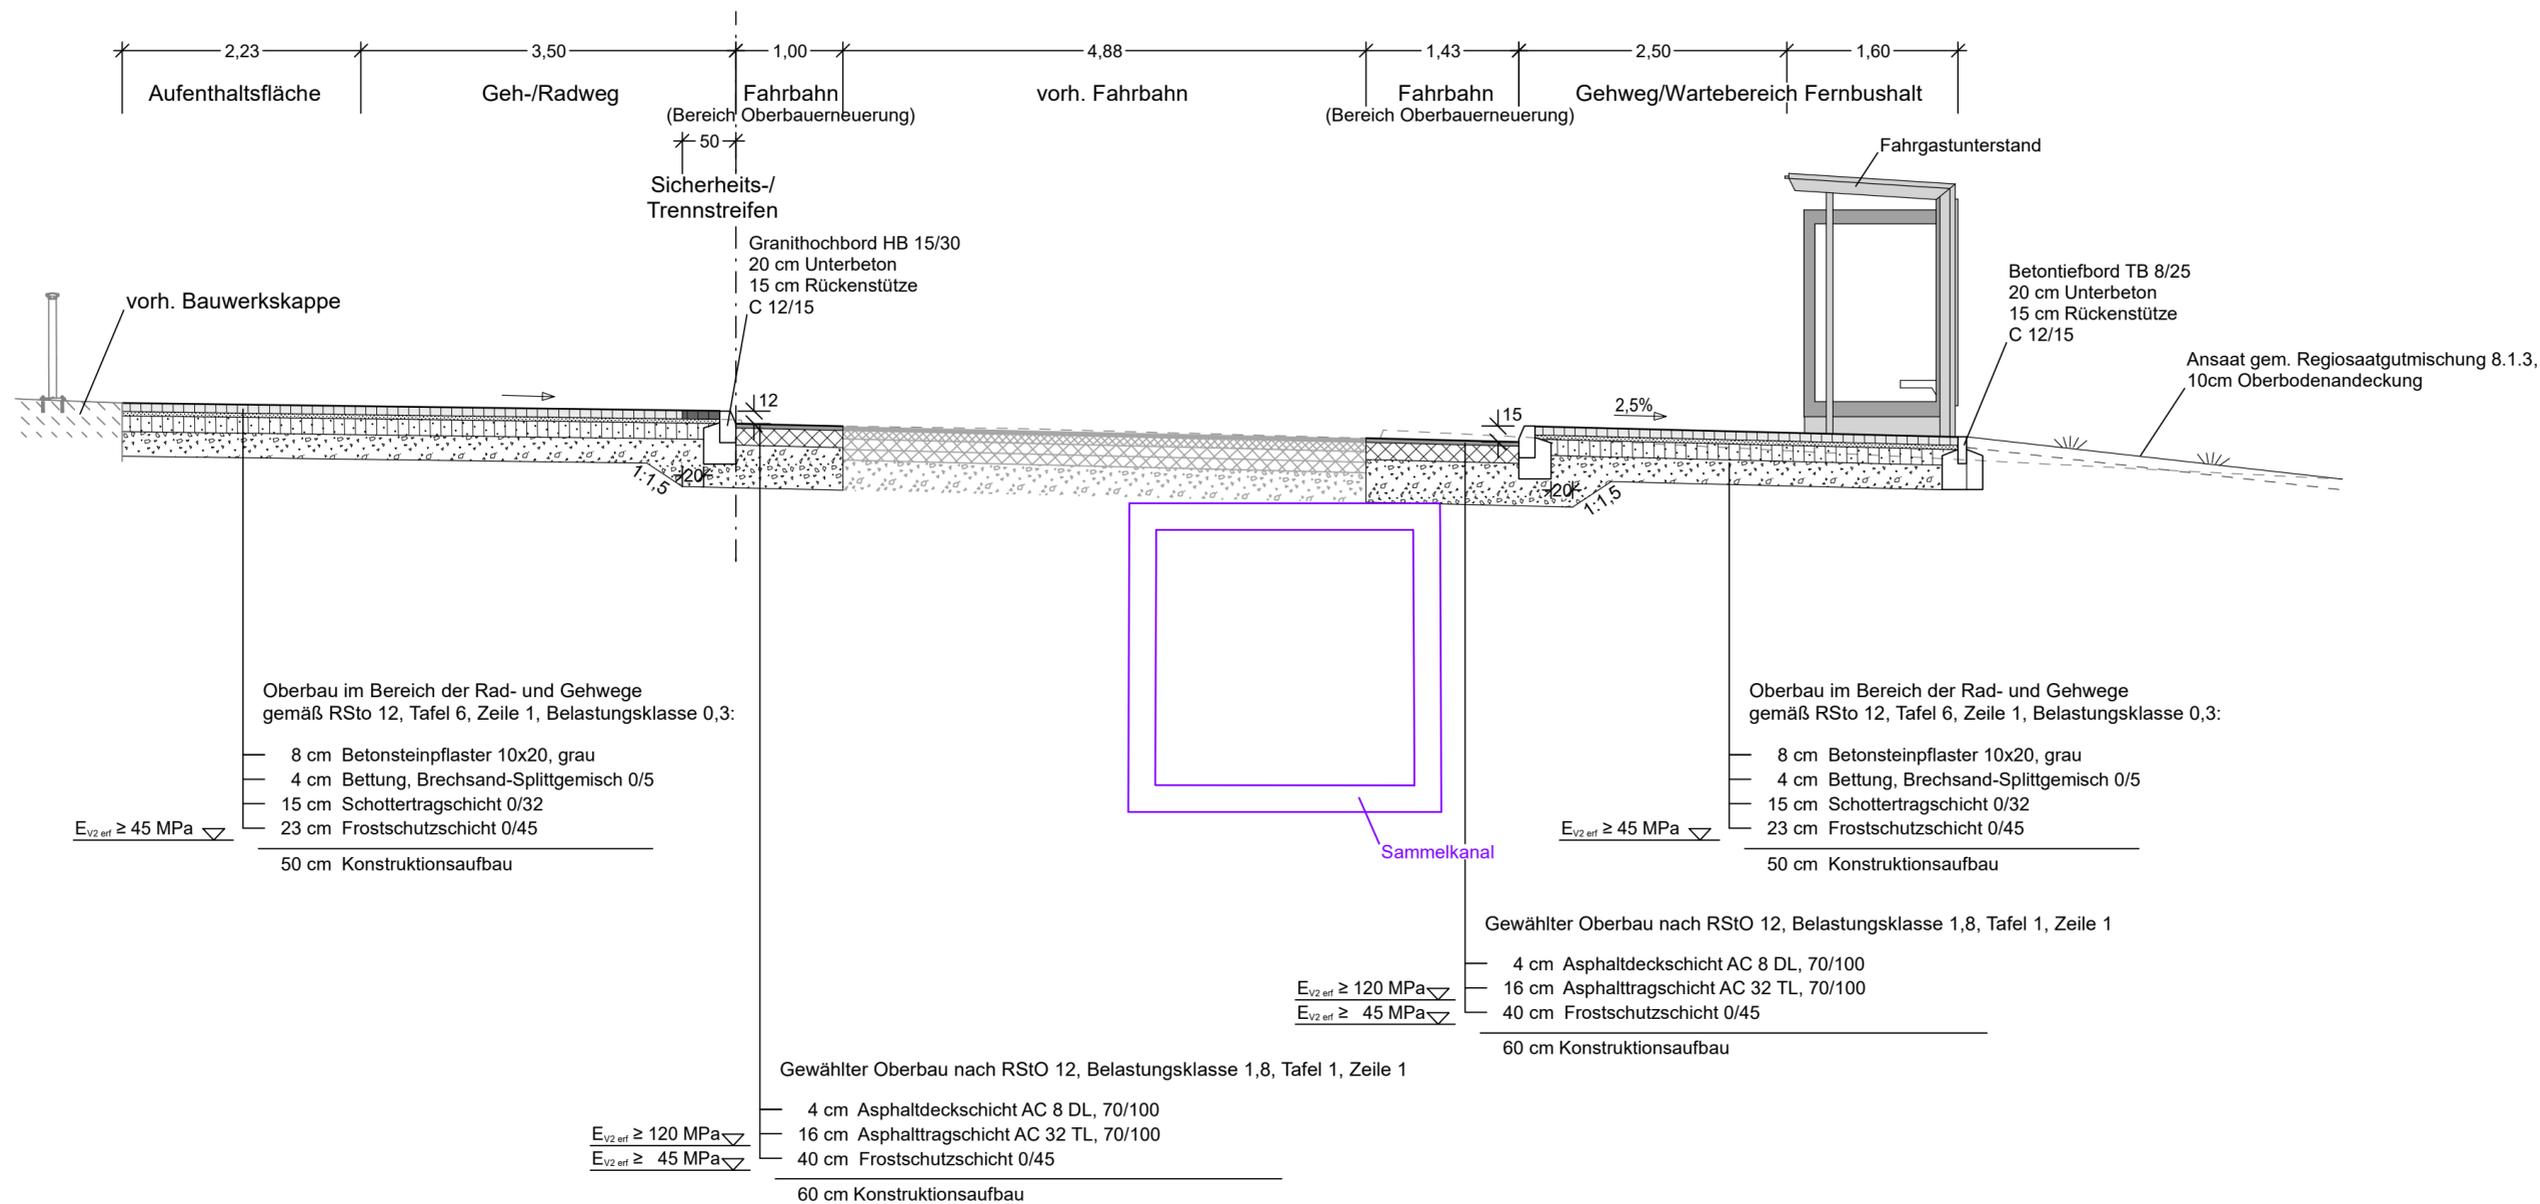

Drucksache 1571/23 - Anlage 2.3_Regelquerschnitt_3

Entwurfsplanung

	Datum	Zeichen
bearbeitet:	04/2023	hem
gezeichnet:	04/2023	bra
geprüft:	04/2023	i.V./m

Nr.	Art der Änderung	Datum	Zeichen

Auftraggeber: Erfurt LANDESHAUPTSTADT THÜRINGEN Stadtverwaltung	Stadtverwaltung Erfurt Tiefbau- und Verkehrsamt Steinplatz 1 99085 Erfurt	Unterlage: 14.1 Blatt-Nr.: 3 Ausfertigung:
---	--	---

Maßnahmebezeichnung: KRV Stauffenbergallee Strb (Fernbus)	Unterlagenbezeichnung: Regelquerschnitt Stat. 0+045
---	--

TVA-Objekt-Nr.: 100066	Projekt-Nr. AN: 71 20 024	Maßstab: 1:50
-------------------------------	----------------------------------	----------------------

aufgestellt: Erfurt, den:	bestätigt: Erfurt, den:
---	---

Tiefbau- und Verkehrsamt Abteilung Bau	prüfende Stelle / Fachabteilung / Fachamt
--	---

\\EBWEDC01\Projektcard\10017120024_Fernbushalt_2023\1_EP_1401_REG001-03_PLT\1_EP_1401_REG0003_ - 18.04.23

73,0 cm x 29,7 cm = 0,217 m²