


Übersichtskarte Trassenverlauf (Ausschnitt A: Erfurt-Bischleben - Erfurt-Molsdorf)

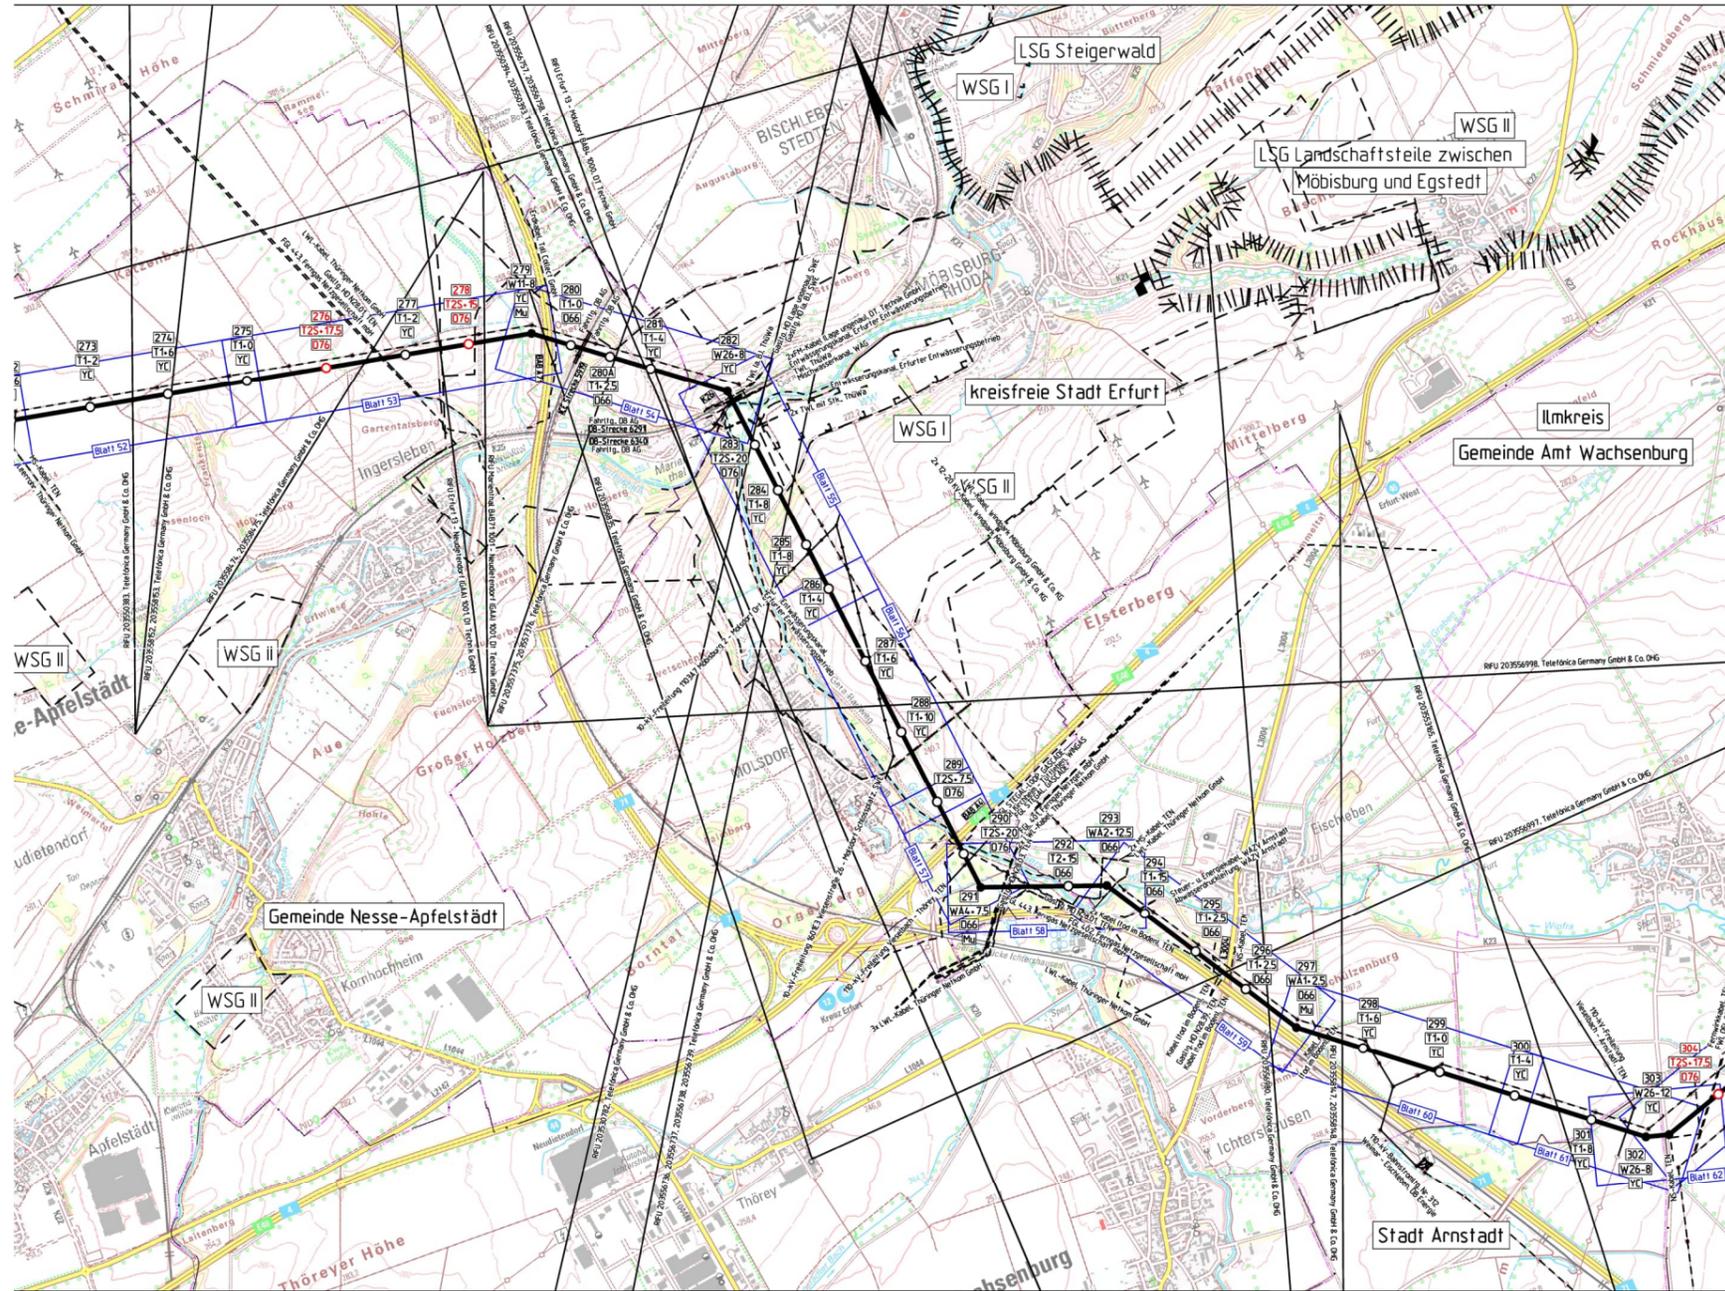

**Planfeststellungsverfahren**  
**Unterlagen nach § 21 NABEG**

Höchstspannungsleitung  
 Vieselbach - Eisenach - Mecklar,  
 Drehstrom Nennspannung 380 kV (BBPIG Vorhaben Nr.12)

Abschnitt:  
**Abschnitt Vieselbach - Regelzonengrenze (Abschnitt A)**

Titel: **Anlage 1: Übersichtsplan (mit Blattsnitten der Lagepläne)**  
 M 240 - M 304



50hertz  
Ella Group

Unterlage: 2	Blatt: 3 von 5	Maßstab: ohne	Koordinatensystem: ETRS 89 / UTM Zone 32
--------------	----------------	---------------	---

**Legende:**

**Grenzen:**

- Staat: ————
- Land: ————
- Reg.Bez.: ————
- Kreis: ————
- Stadt/Gem.: ————


Bestehende Leitungen

Naturschutzgebiet

Landschaftschutzgebiet


Naturdenkmal

Wasserschutzgebiet

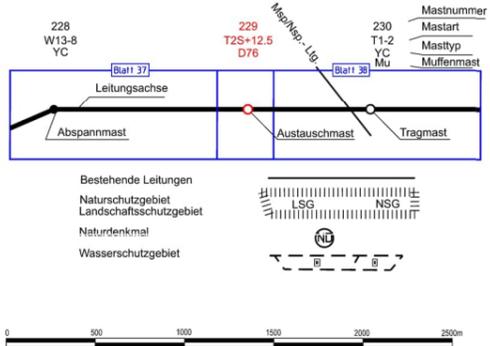

DTK 25: © GDI-Th 2021	Vorhabenträgerin: 50Hertz Transmission GmbH Heidestraße 2 D-10557 Berlin	Bearbeitung: OMEXOM Hochspannung GmbH An der Marktbrücke 1 D-07554 Korbußen	
Nr.	Änderung	Datum	Name
aufgestellt: Berlin, 31.07.2023		Festgestellt nach § 24 NABEG: Cottbus, den	
S. Linke		K. Möller	

Übersichtskarte Trassenverlauf (Ausschnitt B: Erfurt-Rohda/Haarberg - Erfurt-Vieselbach)

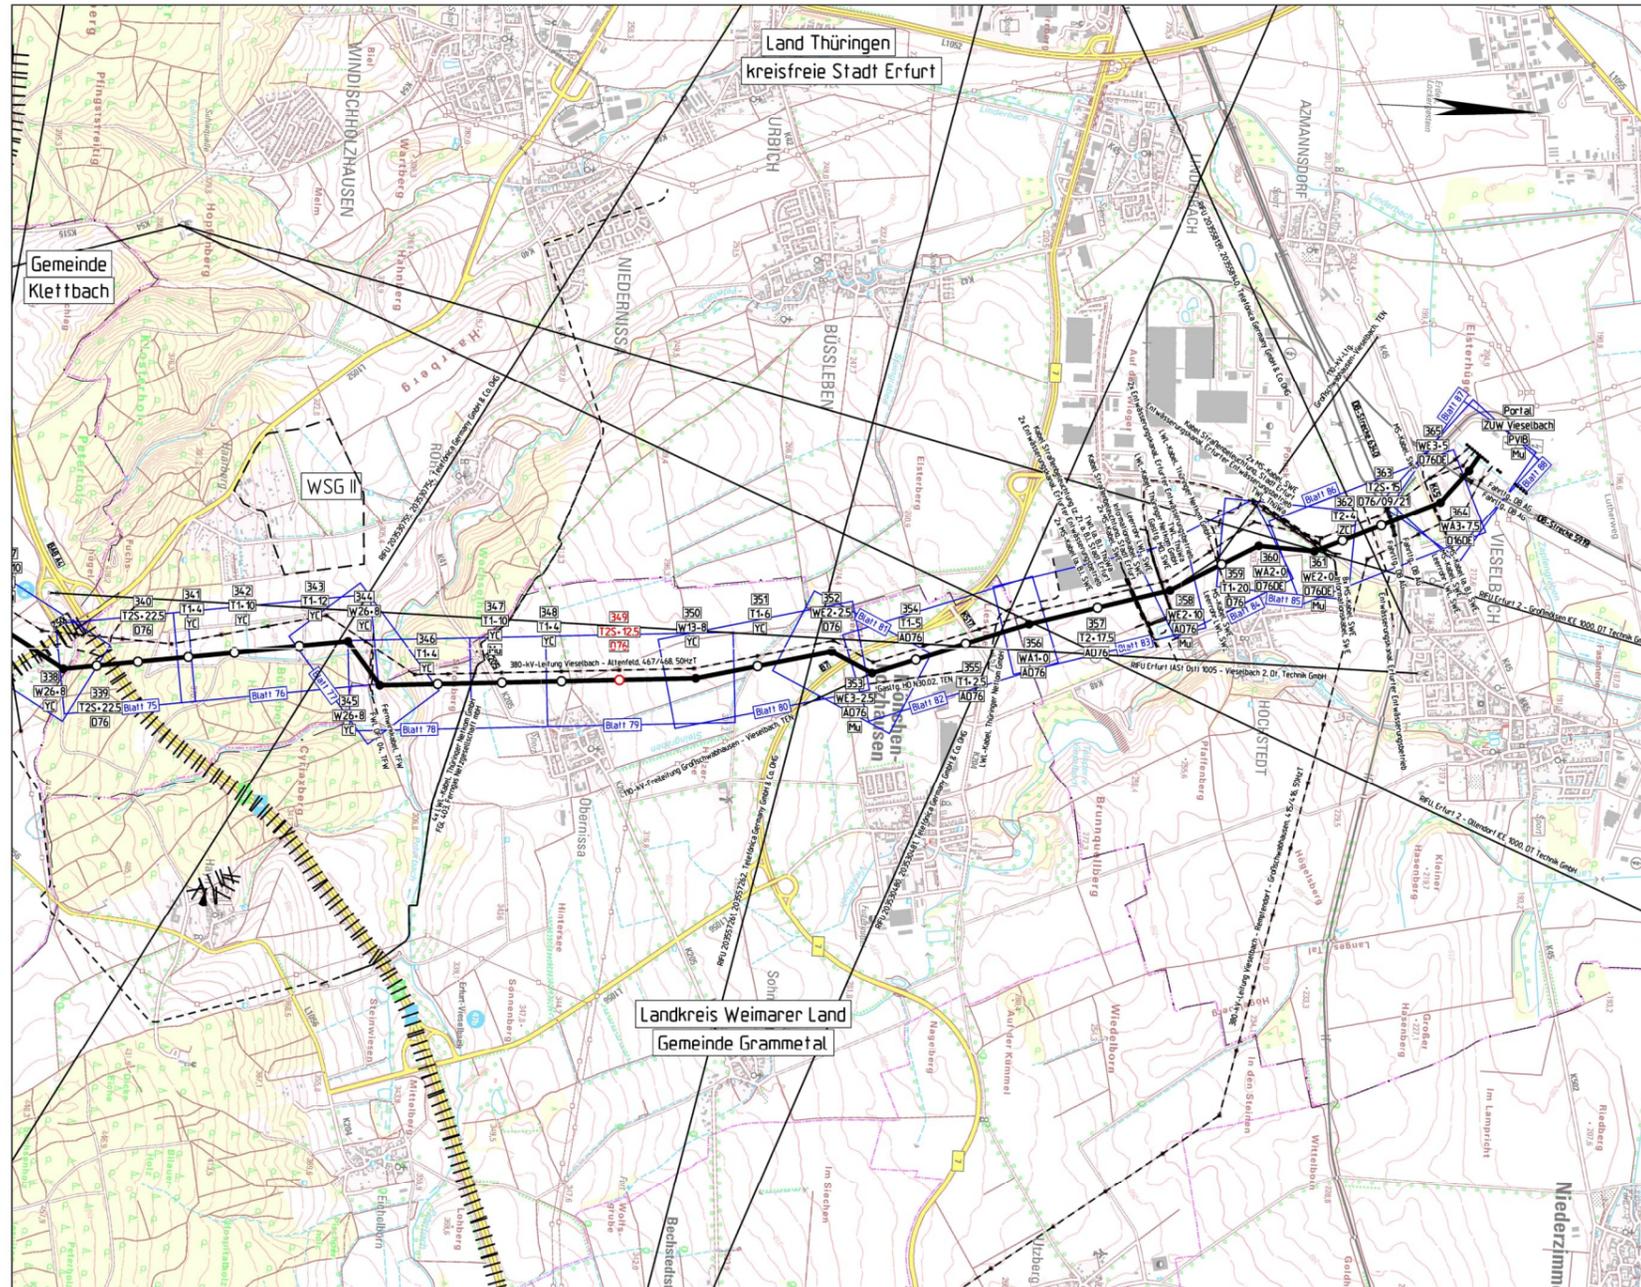

Planfeststellungsverfahren  
Unterlagen nach § 21 NABEG



Höchstspannungsleitung  
Vieselbach - Eisenach - Mecklar,  
Drehstrom Nennspannung 380 kV (BBPIG Vorhaben Nr.12)

Abschnitt:  
**Abschnitt Vieselbach - Regelzonengrenze (Abschnitt A)**


Titel: **Anlage 1: Übersichtsplan (mit Blattsnitten der Lagepläne)  
M 338 - PVIB**

Unterlage: 2    Blatt: 5 von 5    Maßstab: ohne    Koordinatensystem: ETRS 89 / UTM Zone 32

**Legende:**

**Grenzen:**

- Staat: [Symbol]
- Land: [Symbol]
- Reg. Bez.: [Symbol]
- Kreis: [Symbol]
- Stadt/Gem.: [Symbol]

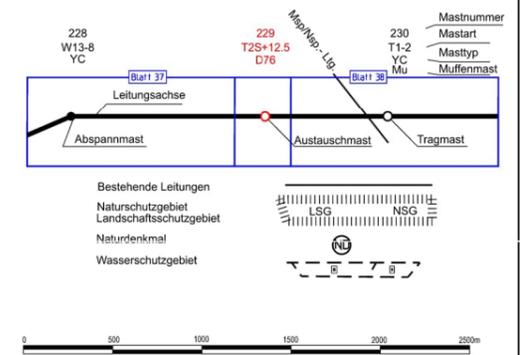

DTK 25: © GDI-Th 2021

Vorhabenträgerin: 50Hertz Transmission GmbH  
Heidestraße 2  
D-10557 Berlin

Bearbeitung: OMEXOM Hochspannung GmbH  
An der Marktbrücke 1  
D-07554 Korbußen

Nr.	Änderung	Datum	Name

aufgestellt: Berlin, 31.07.2023    Festgestellt nach § 24 NABEG: Cottbus, den

*S. Linke*    *K. Möller*  
S. Linke    K. Möller