


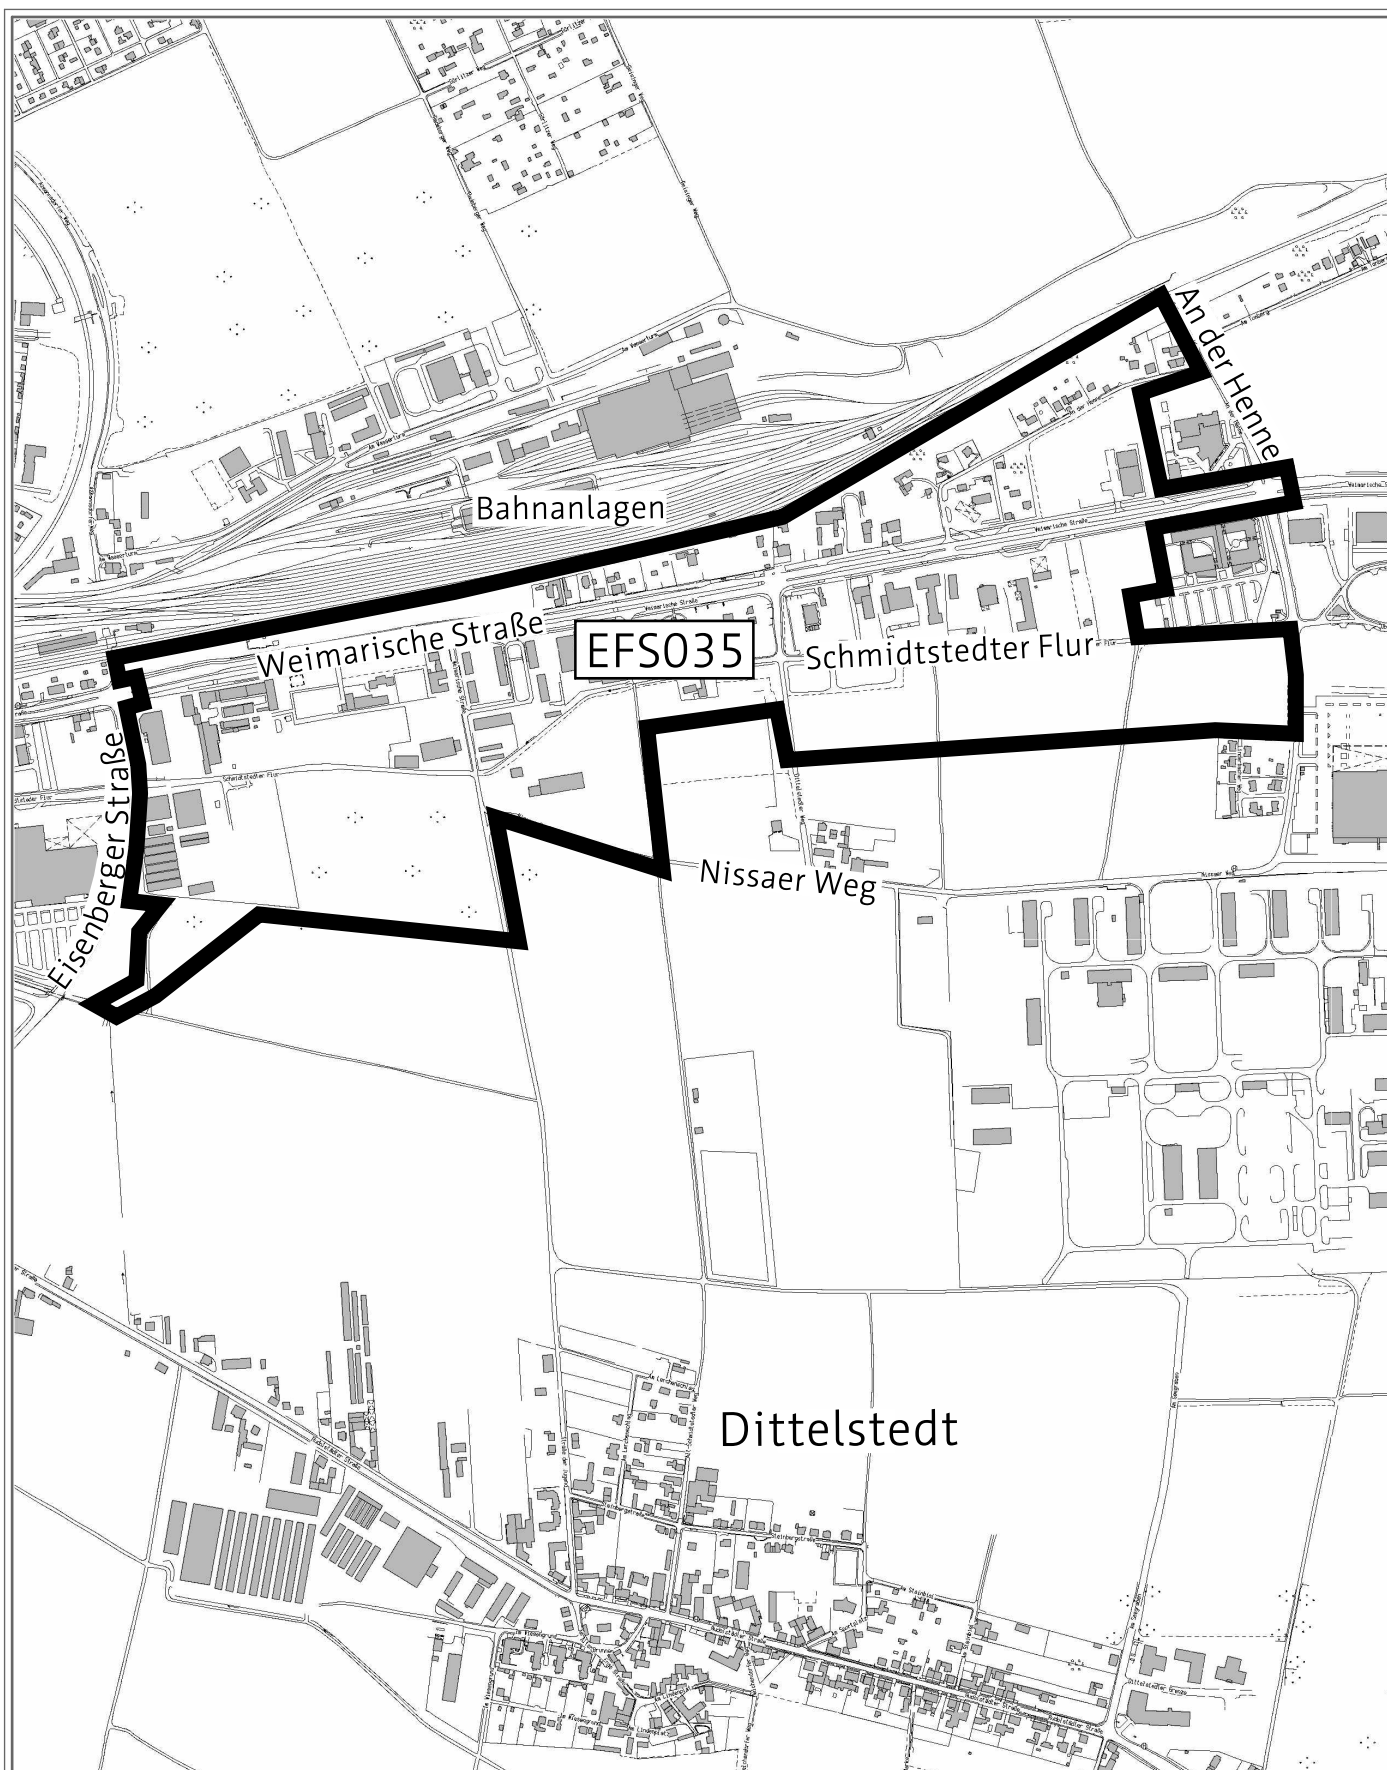

Bebauungsplan EFS035

“Weimarische Straße, Teilgebiet 3“

1. Änderung

Nachdruck oder Vervielfältigung verboten

Kartengrundlage: Stadtkarte / Amt für Geoinformation und Bodenordnung

Ausgabedatum: April 2010

Übersicht Geltungsbereich - nur zur Information (nicht maßstabsgerecht)

Dezernat für Stadtentwicklung und Umwelt
Amt für Stadtentwicklung und Stadtplanung