


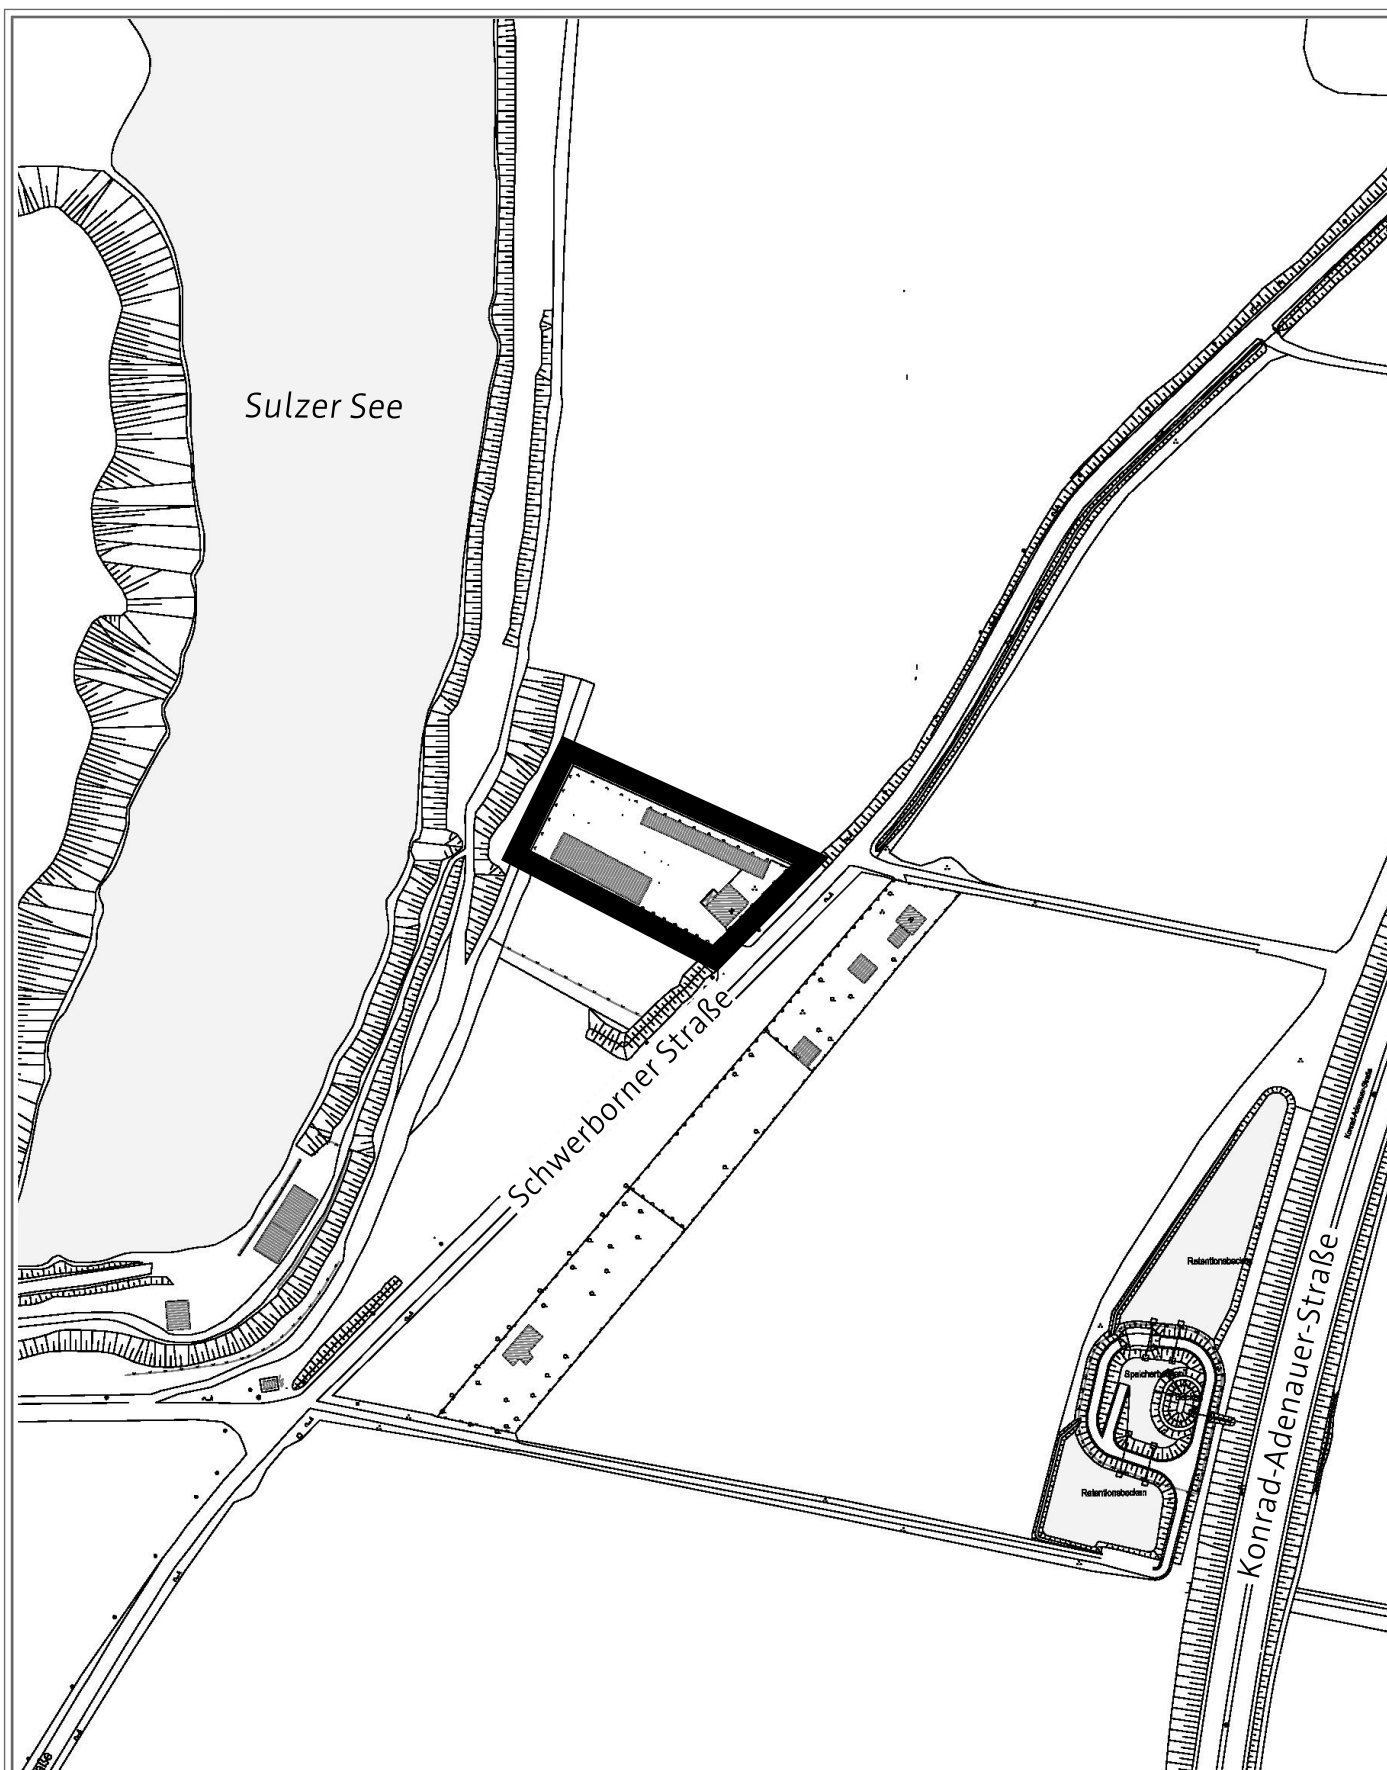

Vorhabenbezogener Bebauungsplan

“Schwerborner Straße 24“

- Antrag auf Einleitung